

**Agenzia del Territorio  
CATASTO FABBRICATI  
Ufficio Provinciale di  
Ravenna**

Dichiarazione protocollo n. RA0038421 del 25/03/2011

Planimetria di u.i.u. in Comune di Cervia

Via Giovanni Cimabue

civ. 6

Identificativi Catastali:

Sezione:

Foglio: 26

Particella: 2706

Subalterno: 1

Compilata da:

Tamburini Giovanni


Iscritto all'albo:  
Geometri

Prov. Ravenna

N. 1055

Scheda n. 1

Scala 1:200

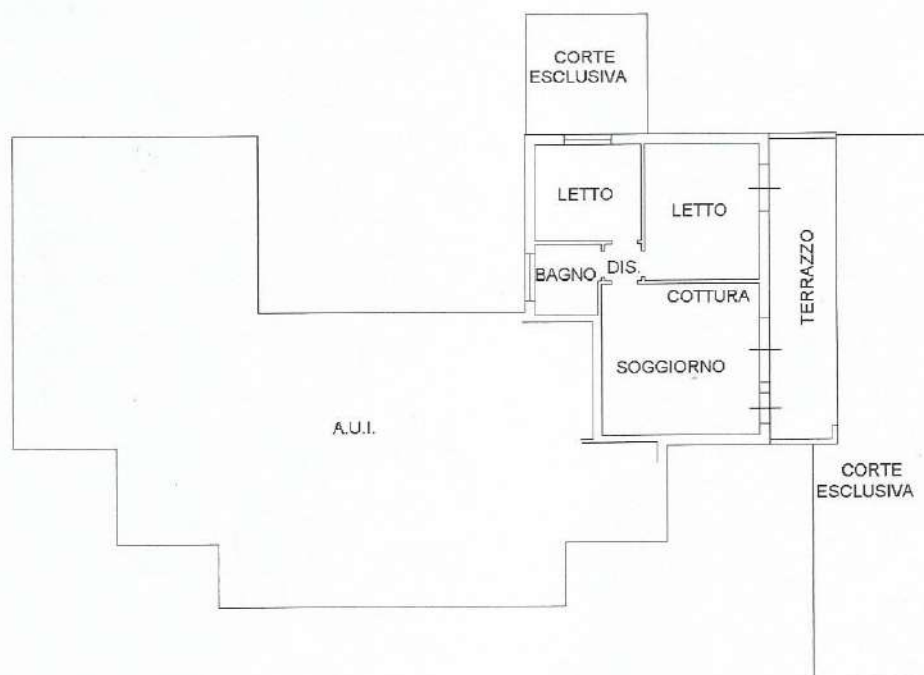

PIANO TERRA H. 2.70

Ultima planimetria in atti

Data: 08/01/2019 - n. T247000 - Richiedente: MLNMHL72B09E730Y

Totale schede: 1 - Formato di acquisizione: A4(210x297) - Formato stampa richiesto: A4(210x297)

Catasto dei Fabbricati - Situazione al 08/01/2019 - Comune di CERVIA (C553) - < Foglio: 26 - Particella: 2706 - Subalterno: 1 >  
VIA GIOVANNI CIMABUE n. 6 piano: 1;

**Agenzia del Territorio  
CATASTO FABBRICATI  
Ufficio Provinciale di  
Ravenna**

Dichiarazione protocollo n. RA0038421 del 25/03/2011

Planimetria di u.i.u. in Comune di Cervia

Via Giovanni Cimabue

civ.

Identificativi Catastali:

Sezione:

Foglio: 26

Particella: 2706

Subalterno: 10

Compilata da:

Tamburini Giovanni


Iscritto all'albo:  
Geometri

Prov. Ravenna

N. 1055

Scheda n. 1

Scala 1:200

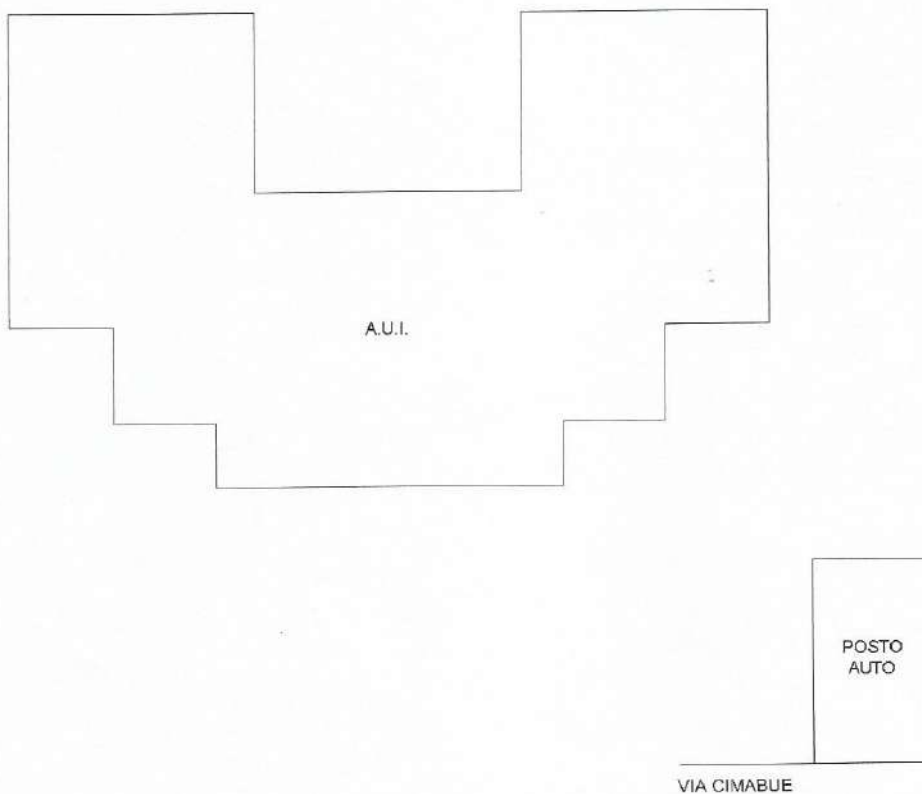

PIANO TERRA

Ultima planimetria in atti

Data: 08/01/2019 - n. T247236 - Richiedente: MLNMHL72B09E730Y

Totale schede: 1 - Formato di acquisizione: A4(210x297) - Formato stampa richiesto: A4(210x297)

Catasto dei Fabbricati - Situazione al 08/01/2019 - Comune di CERVIA (C553) - < Foglio: 26 - Particella: 2706 - Subalterno: 10 >  
VIA GIOVANNI CIMABUE piano: T;