


La precisione del rilievo è quella sufficiente alle finalità di stima

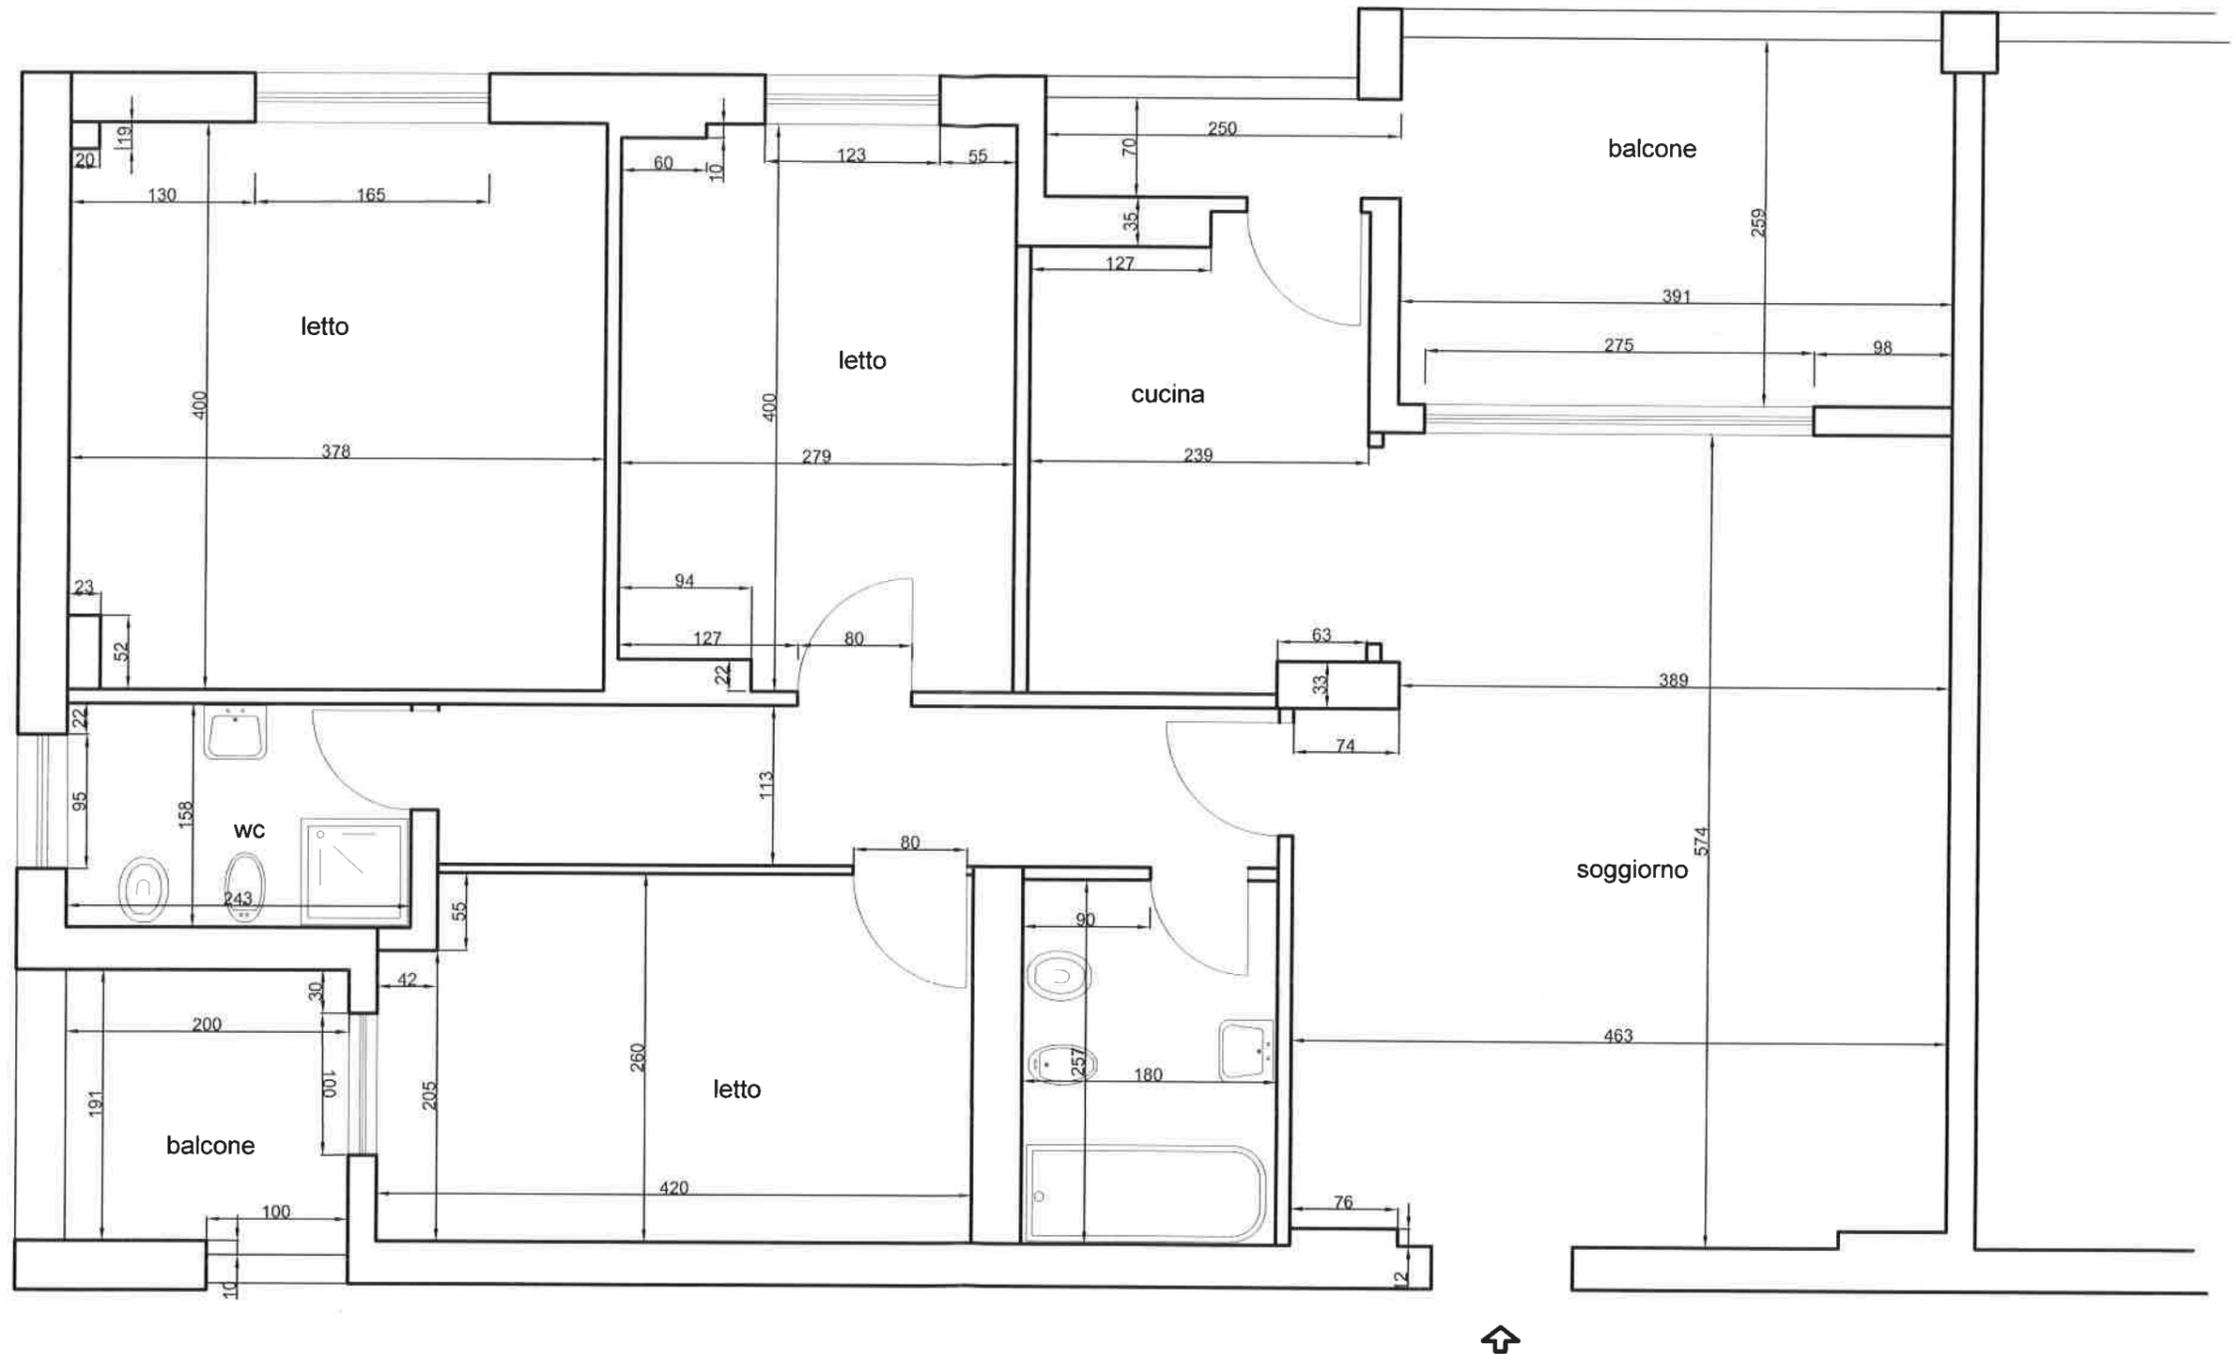

TRIBUNALE DI CIVITAVECCHIA
Esec. Immobiliare 226/2018
Rilievo di un appartamento di civile abitazione
Via F. Navone 2 - Civitavecchia
CTU Ing. Chiara Pepi

scala di stampa 1:5

nome file: chiara/esecuzioni immobiliari 2019/226-18/planimetria

PIANTA Scala 1:50