

MODULARIO
P. e Cat. S. T. - 215



MINISTERO DELLE FINANZE

Mod. B (Nuovo Catasto Edilizio Urbano)

DIREZIONE GENERALE DEL CATASTO E DEI SERVIZI TECNICI ERARIALI

Lire
20

NUOVO CATASTO EDILIZIO URBANO


(R. DECRETO LEGGE 15 APRILE 1959, N. 452)

Planimetria dell'immobile situato nel Comune di Faenza

Via Accarisi n° 38 - Forascelme
Pieve Osnato

Ditta _____

Allegata alla dichiarazione presentata all'Ufficio Tecnico Erariale di Faenza

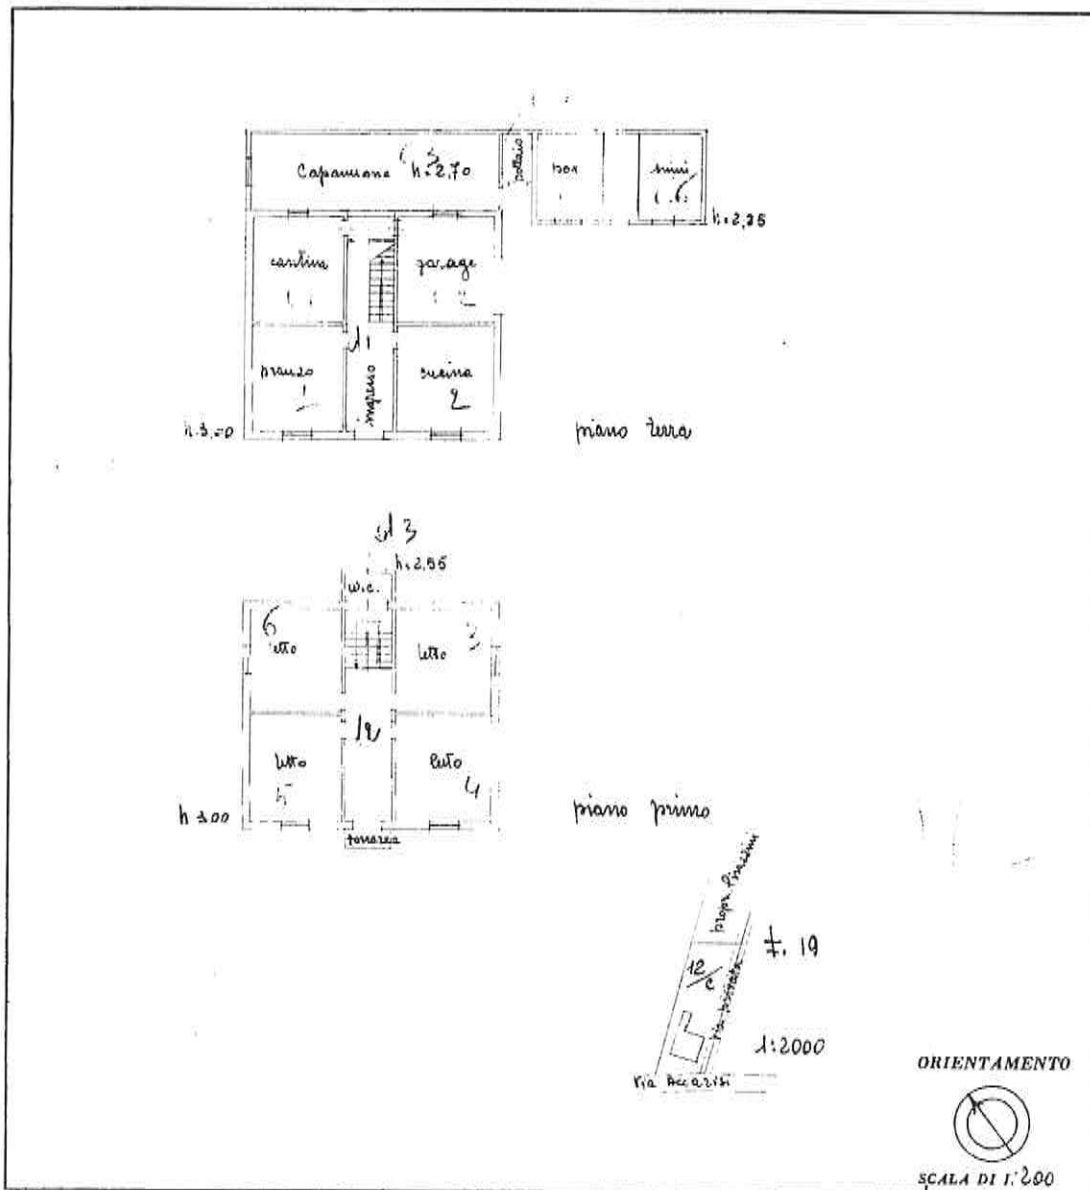

SPAZIO RISERVATO PER LE ANNOTAZIONI D'UFFICIO	
DATA	
PROF. N°	<u>1966</u>

Compilata dal geom. Fiorutini
(Titolo, nome e cognome del tecnico)
Comas
Iscritto all'Albo dei geometri
della Provincia di Ravenna
DATA 22-2-1962
Firma: 22-2-1962

Ultima planimetria in atti

Data presentazione: 26/02/1962 - Data: 30/06/2022 - n. T48099 - Richiedente: BRCLCU69E06A191L

Totale schede: 1 - Formato di acquisizione: A3(297x420) - Formato stampa richiesto: A4(210x297)

**Agenzia del Territorio
CATASTO FABBRICATI
Ufficio Provinciale di
Ravenna**

Dichiarazione protocollo n. RA0179279 del 23/12/2009

Planimetria di u.i.u. in Comune di Faenza

Via Accarisi

civ. 38

Identificativi Catastali:

Sezione:

Foglio: 19

Particella: 54

Subalterno: 2

Compilata da:

Rossi Enrico

Iscritto all'albo:

Geometra Dipendente Pubblico

Prov.

N.

Scheda n. 1

Scala 1:200

RAPPRESENTAZIONE GRAFICA REDATTA D'UFFICIO SENZA ACCESSO



PIANO TERRA



Ultima planimetria in atti

Data: 30/06/2022 - n. T48101 - Richiedente: BRCLCU69E06A191L

Totale schede: 1 - Formato di acquisizione: A4(210x297) - Formato stampa richiesto: A4(210x297)