


Ufficio Provinciale di Roma - Territorio Servizi Catastrali - Direttore SALVATORE MUSUMECI

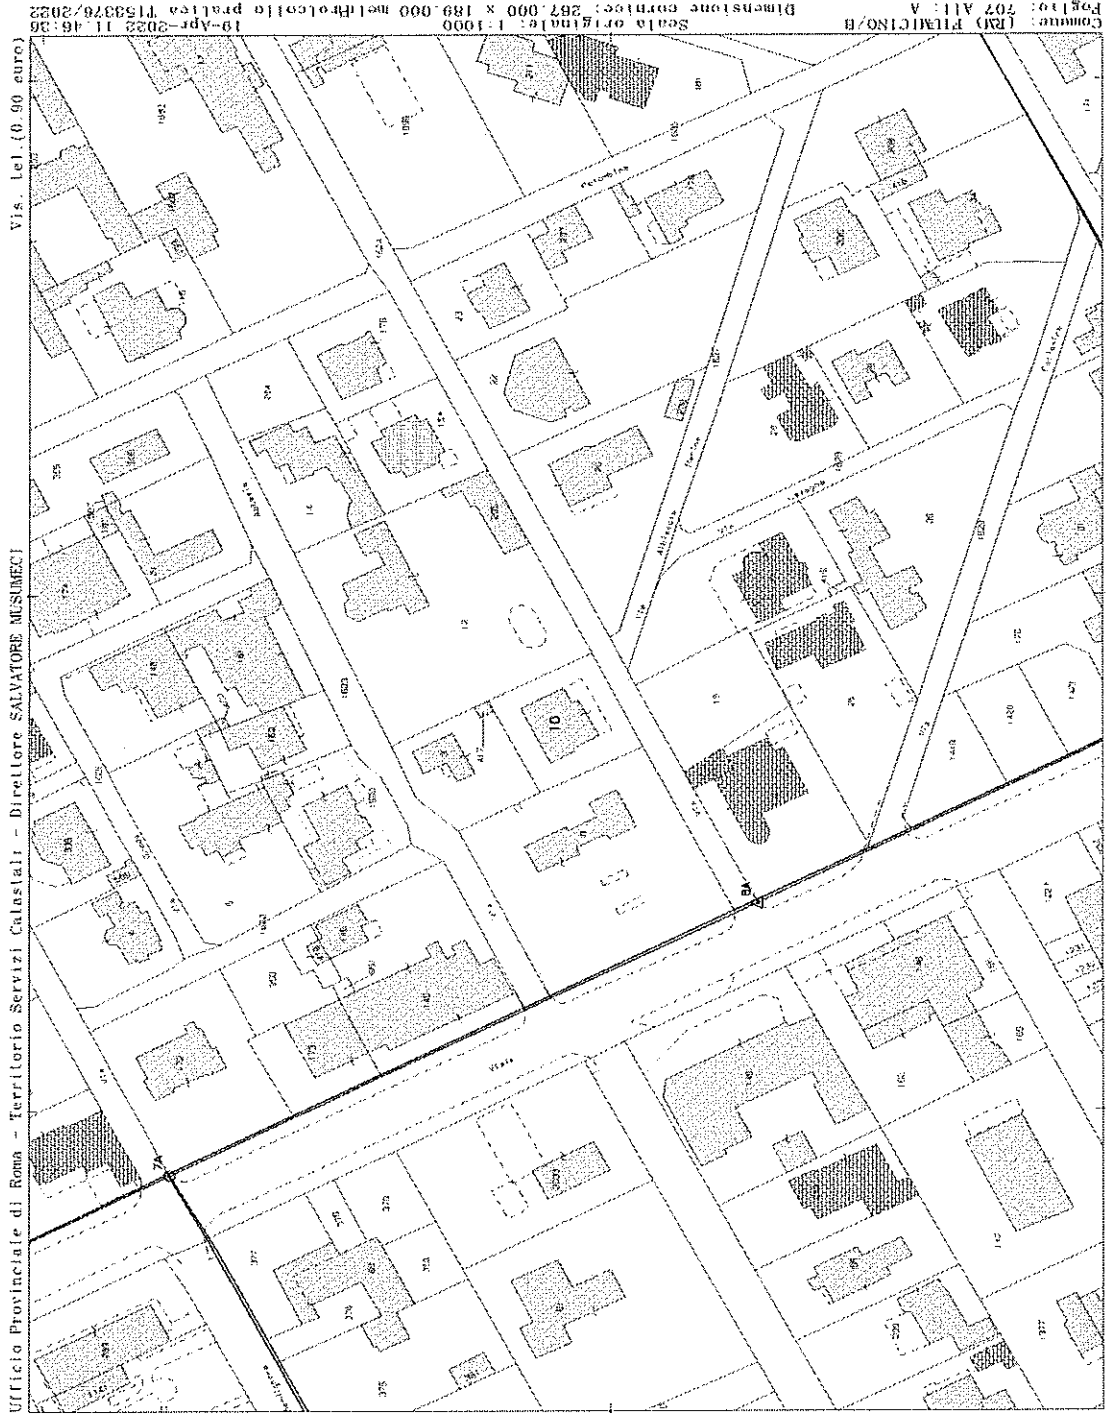

N=8000

E=30900


Particella: 10

Comune: RM/01 PIANCINO/B
Foglio: 707 Alt.: A
Scala originale: 1:1000
Dimensione cartaceo: 287.000 x 189.000 metri
Data pratica: 15/03/2022
19-Apr-2022 11:46:26

Data: 06/04/2022 - n. T200825 - Richiedente: BLDGNN54P14H501D

Agenzia del Territorio CATASTO FABBRICATI Ufficio Provinciale di Roma	Dichiarazione protocollo n. 001026533 del 05/11/2003	
	Planimetria di u.i.u. in Comune di Roma Via Varazze civ. 3	
Identificativi Catastali: Sezione: Foglio: 707 Particella: 10 Subalterno: 1	Compilata da: Iannacolo Marco Iscritto all'albo: Geometri Prov. Roma	N. 8150

Scheda n. 1 Scala 1:200

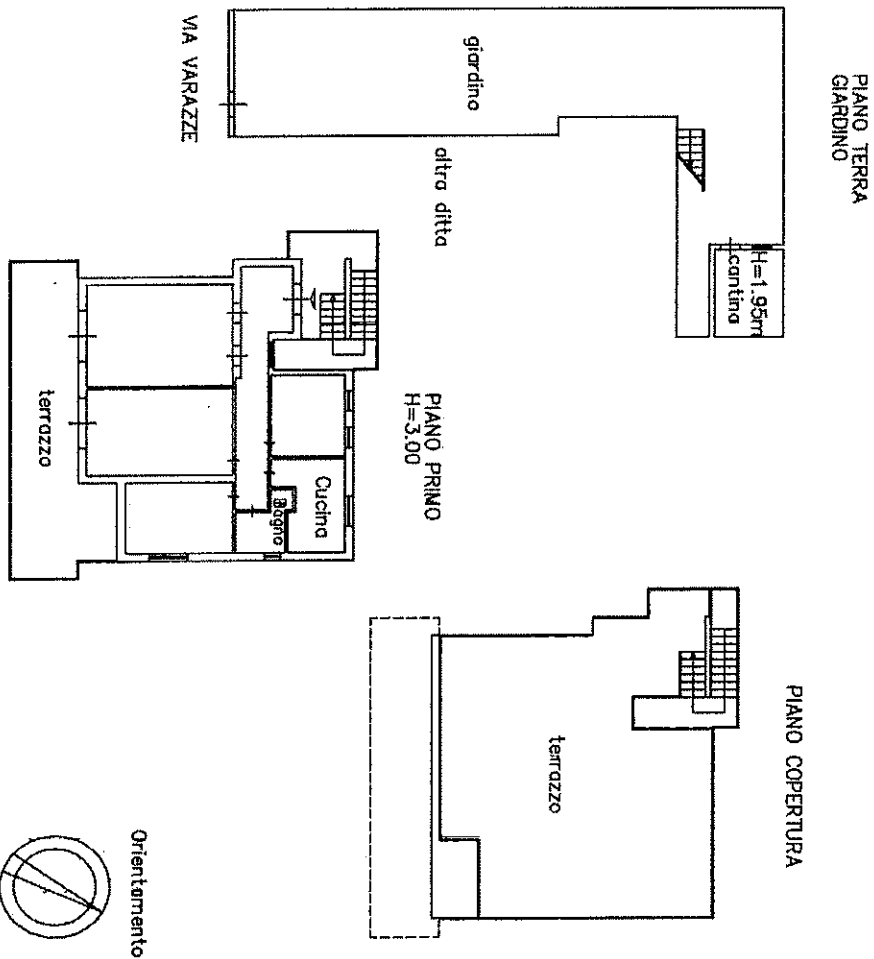

Ultima planimetria in atti

Data: 06/04/2022 - n. T200825 - Richiedente: BLDGNN54P14H501D

Totale schede: 1 - Formato di acquisizione: A4(210x297) - Formato stampa richiesto: A4(210x297)

Comuni
Catasto dei Fabbricati - Situazione al 06/04/2022 - Comune di FUMICINO(M297) - < Foglio 707 - Particella 10 - Subalterno 1 >
VIA VARAZZE n. 3 Interno 2 Piano 1-1 - 2