


PIANTA PIANO TERRA (quotata)


RAPP. 1:100

# IN PROGETTO

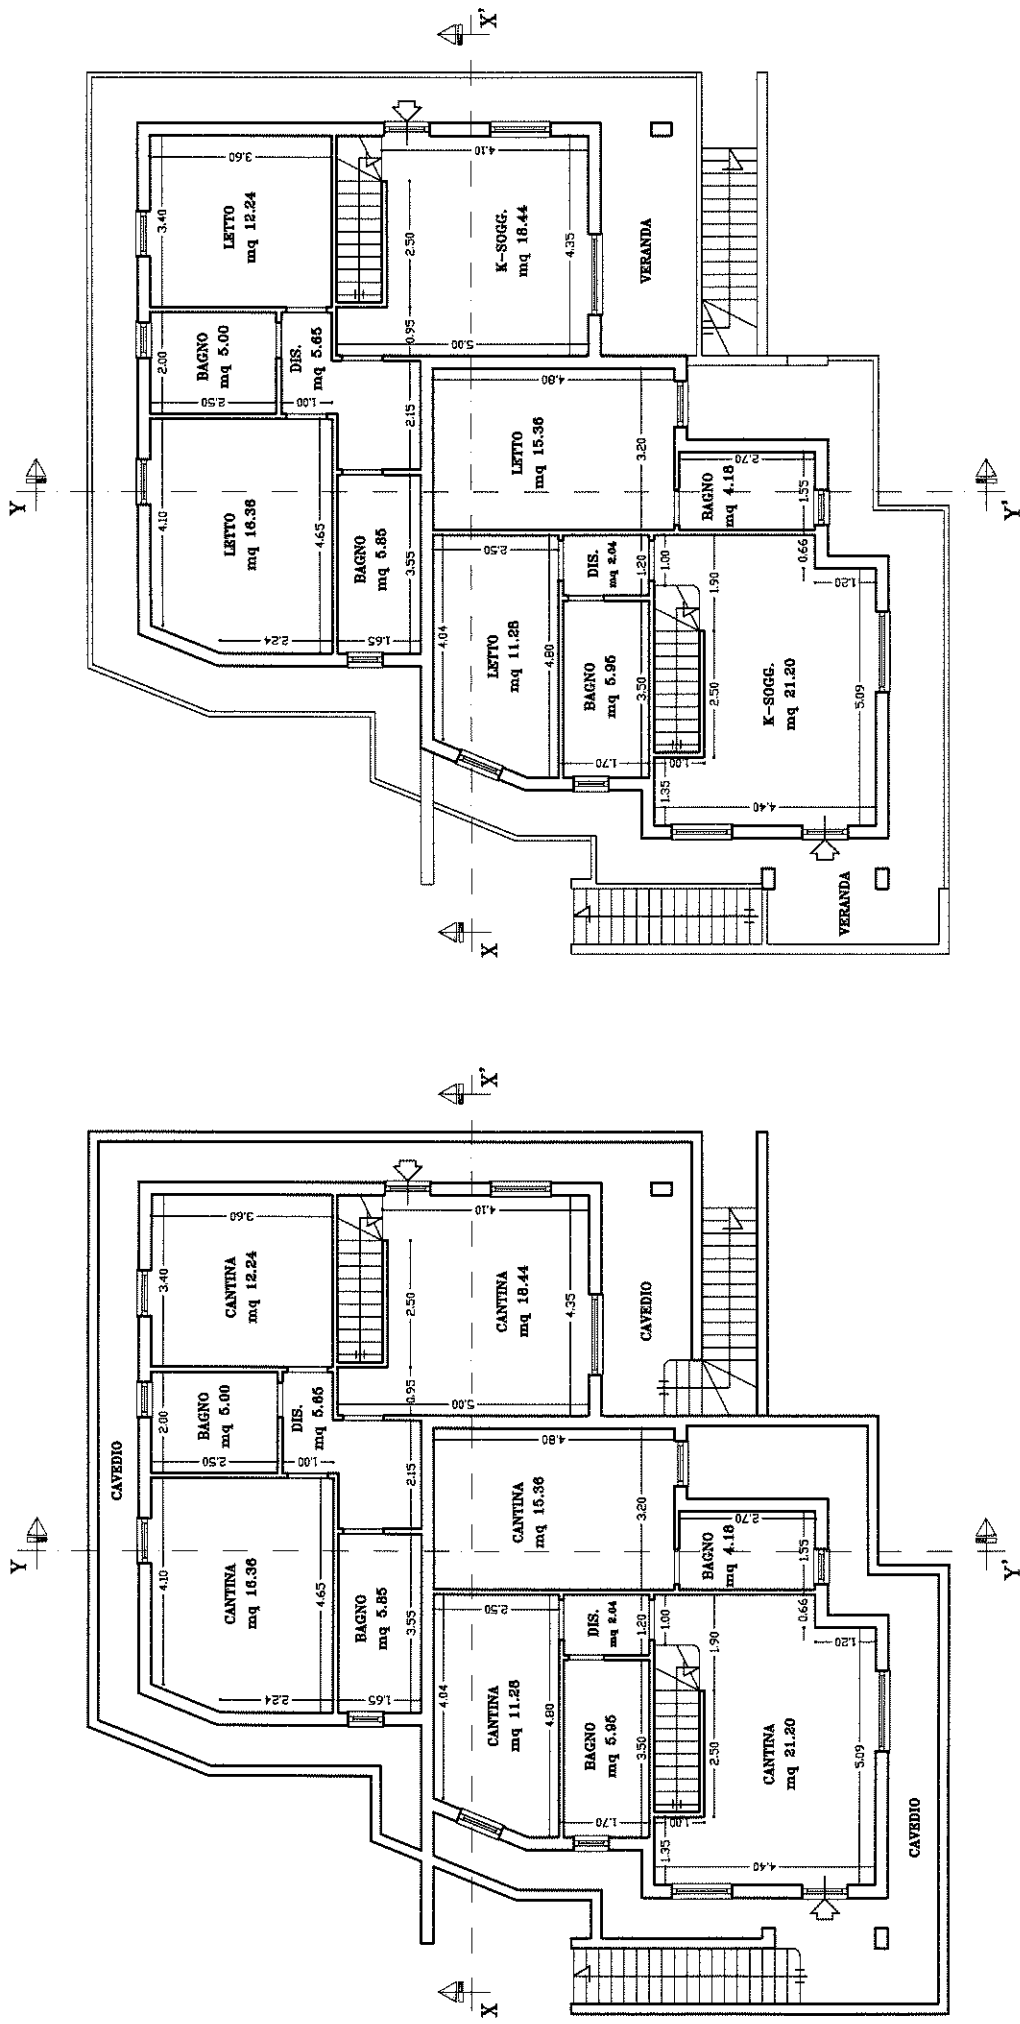

# PIANTA PIANO SEMINTERRATO

# PIANTA PIANO TERRA

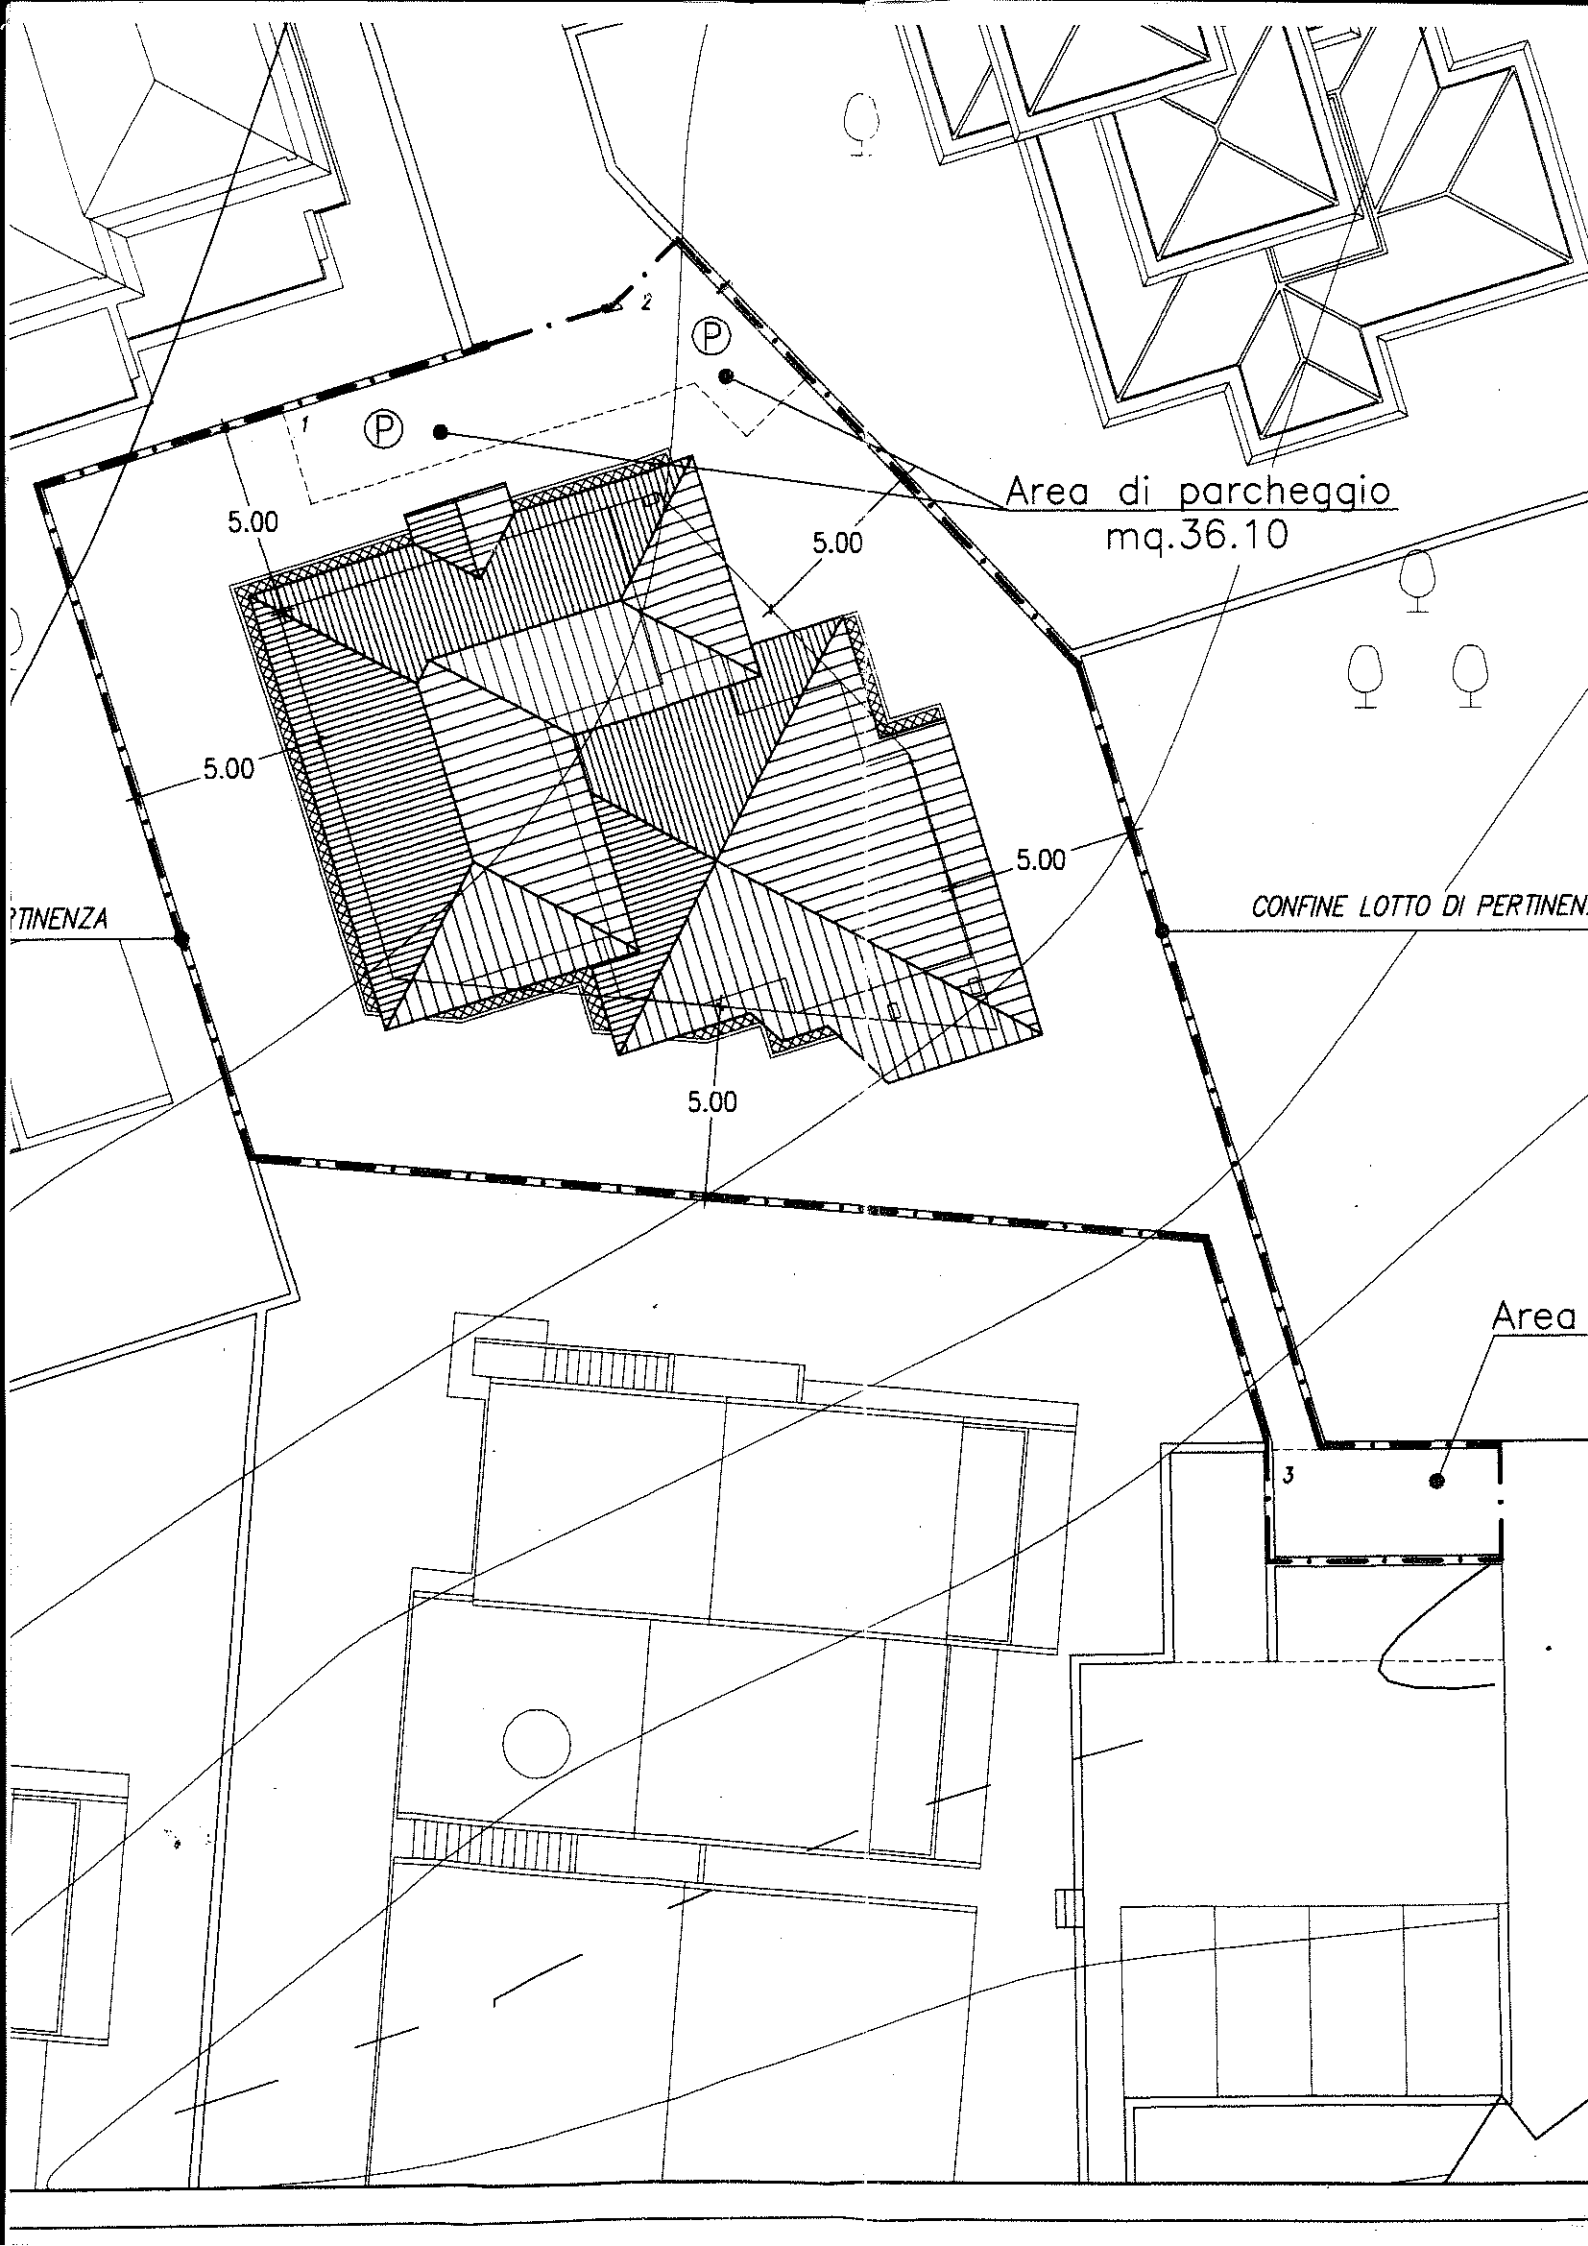

Area di parcheggio  
mq.36.10

5.00

5.00

5.00

5.00

5.00

PERTINENZA

CONFINE LOTTO DI PERTINENZA

Area

3