

Agenzia delle Entrate
CATASTO FABBRICATI
Ufficio Provinciale di
Savona

Dichiarazione protocollo n. SV0025895 del 05/05/2017

Planimetria di u.i.u. in Comune di Ceriale

Via Terra Del Sole

civ. 75

Identificativi Catastali:

Sezione:

Foglio: 9

Particella: 526

Subalterno: 4

Compilata da:
Zanaboni Lucio

Iscritto all'albo:
Ingegneri


Prov. Pavia

N. 41/B


Scheda n. 1

Scala 1:200

PIANO TERRA

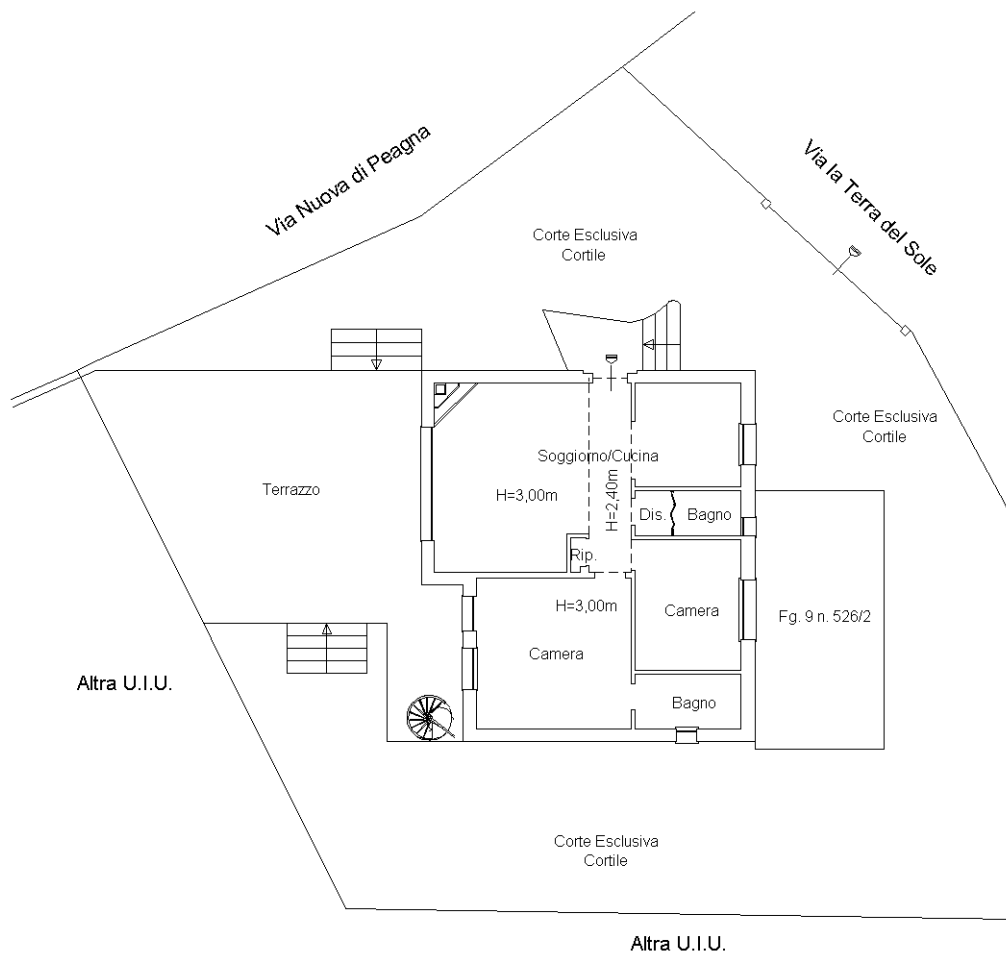

PIANO PRIMO (SOTTOTETTO)

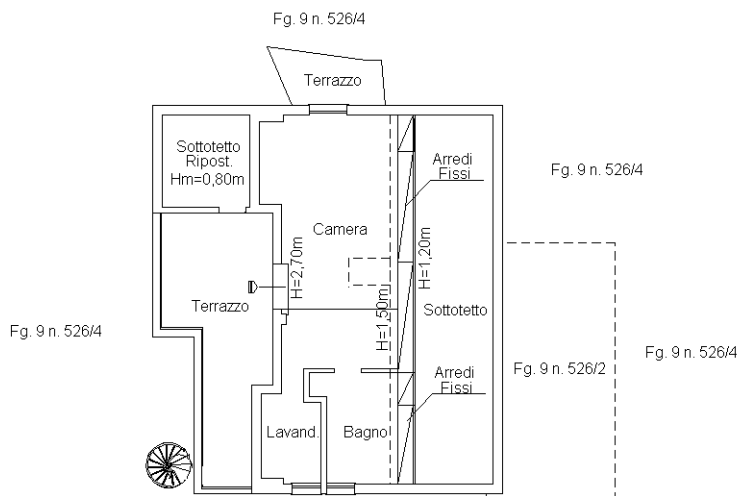

Ultima planimetria in atti