

Agenzia del Territorio
CATASTO FABBRICATI
Ufficio Provinciale di
Nuoro

Dichiarazione protocollo n. _____ del _____
Planimetria di u.i.u. in Comune di Bosa
Via Colombo Cristoforo

civ. SNC

Identificativi Catastali:

Sezione:
Foglio: 43
Particella: 1459
Subalterno: 17

Compilata da:
Corongiu Ubaldo
Iscritto all'albo:
Geometri

Prev. Nuoro

N. 1086



eda n. 1

Scala 1:100


PIANO SECONDO

H=m.2.70

ALLEGATO "A" AL N° 24 DI REPERTORIO
ED AL N° 11 DI RACCOLTA

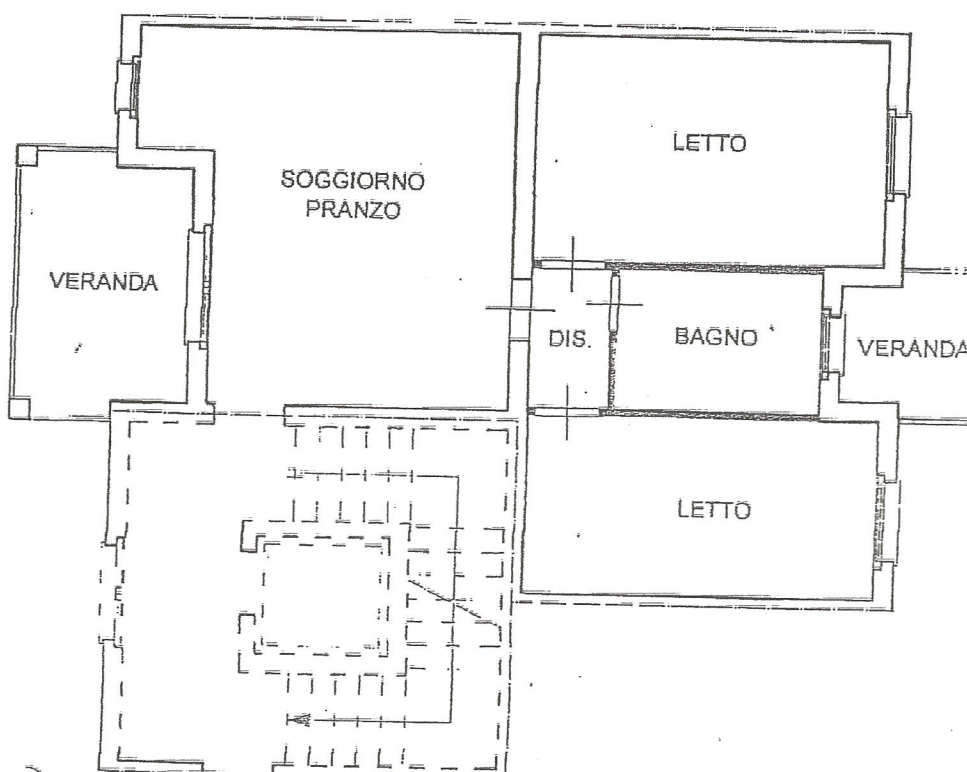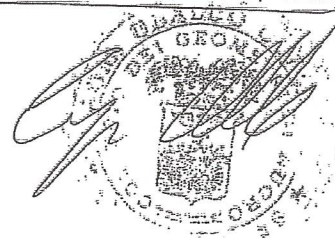

PIANO TERRA

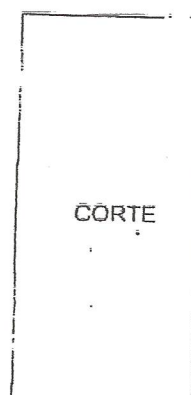

Pr. M. D. M.
Donna S. M. e. c.

