



MINISTERO DELLE FINANZE  
DIREZIONE GENERALE DEL CATASTO E DEI SERVIZI TECNICI ERARIALI

Lire  
150

# NUOVO CATASTO EDILIZIO URBANO


(R. DECRETO-LEGGE 13 APRILE 1939, N. 659)

Planimetria dell'immobile situato nel Comune di **AVELLINO** Via **S. ORONZIO**


Ditta **IMMOBILIARE ANDROMEDA S.R.L.**  
Allegata alla dichiarazione presentata all'Ufficio Tecnico Erariale di **AVELLINO**

## PIANO TERRA

Foglio 27  
N° 608 / 4

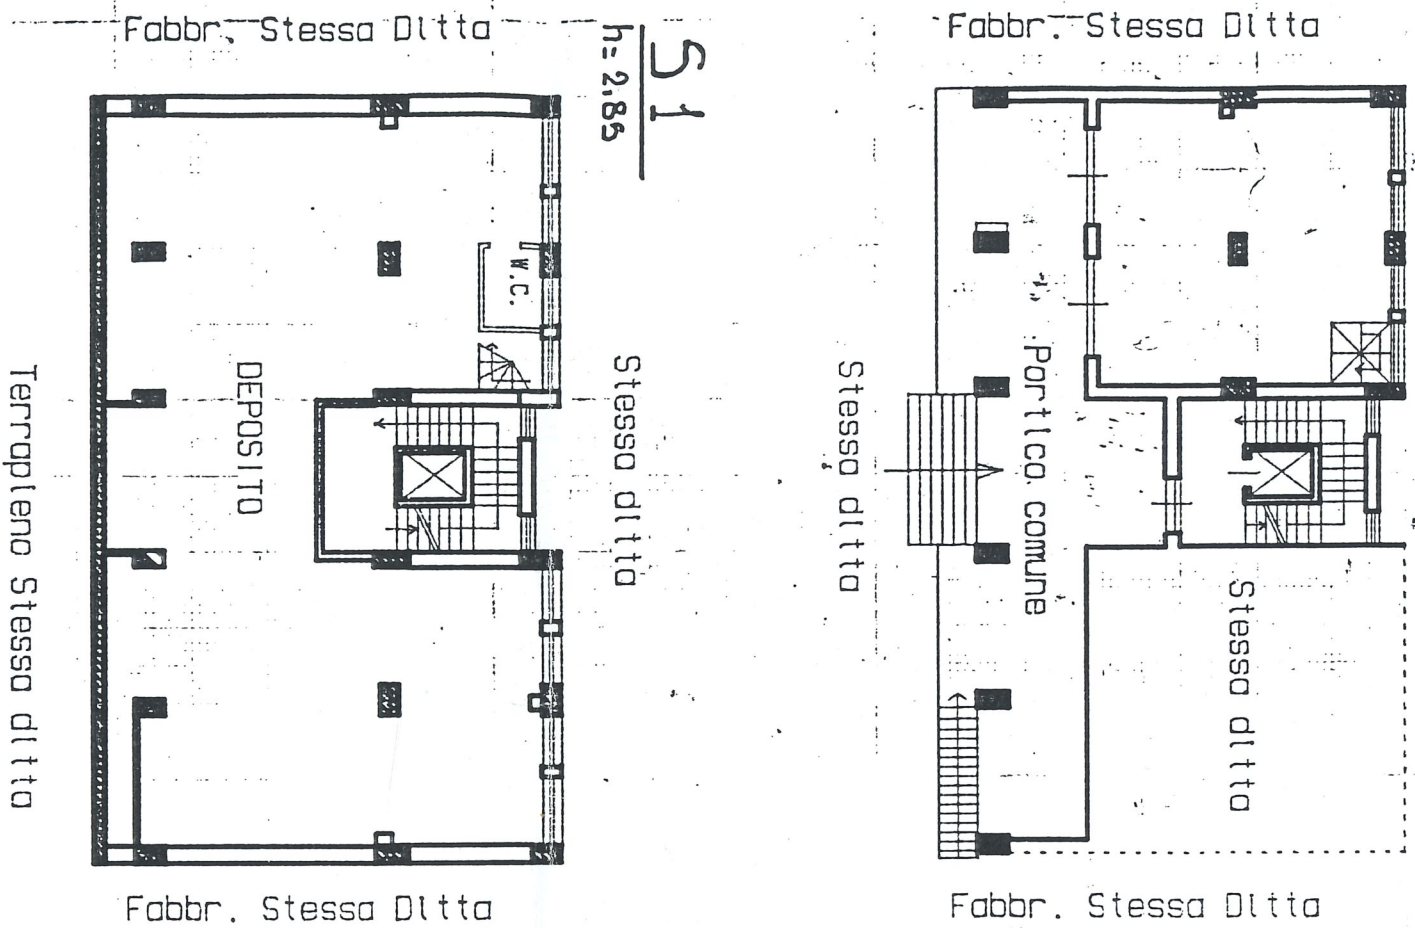

ORIENTAMENTO

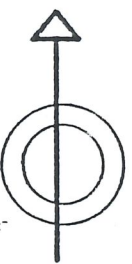

SCALA DI I. 200

SPAZIO RISERVATO PER LE ANNOTAZIONI D'UFFICIO

DATA  
PROT. N°

Compilata dal **Ing. Roberto Paletta**  
(Titolo, nome e cognome del tecnico)

Iscritto all'Albo de **INGEGNERI**  
della Provincia di **AVELLINO**  
DATA **22 DIC 1992**  
Firma: *[Signature]*

