

**Agenzia del Territorio
CATASTO FABBRICATI
Ufficio Provinciale di
Roma**

Dichiarazione protocollo n. RM1153586 del 12/10/2007

Planimetria di u.i.u. in Comune di Manziana

Via Pisciarelli

civ. 6

Identificativi Catastali:

Sezione:
Foglio: 12
Particella: 121
Subalterno: 503


Compilata da:
Tombari Pietro Luigi
Iscritto all'albo:
Geometri

Prov. Roma

N. 7949

Scheda n. 1


Scala 1:200

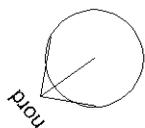

PIANO S1

ABITAZIONE INT. 1

H 2.60

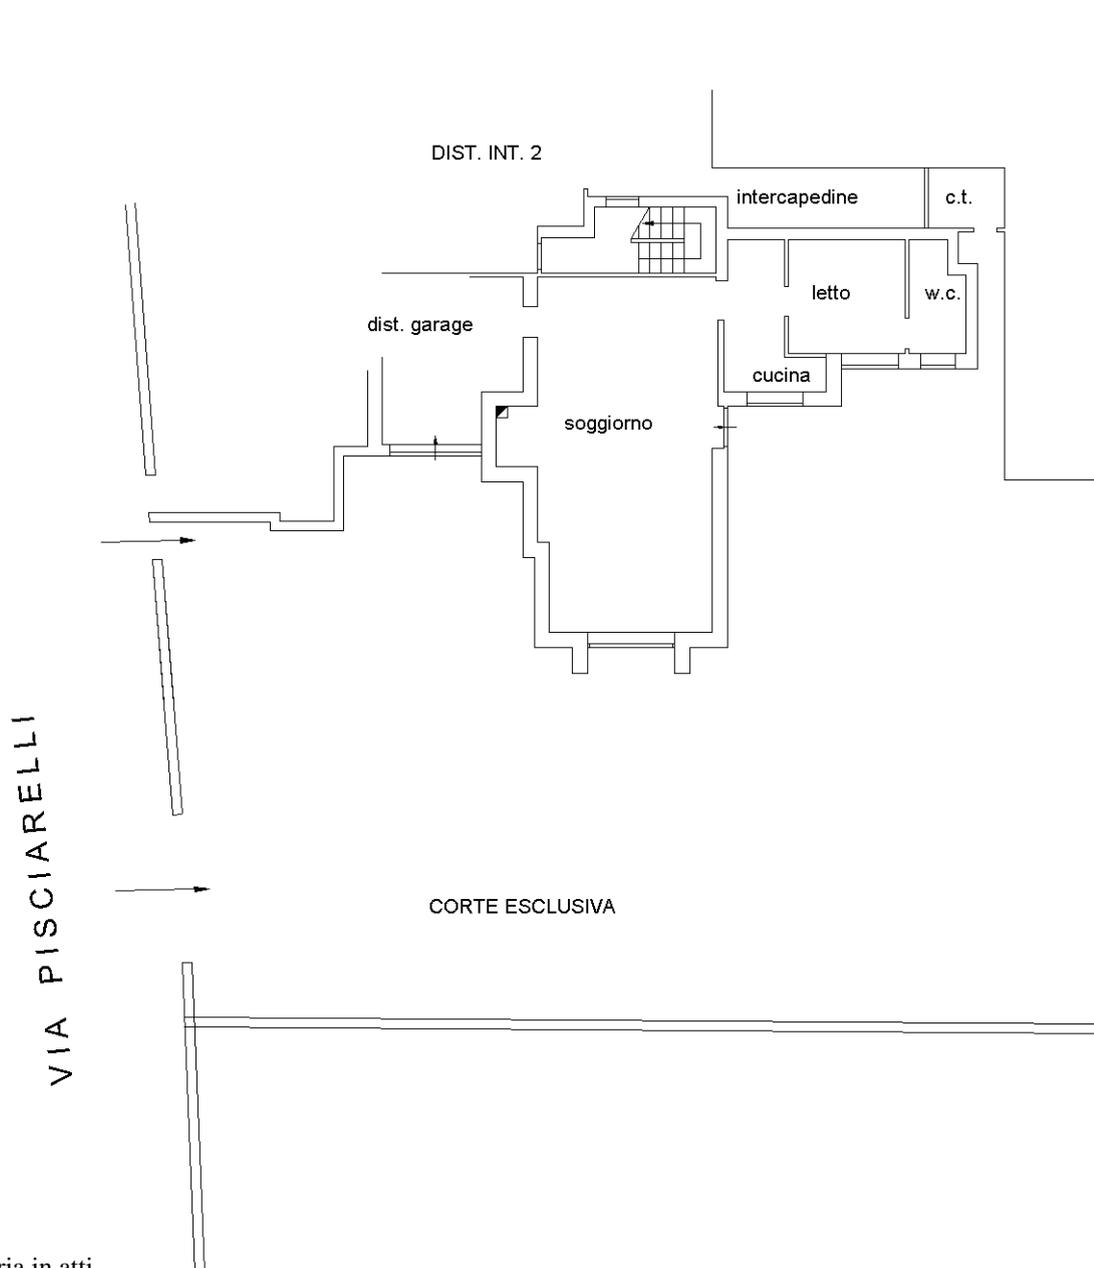

Catasto dei Fabbricati - Situazione al 15/07/2019 - Comune di MANZIANA (E900) - < Foglio: 12 - Particella: 121 - Subalterno: 503 >
VIA CADUTI DI NASSIRYA n. 6 piano: S1 interno: 1;

Ultima planimetria in atti