



ESECUZIONE IMMOBILIARE 381/2017

RIUNITA ALLE PROCEDURE 84/2019 e 86/2019

Lotto 1 – Albergo a Cesena, via Rosoieto angolo via Romea

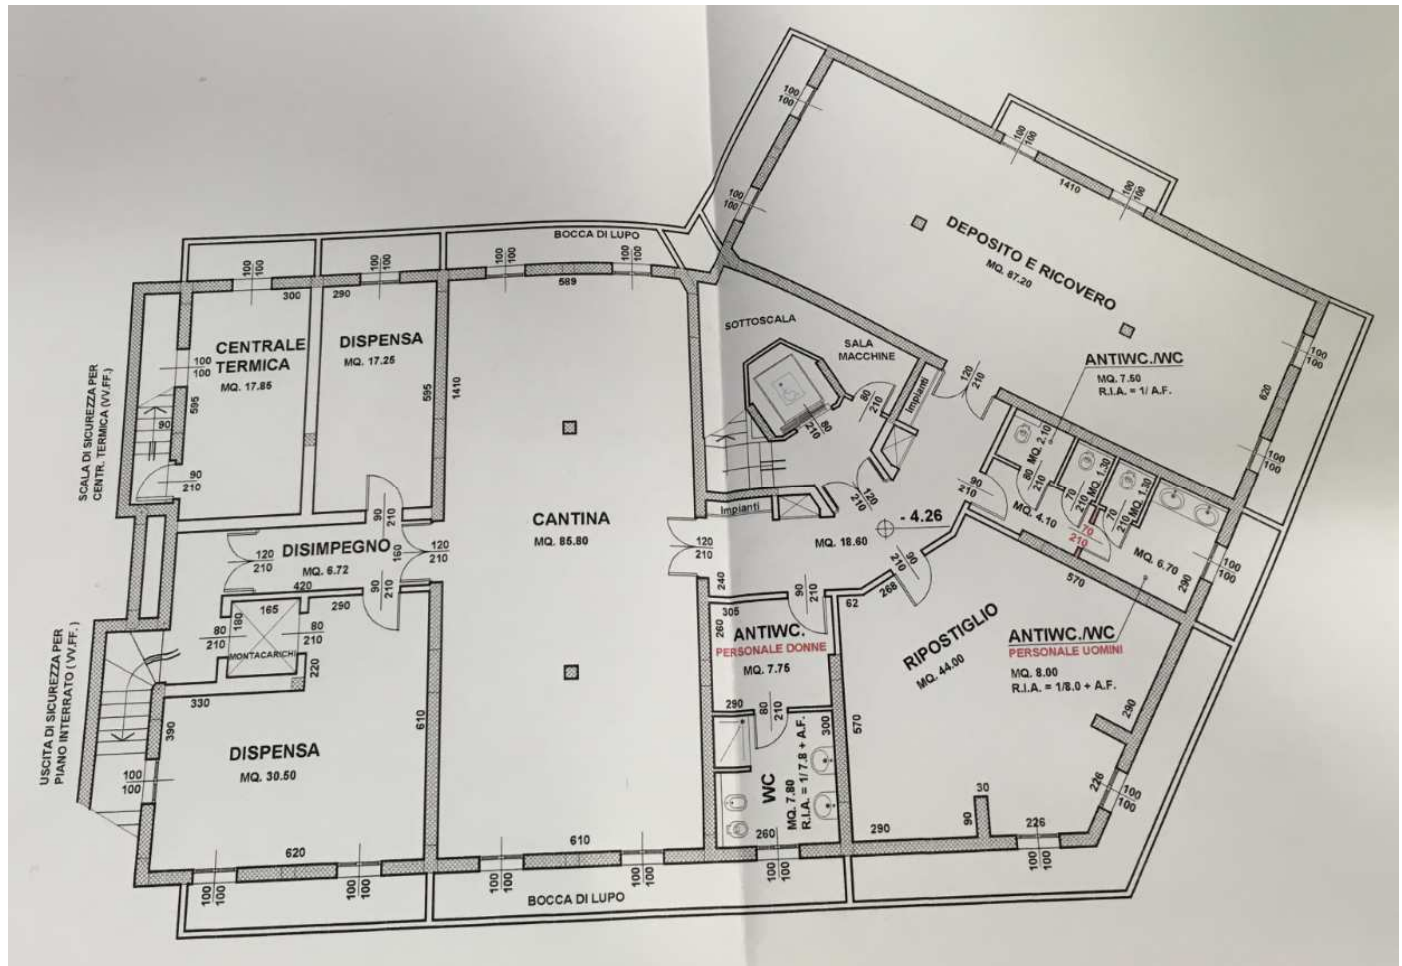

Pianta piano secondo sottostrada

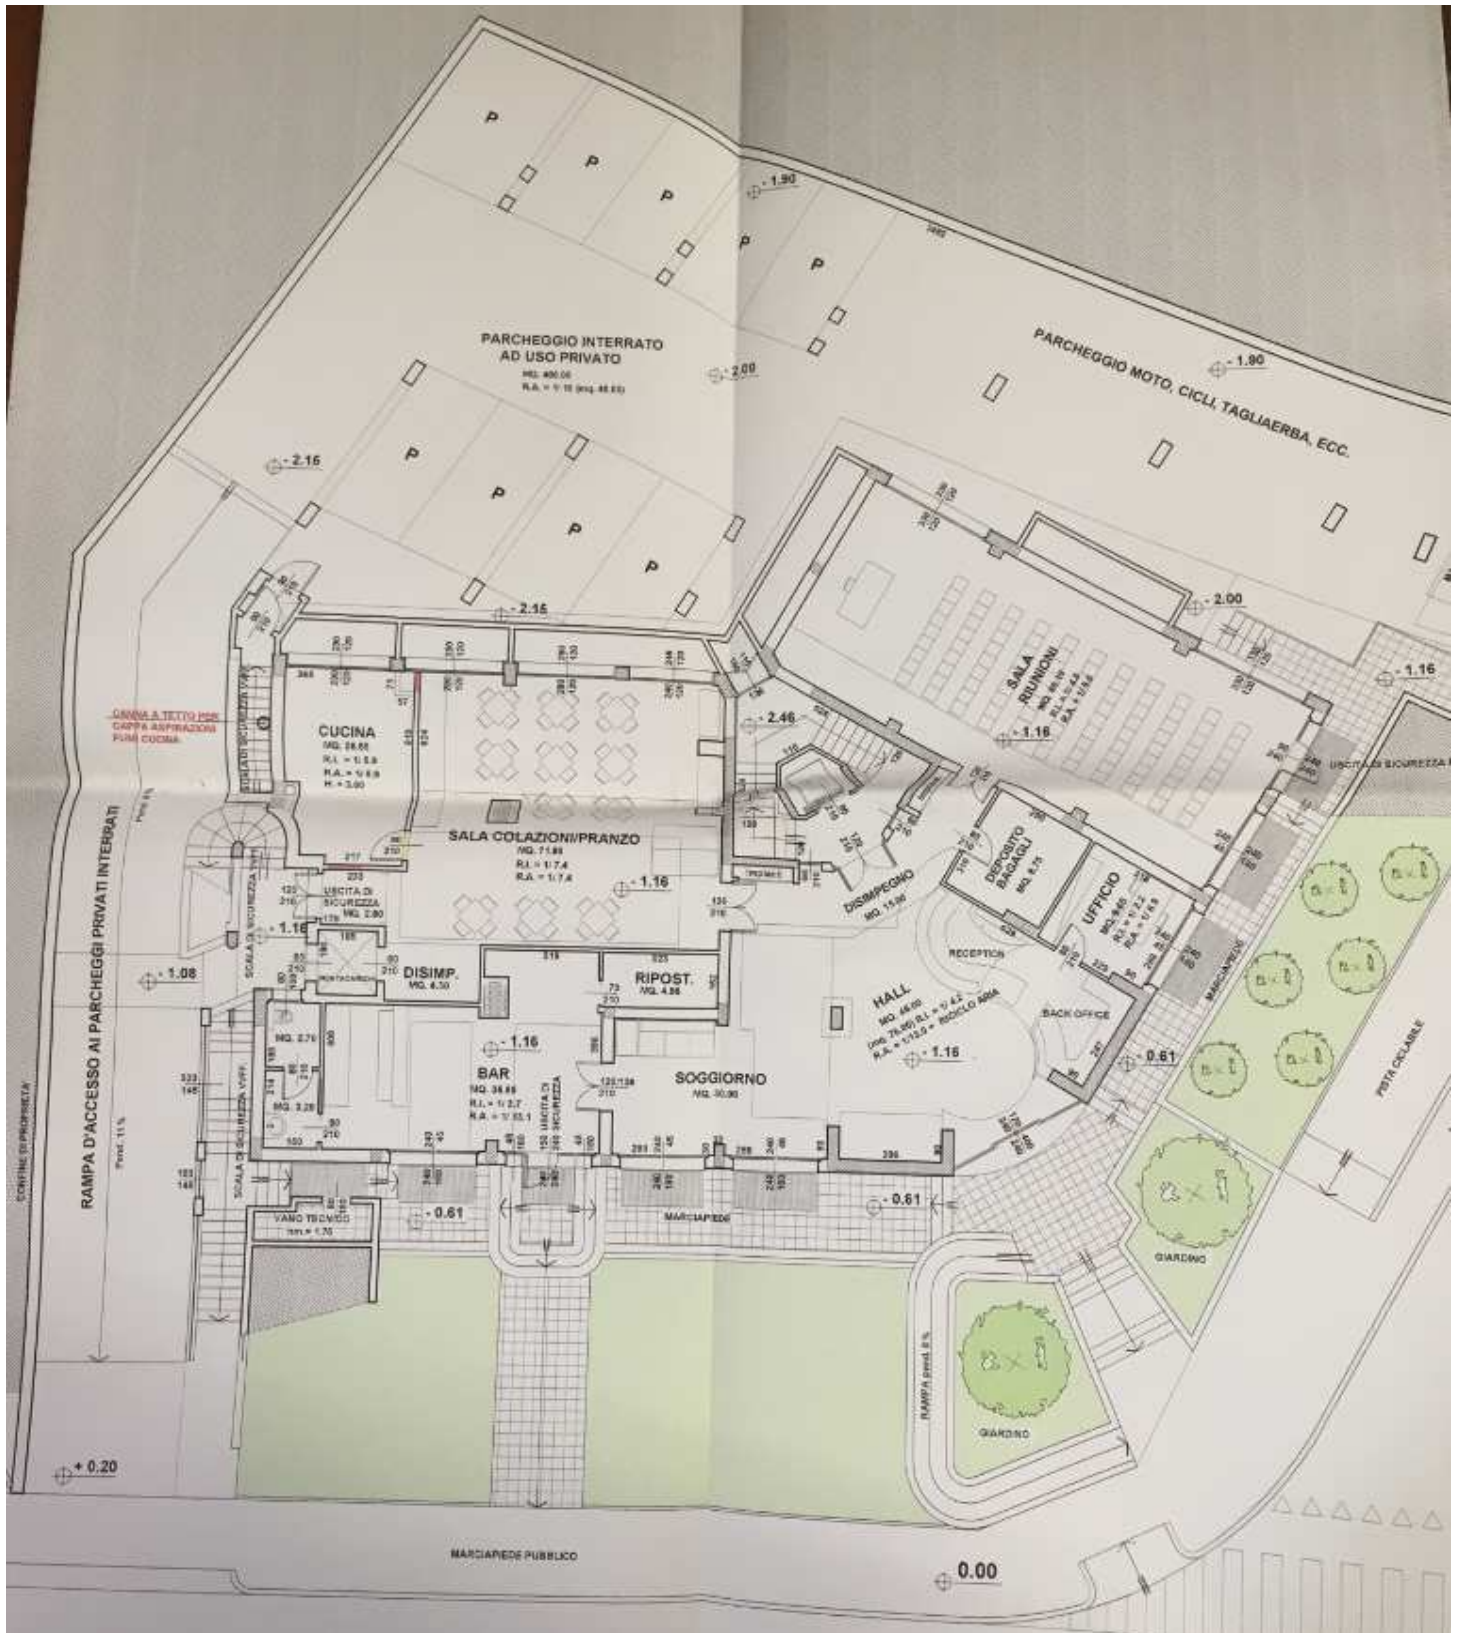


Pianta piano primo sottostrada


(sul retro dell'edificio è rappresentato il parcheggio interrato con accesso da rampa su via Romea)




Pianta piano rialzato
(sul retro dell'edificio è rappresentato il parcheggio a raso esterno con accesso dalla traversa di via Rosoleto)

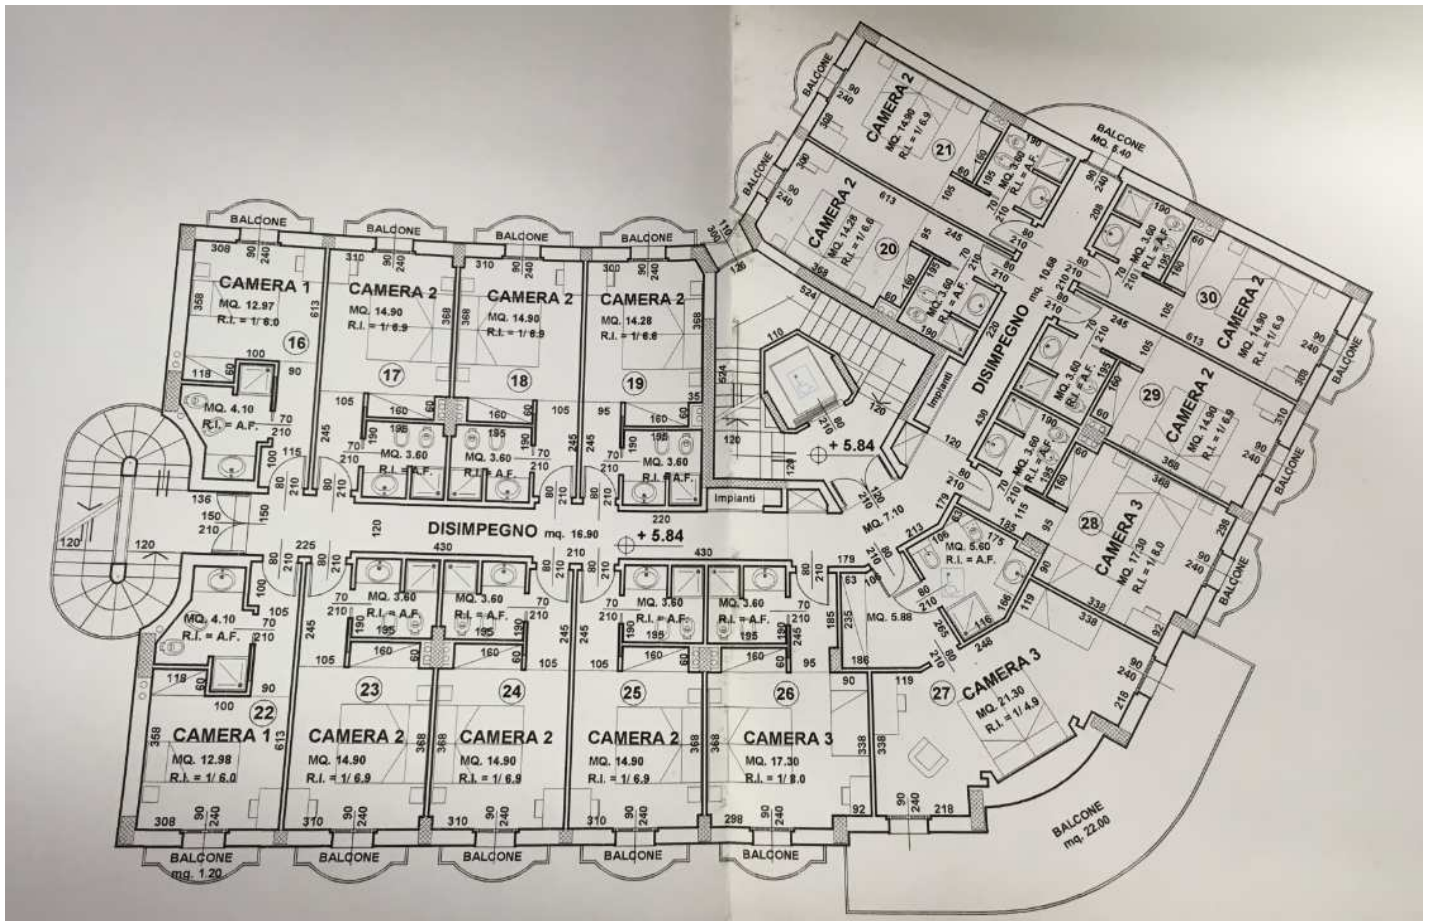

Pianta piano primo

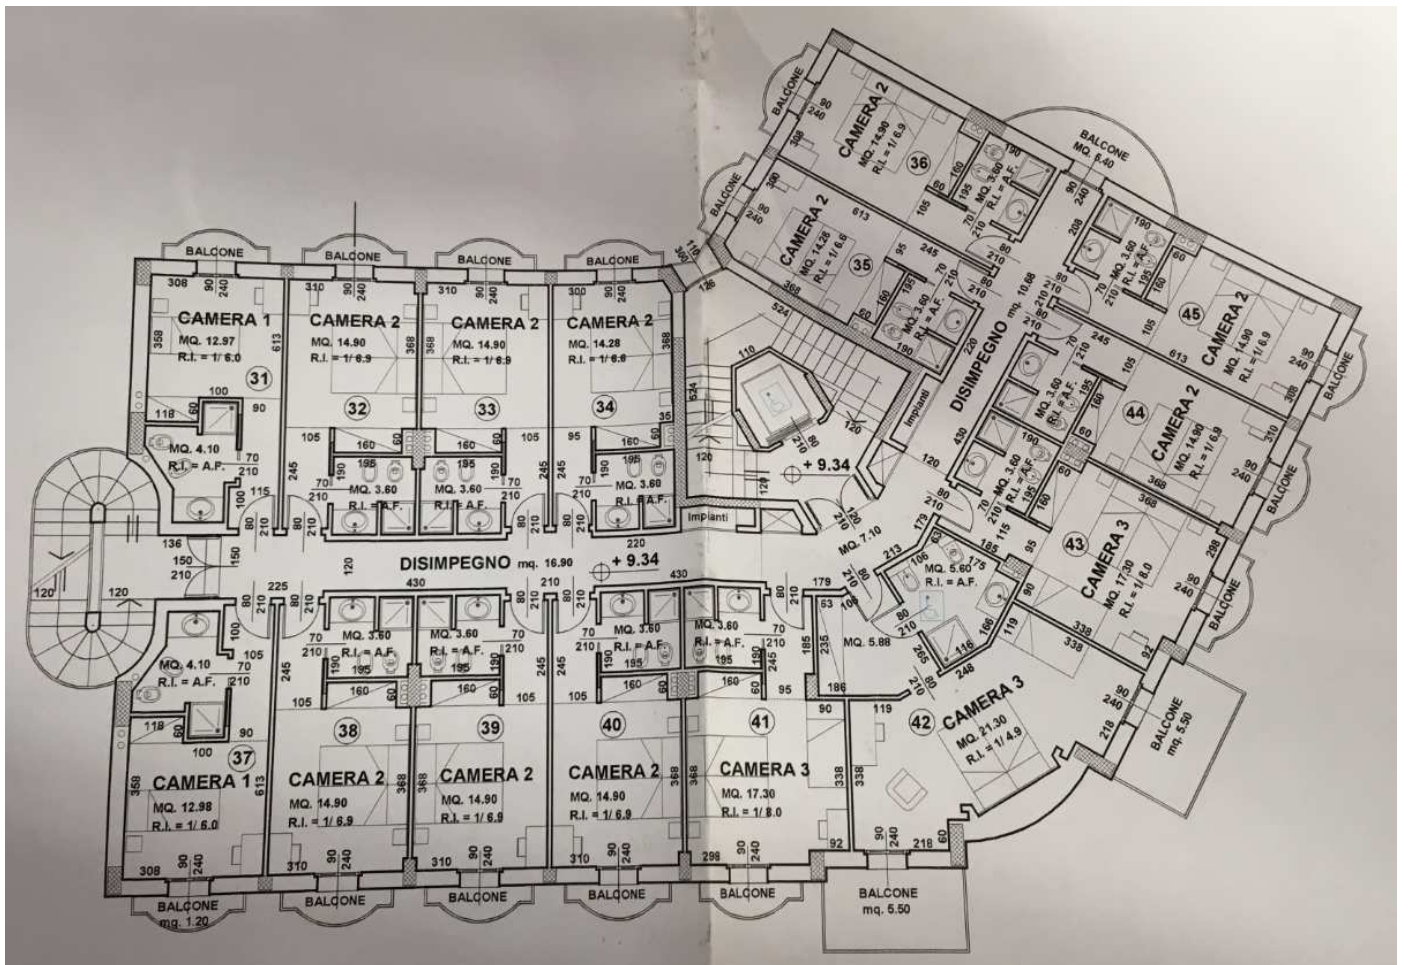

Pianta piano secondo

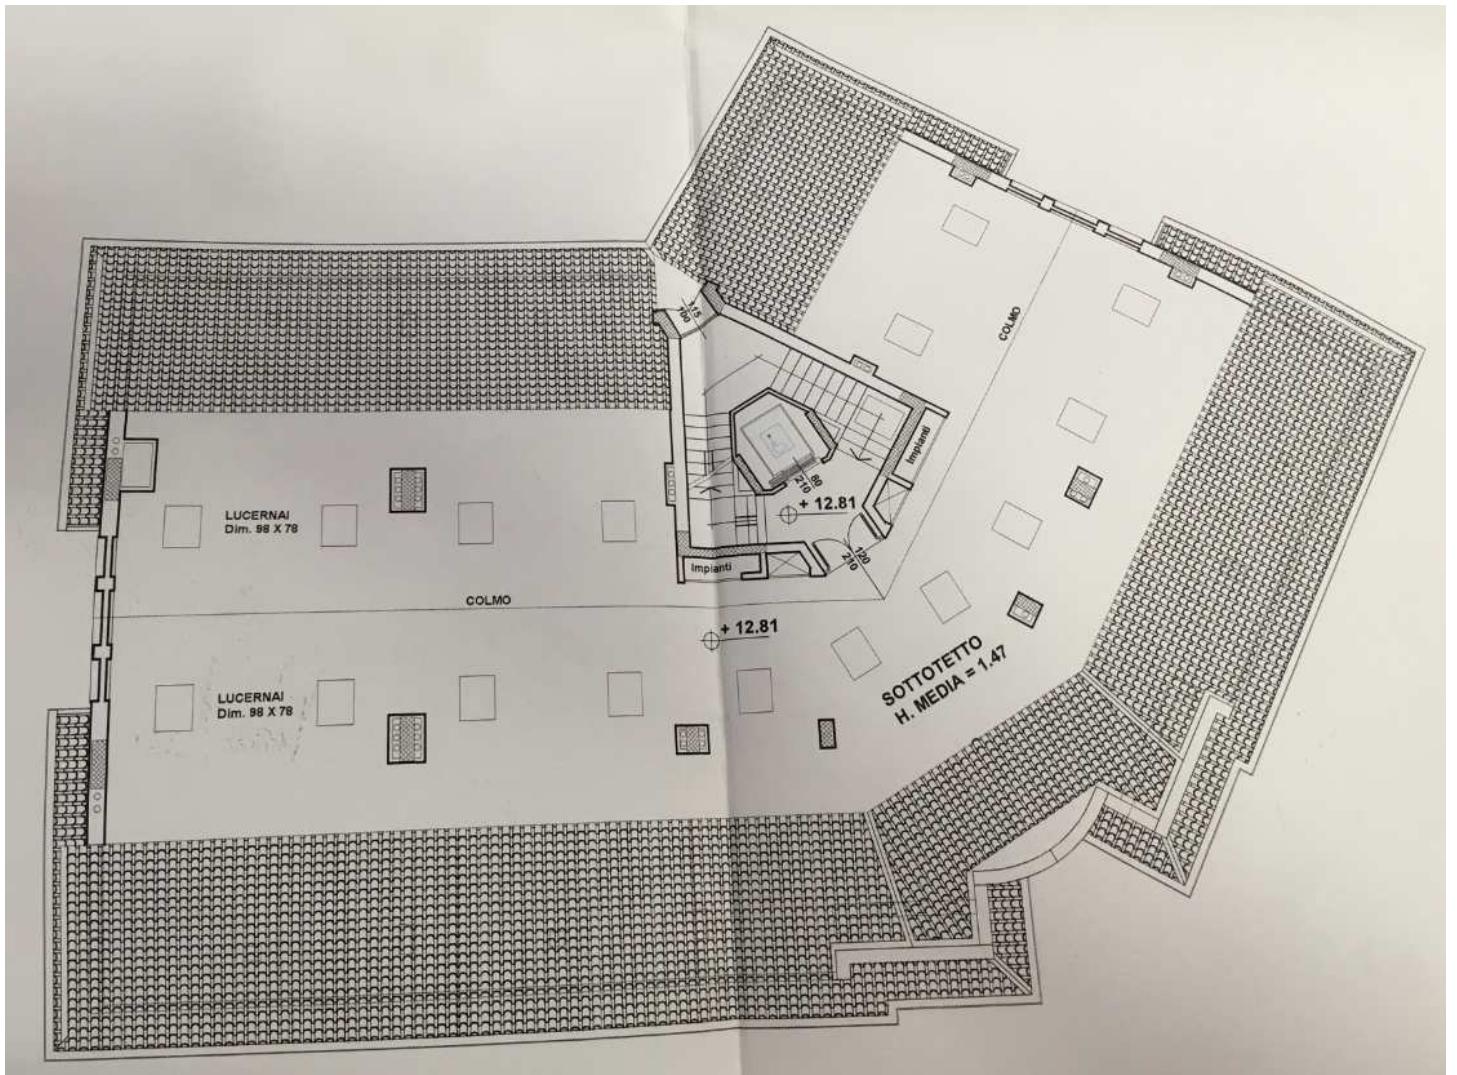


Pianta piano terzo - sottotetto

Lotto 2 – terreni con parte a parcheggio a Cesena via Rosoleto



Estratto dalla mappa catastale

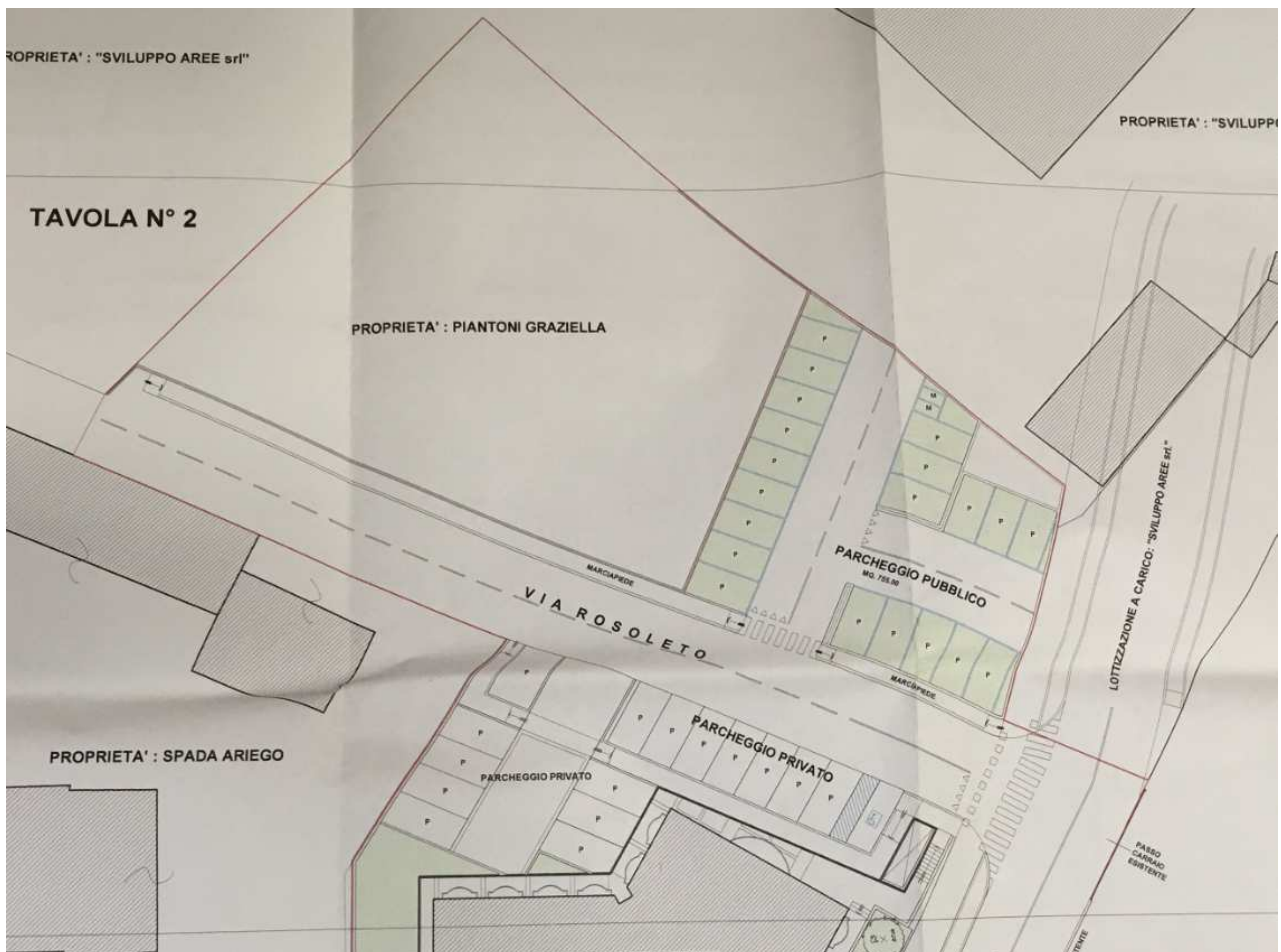


Pianta del parcheggio e delle sistemazioni stradali di via Rosoleto

Lotto 3 – abitazione a Cesena, via Uberti angolo corso Sozzi

Per la rappresentazione dello stato dei luoghi sono state utilizzate le planimetrie allegata alla DIA del 24/11/1999, diniegata dal Comune ma che rappresenta l'effettivo attuale stato dei luoghi.

Le opere, indicate in giallo e rosso nella presente planimetria, sebbene riscontrate sul posto, non sono state autorizzate anzi, l'amministrazione comunale ha notificato a proprietà e progettista la necessità di ricondurre lo stato dei luoghi alla precedente pratica autorizzata.

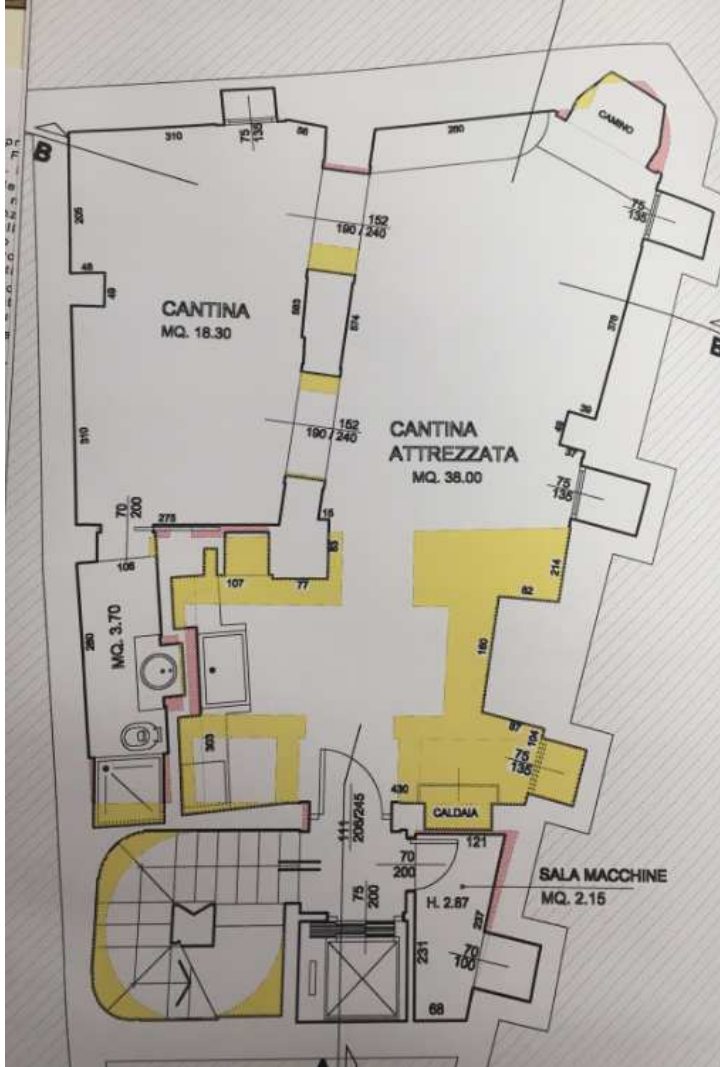


Pianta interrato




Pianta piano terra – ingresso




Pianta ripostiglio al mezzanino
(non ispezionato)

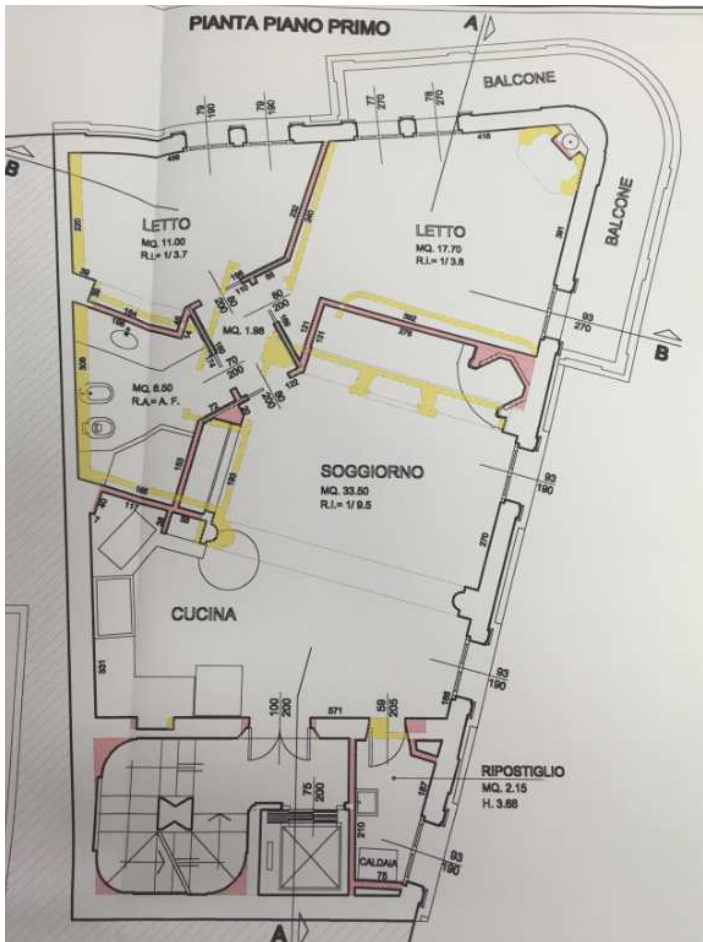


Pianta piano primo

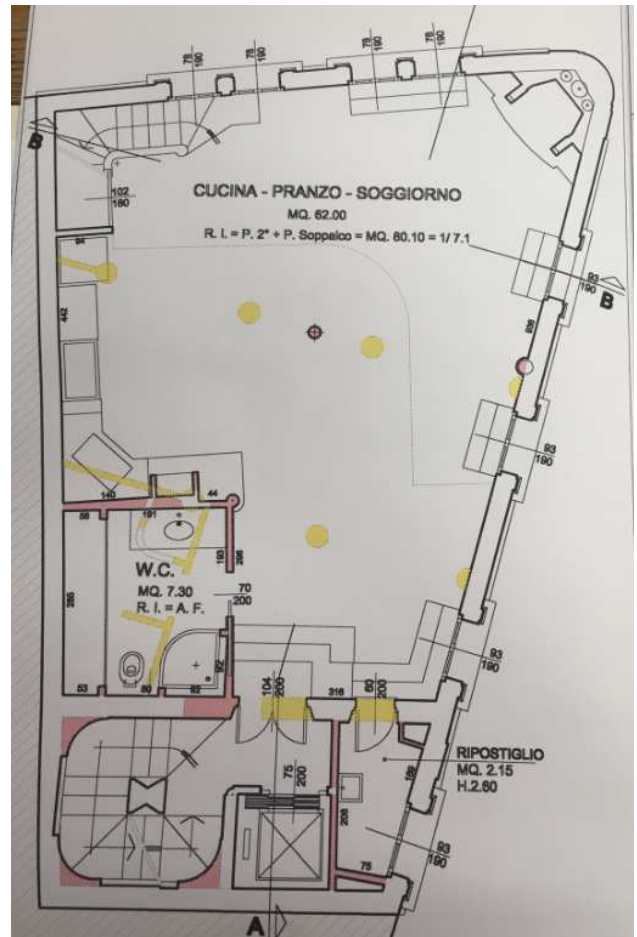

Pianta piano secondo

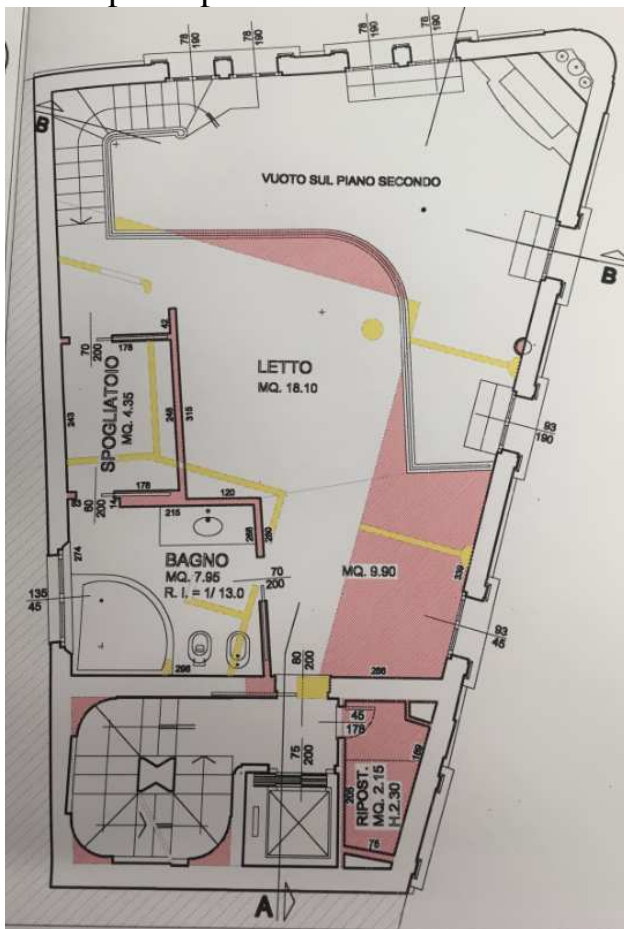

Pianta piano terzo soppalcato

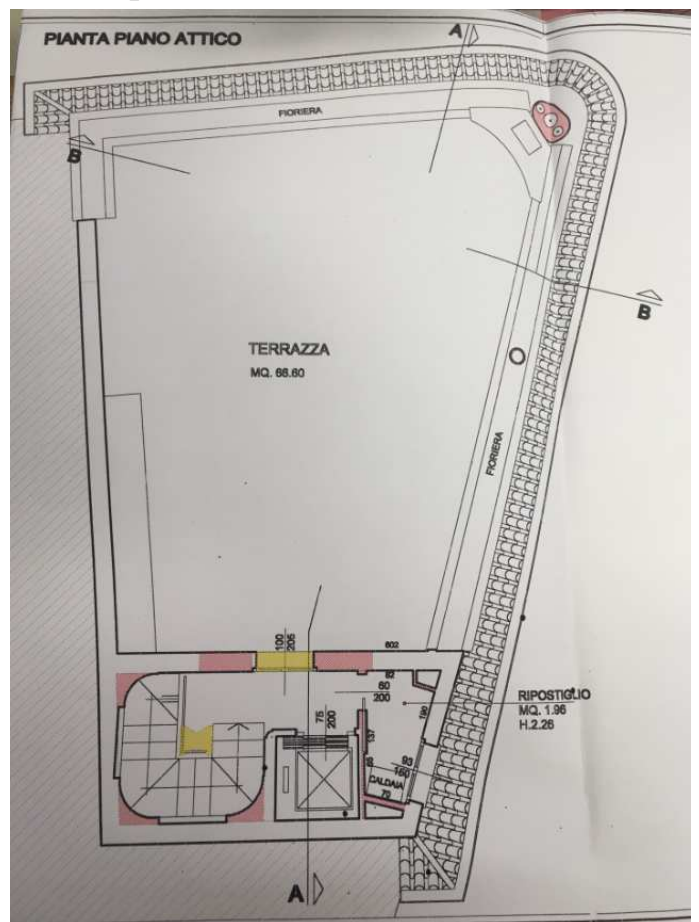

Pianta piano quarto – terrazzo in copertura