


**Agenzia del Territorio**  
**CATASTO FABBRICATI**  
Ufficio provinciale di  
**Forlì**

Dichiarazione protocollo n. FO0040677 del 27/02/2008  
Planimetria di u.i.u. in Comune di Cesena  
Via Rosoleto

Scala 1: 200

Identificativi Catastali:  
Sezione:  
Foglio: 122  
Particella: 1164  
Subalterno: 1

Compilata da:  
Tappi Andrea  
Iscritto all'albo:  
Geometri  
Prov. Forlì  
N. 1364

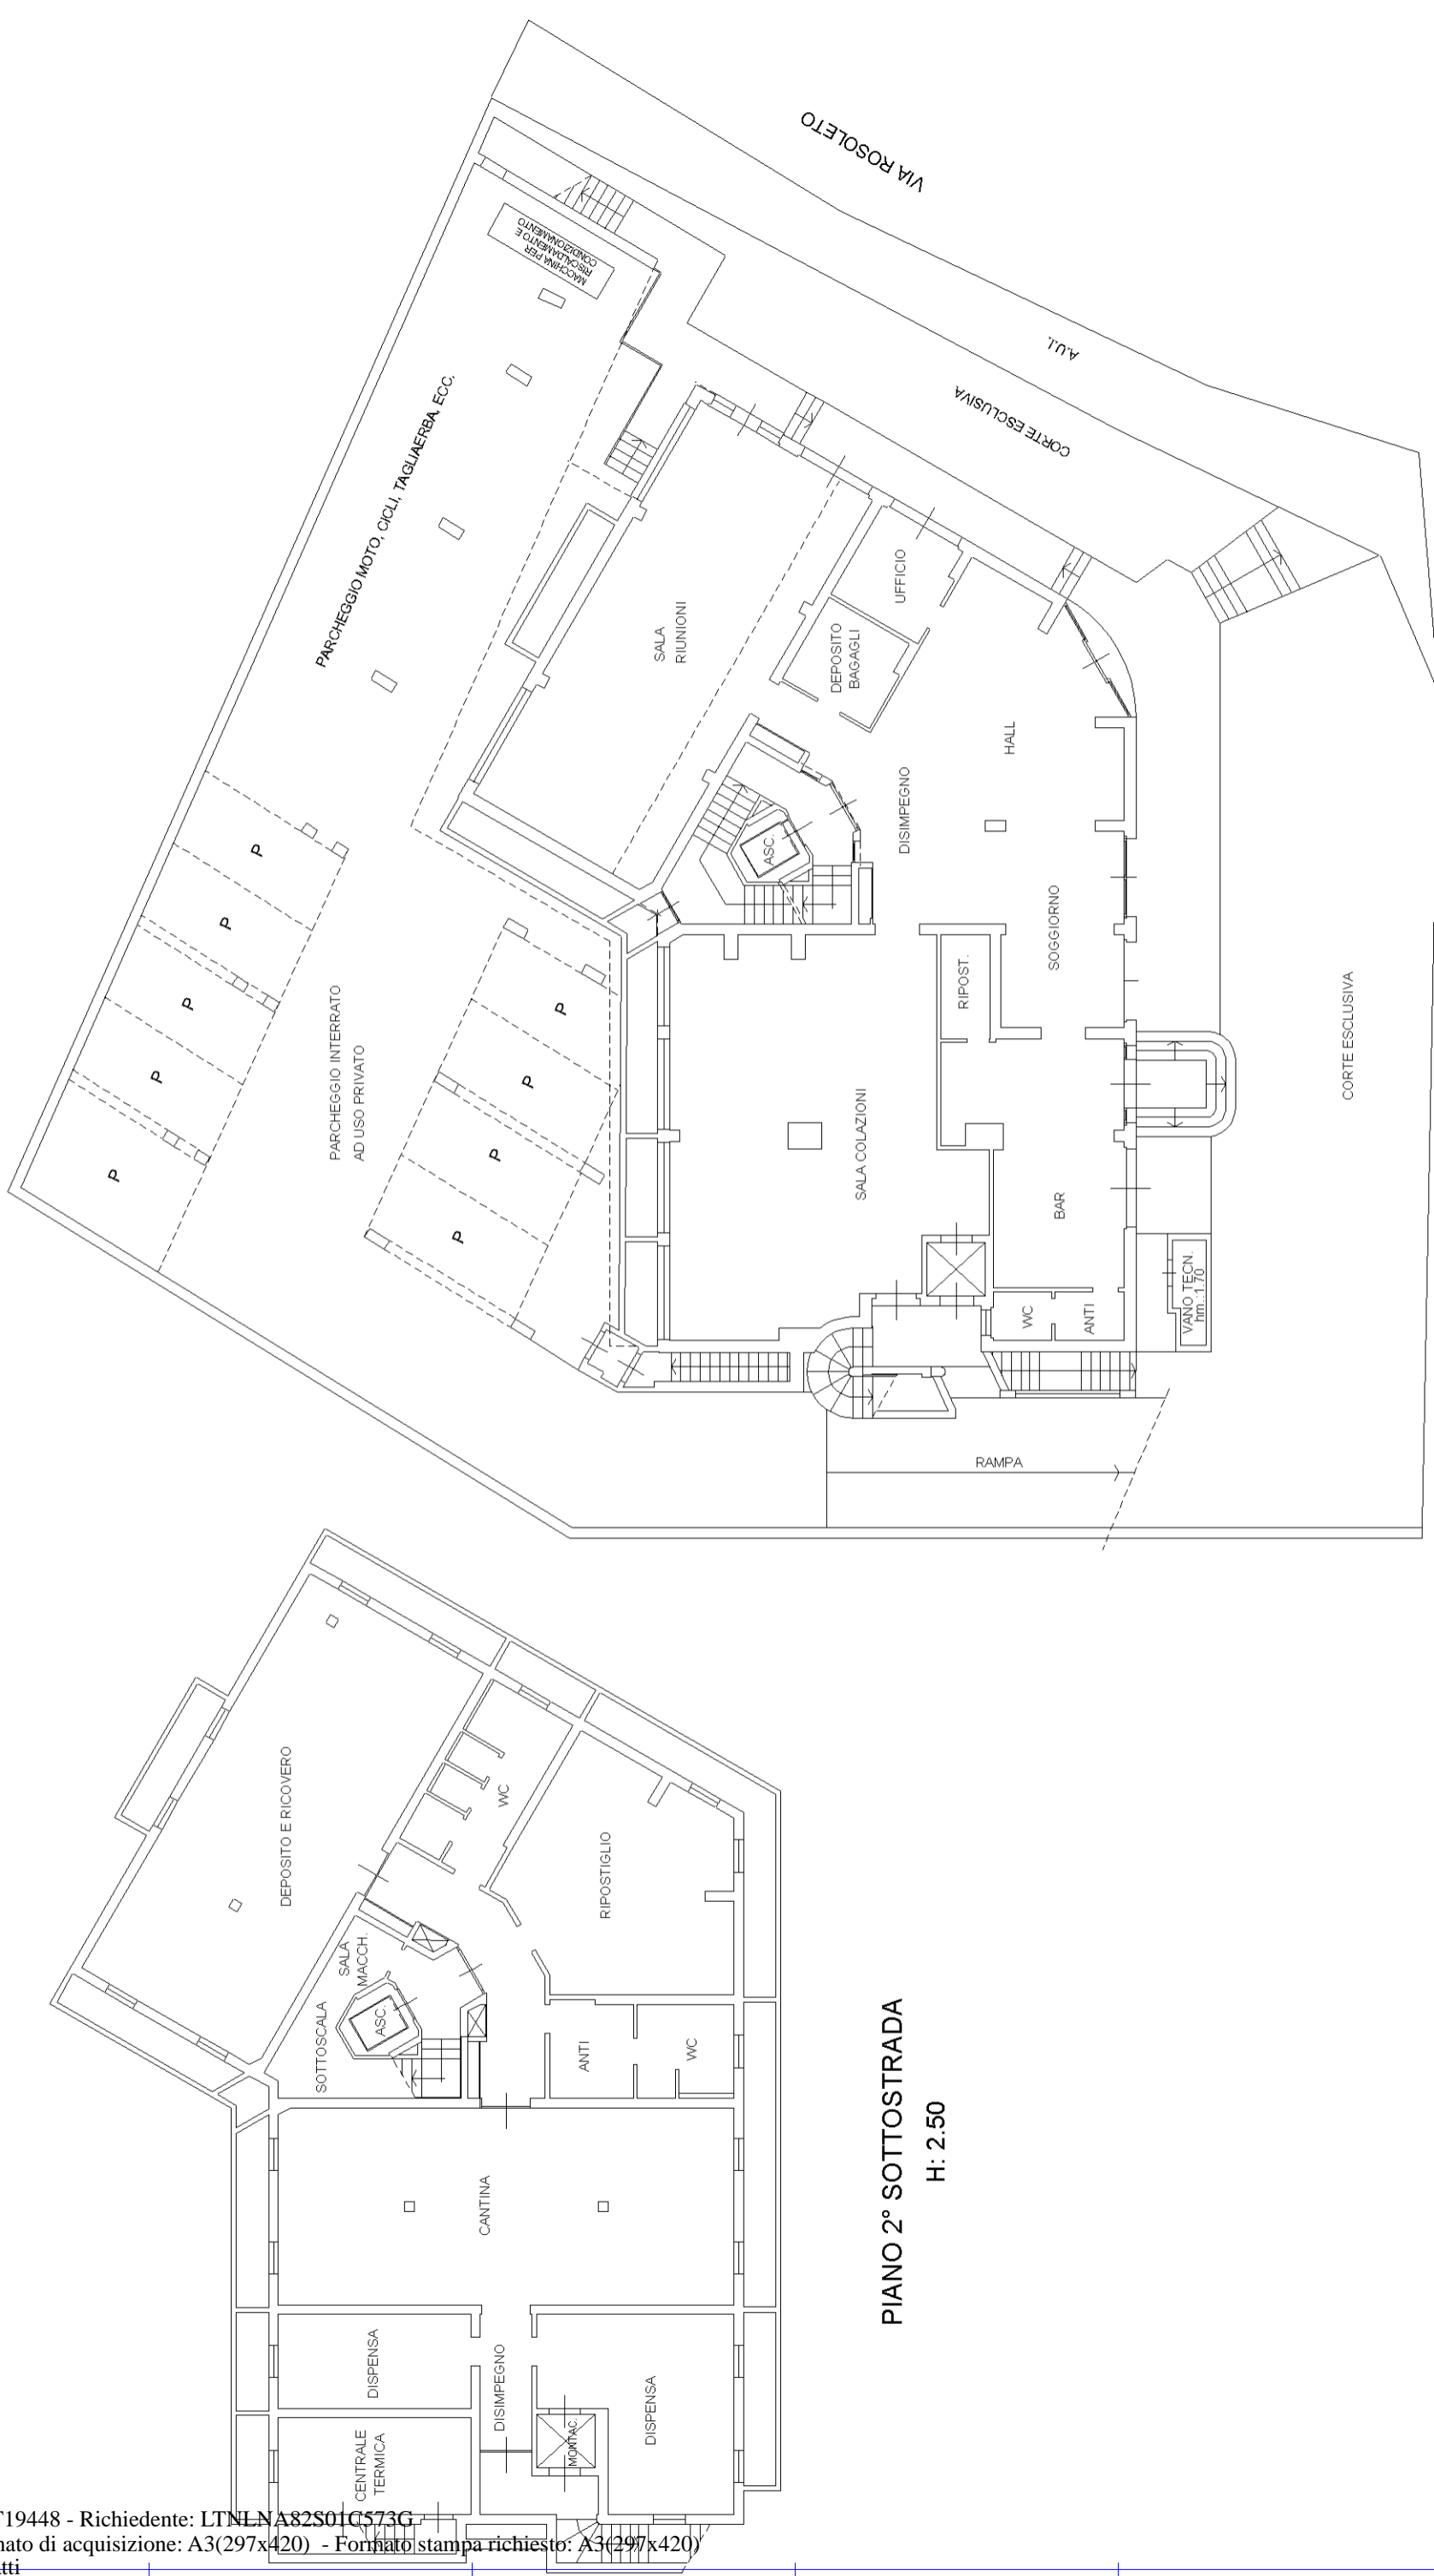

**PIANO 2° SOTTOSTRADA**  
H: 2.50

**PIANO 1° SOTTOSTRADA**  
H: 3.00

VIA ROMEA

**Agenzia del Territorio**  
**CATASTO FABBRICATI**  
Ufficio provinciale di  
**Forlì**

Dichiarazione protocollo n. FO0040677 del 27/02/2008  
Planimetria di u.i.u. in Comune di Cesena  
Via Rosoleto


civ. 607

Identificativi Catastali:  
Sezione:  
Foglio: 122  
Particella: 1164  
Subalterno: 1

Compilata da:  
Tappi Andrea  
Iscritto all'albo:  
Geometri  
Prov. Forlì  
N. 1364

Scala 1:200

Sc. n.2

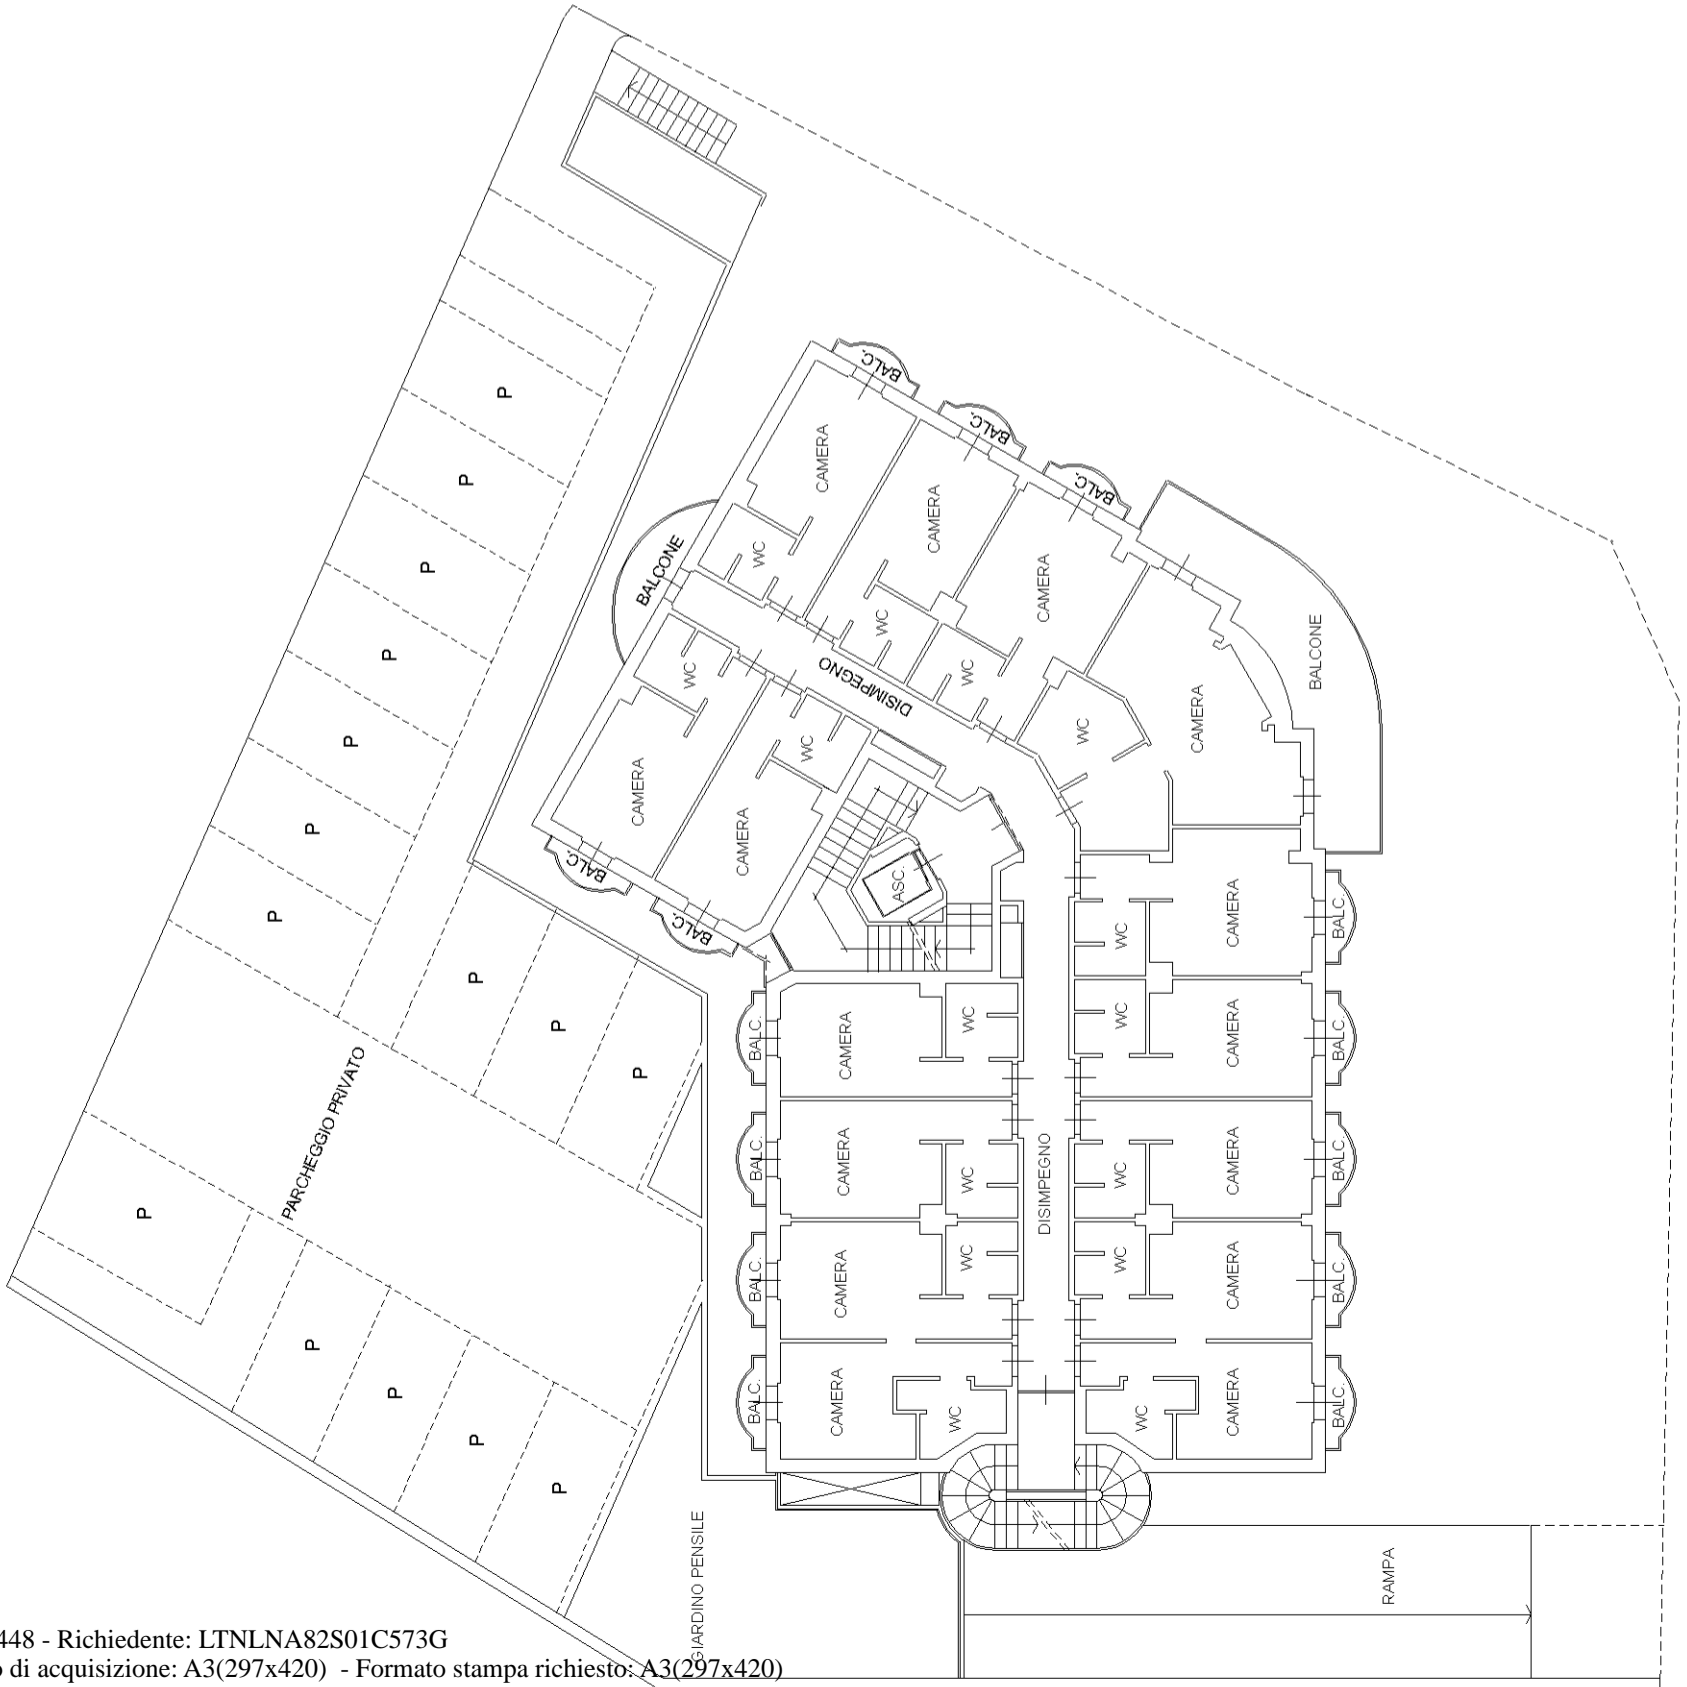

**PIANO PRIMO**  
H:2.55

**PIANO TERRA**  
**(RIALZATO)**  
H:2.55


**Agenzia del Territorio  
CATASTO FABBRICATI**  
Ufficio provinciale di  
**Forlì**

Dichiarazione protocollo n. FO0040677 del 27/02/2008  
Planimetria di u.i.u. in Comune di Cesena  
Via Rosoleto


Scala 1: 200

Identificativi Catastali:  
Sezione:  
Foglio: 122  
Particella: 1164  
Subalterno: 1

Compilata da:  
Tappi Andrea  
Iscritto all'albo:  
Geometri  
Prov. Forlì  
N. 1364

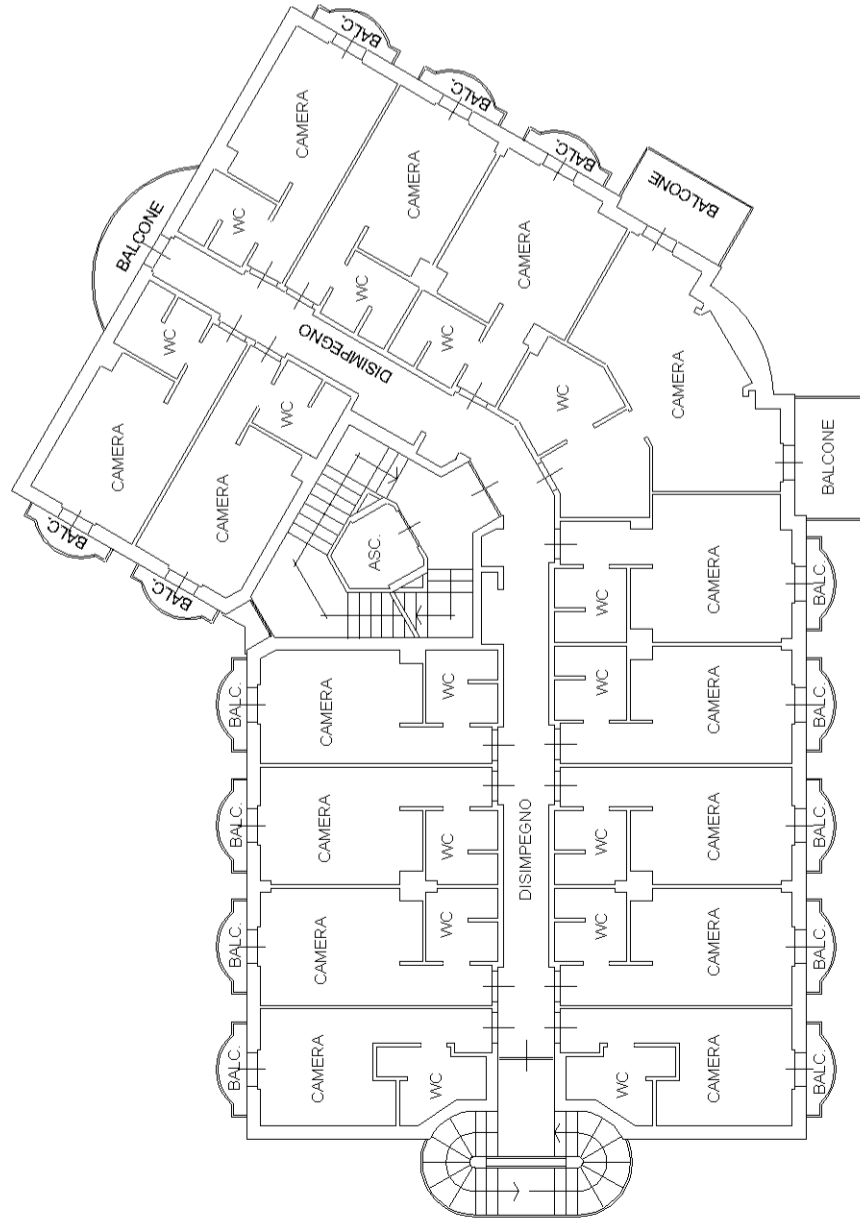

**PIANO SECONDO**  
H:2.55

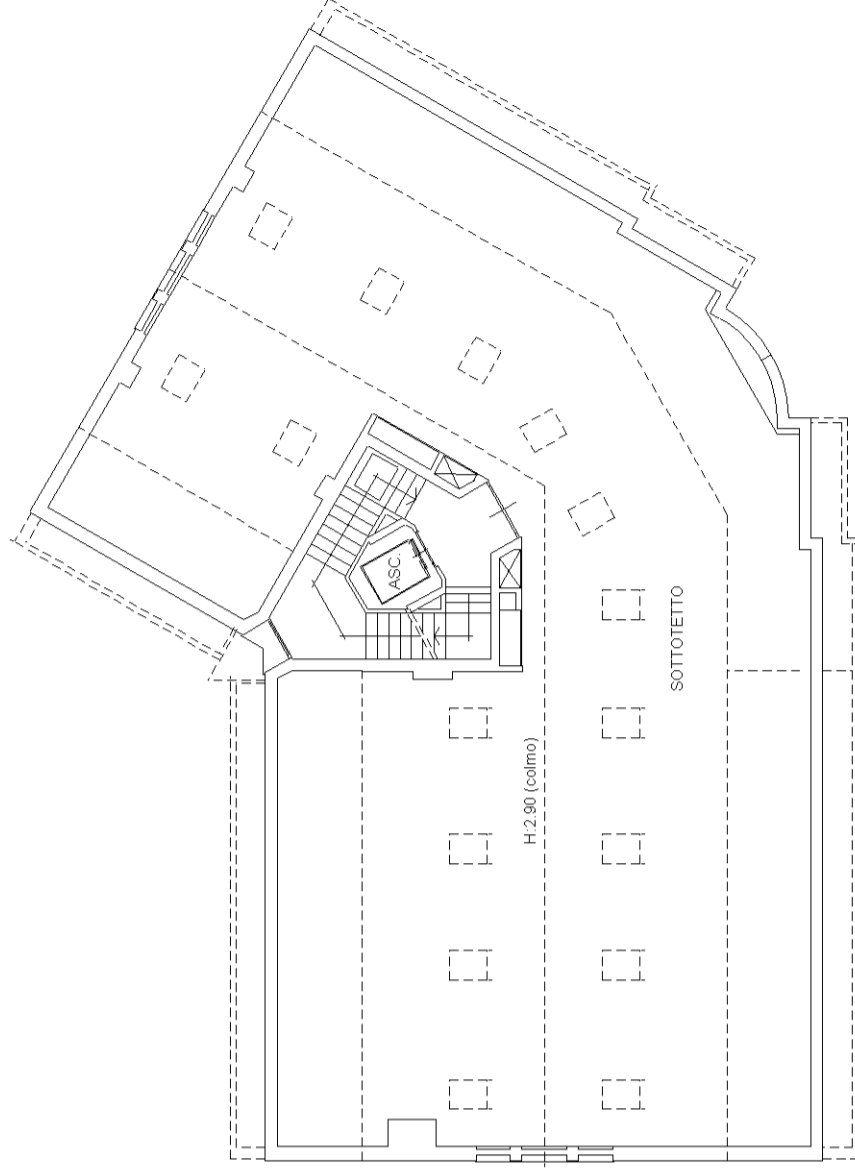

**PIANO TERZO  
(SOTTOTETTO)**  
H.m:1.47

