

**Agenzia del Territorio
CATASTO FABBRICATI
Ufficio Provinciale di
Roma**

Dichiarazione protocollo n. RM0960547 del 16/12/2005

Planimetria di u.i.u. in Comune di Santa Marinella

Via Elcetina

civ. 63

Identificativi Catastali:

Sezione:

Foglio: 6

Particella: 2206

Subalterno:

Compilata da:

Ales Riccardo

Iscritto all'albo:


Architetti

Prov. Roma


N. 7116

Scheda n. 1

Scala 1:200

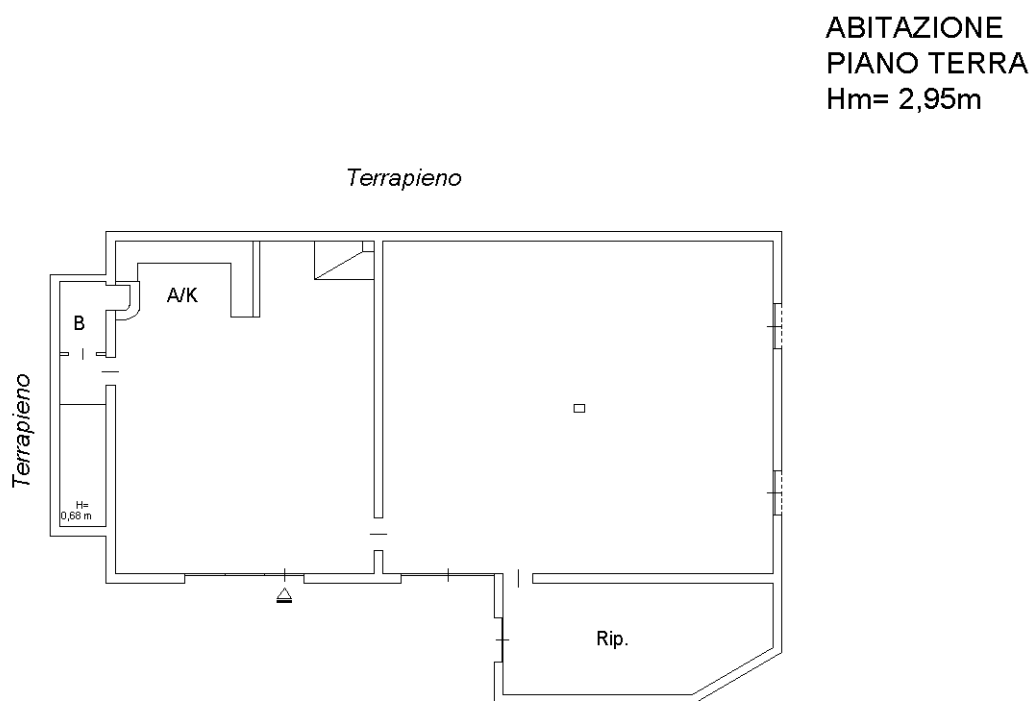

**ABITAZIONE
PIANO TERRA
Hm= 2,95m**

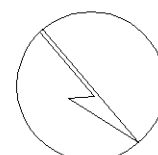

**N
ORIENTAMENTO**

Ultima planimetria in atti

Data: 21/06/2021 - n. T124088 - Richiedente: NTRNCL84H21E645Y

Totale schede: 1 - Formato di acquisizione: A4(210x297) - Formato stampa richiesto: A4(210x297)