


PLANIMETRIA GENERALE RAPP. 1:500
IMMOBILI SITI IN CANALE MONTERAND
VIA DELLA MADDONNELLA N. 13/B

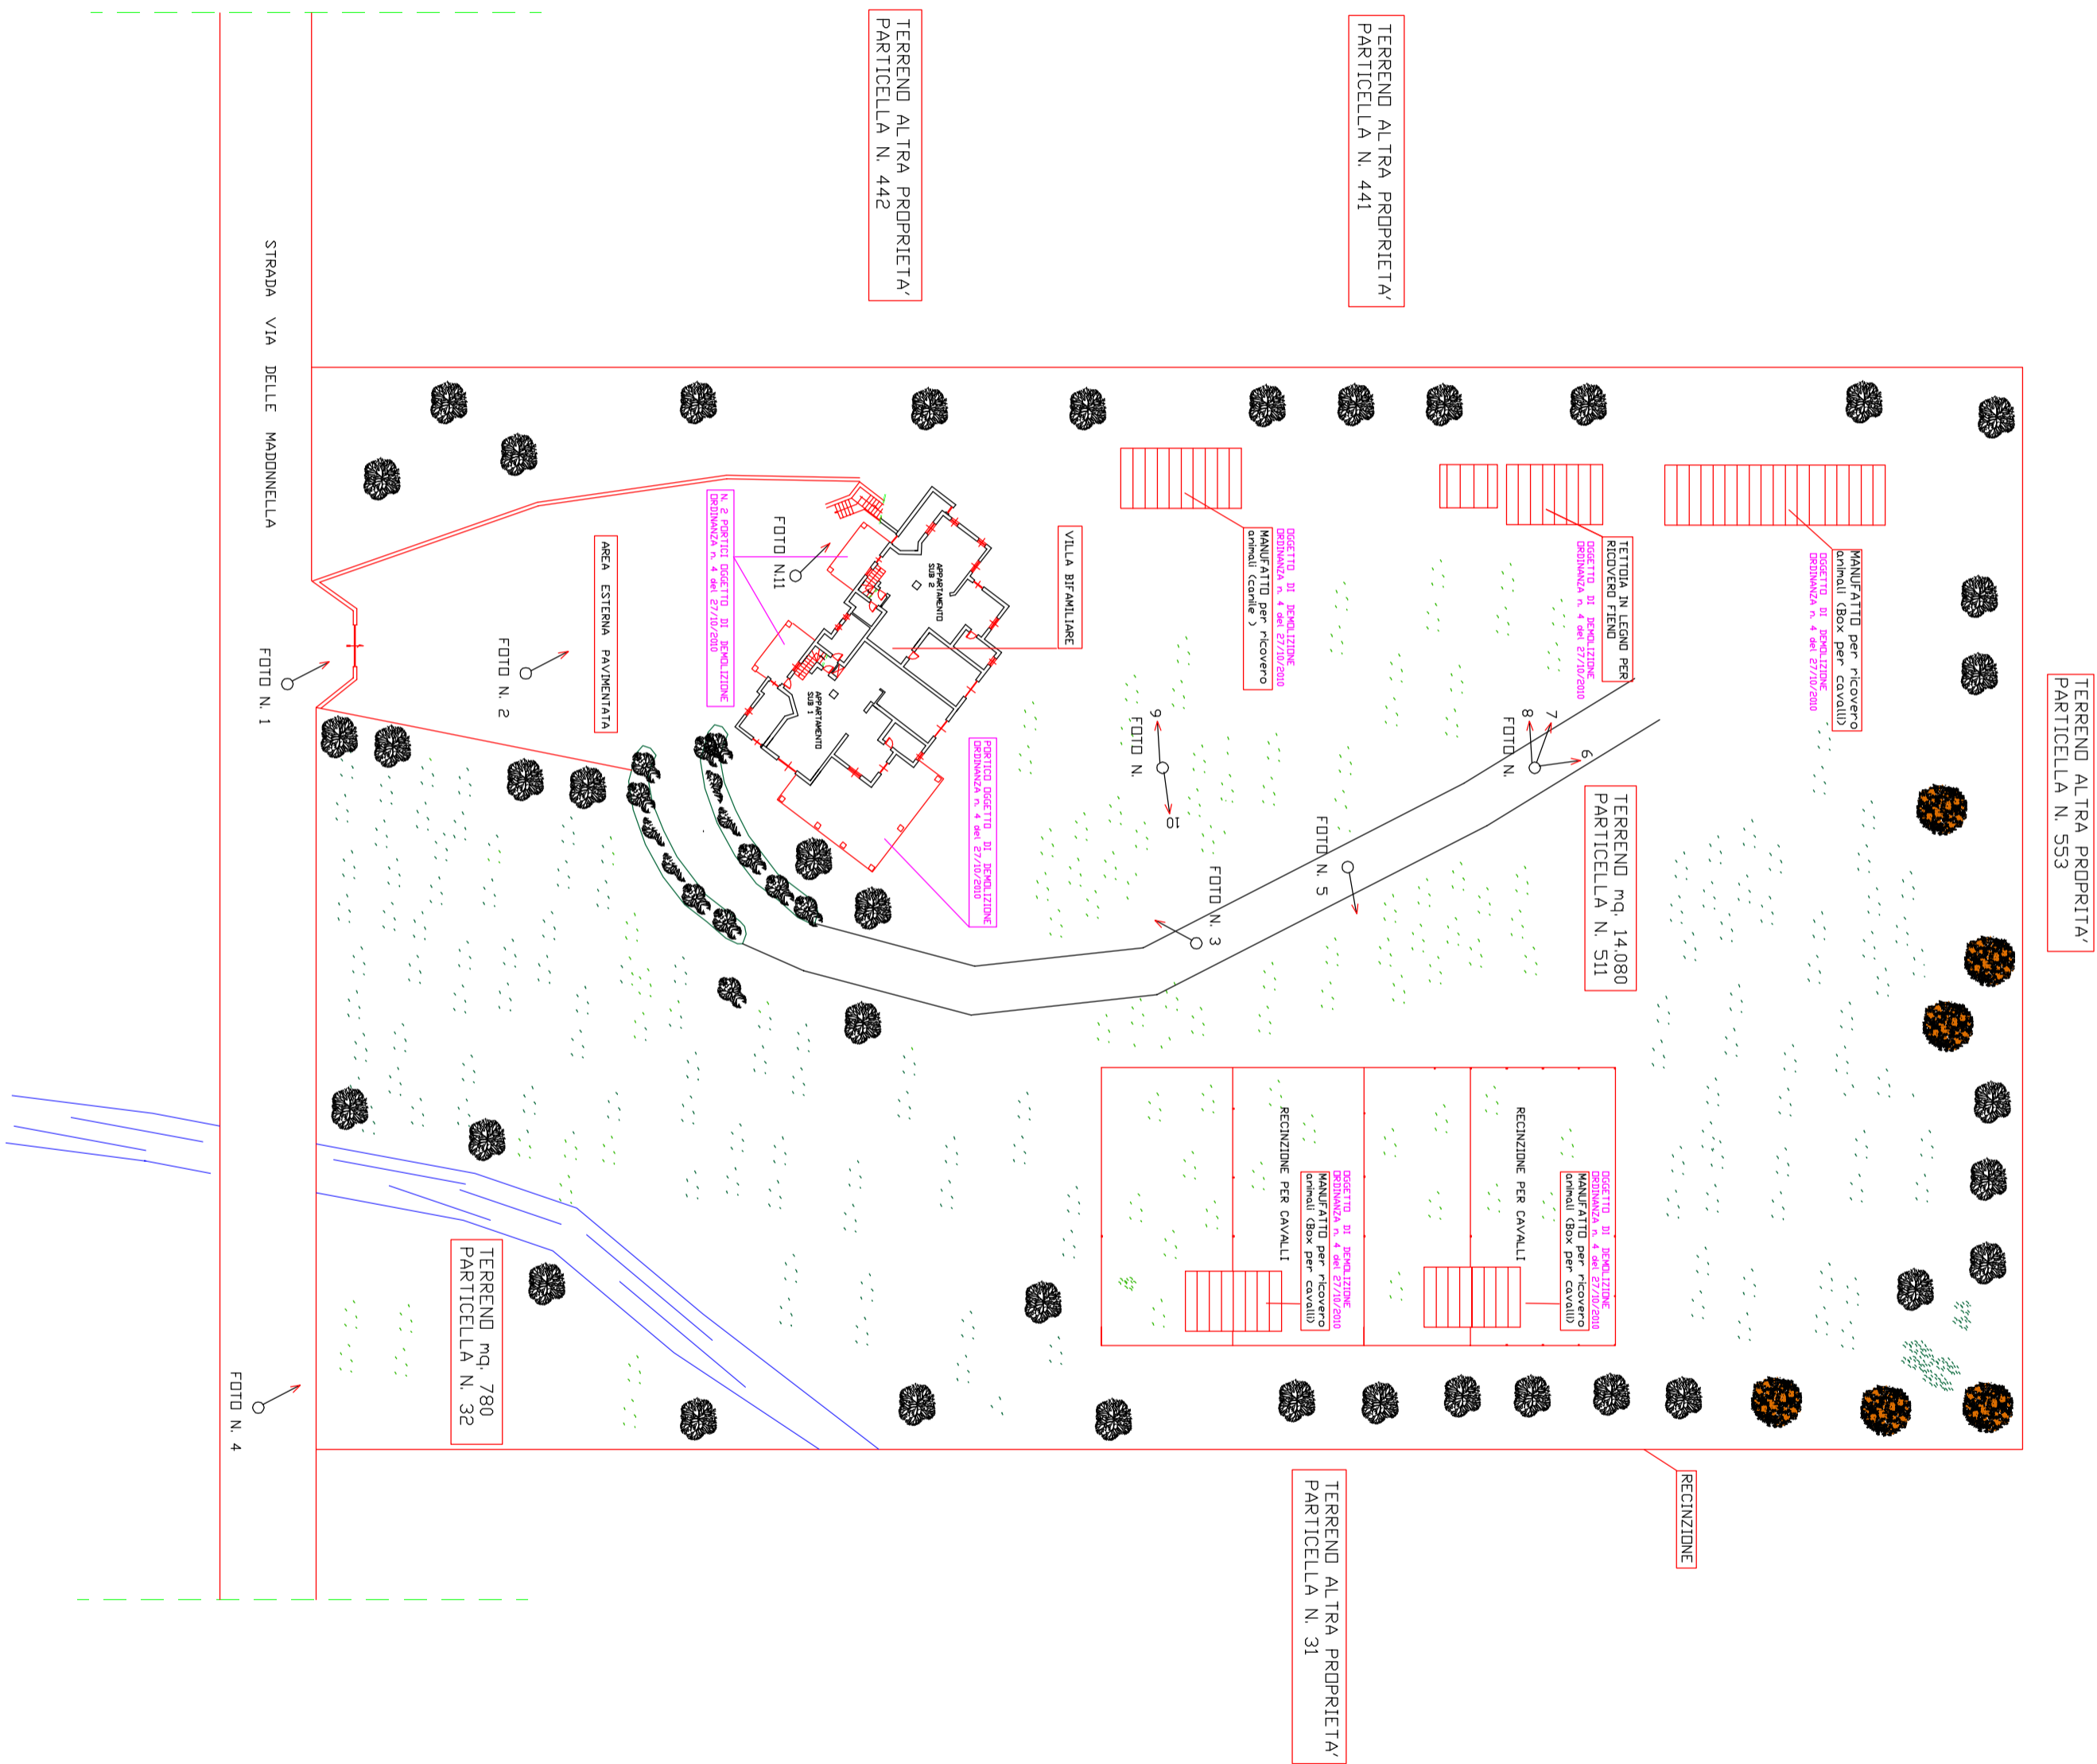

TERREND ALTRA PROPRIETA'
PARTICELLA N. 553

TERREND mq. 14.080
PARTICELLA N. 511

TERREND ALTRA PROPRIETA'
PARTICELLA N. 31

TERREND ALTRA PROPRIETA'
PARTICELLA N. 441

TERREND ALTRA PROPRIETA'
PARTICELLA N. 442

TERREND mq. 780
PARTICELLA N. 32

STRADA VIA DELLE MADDONNELLA

FOTO N. 4

FOTO N. 1

FOTO N. 2

FOTO N.11

FOTO N. 9

FOTO N. 3

FOTO N. 5

FOTO N. 8

FOTO N. 7

FOTO N. 6