

Agenzia del Territorio

CATASTO FABBRICATI

Ufficio provinciale di

Agrigento

Dichiarazione protocollo n. AG0142117


56 Particella: 11 > - Sub: 4

Planimetria di u.i.u. in Comune di Cani


Via Diaz

n.1

Scala 1: 200

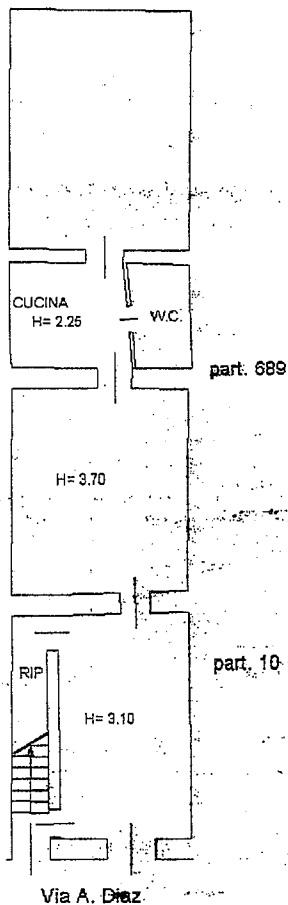

PIANO TERRA

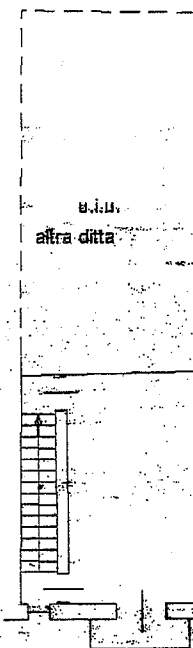

PIANO PRIMO
H= 3.10

03/06/2005

Identificativi Catastali:

Compilata da:

Guliria Diego

Iscritto all'albo:

Architetti

Prov. Caltanissetta

N. 99

civ. 30


Sezione:

Foglio: 56


Particella: 11

Subalterno: 4

N. 06/08/2012 - IL AGO206267 - Richiedente ARCH. RIZZO ANTONINO C.I. N. AR 9552772 IL 21/07/2010

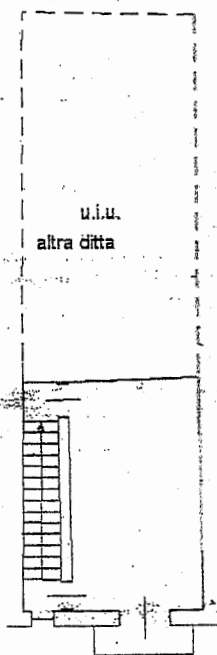

PIANO SECONDO
H= 3.10

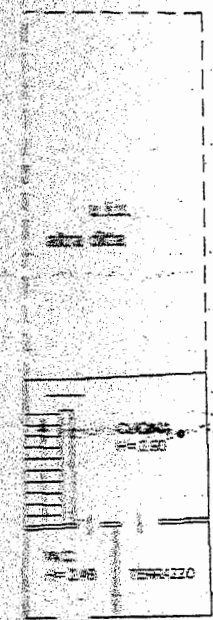

PIANO TERZO

