

Alleati da 01 a 04

LOTTO 001

ORTOFOTO



. Marone

Via P. V. Marone

io Montale

Via Eugenio Montale

Via Carducci

Via Carducci

Via G. B. Marino

o

Via Carlo Goldoni

Via Parini

Via Parini

Via Salvatore Quasimodo

agenzia Allianz

Via B

Via F. Petrarca

Via F. Petrarca

Via Guicciardini

L'Istituto Comprensivo
G. Galilei

Via D. Alighieri

Via F. Petrarca

Via Montessori

Via D. Alighieri

Via D. Alighieri

Via D. Alighieri

Via Edmondo de Amicis

Via Machiavelli


II GHIOTT
ZACCONE

Via S

Via Socrate

LOTTO 001

COROGRAFIA

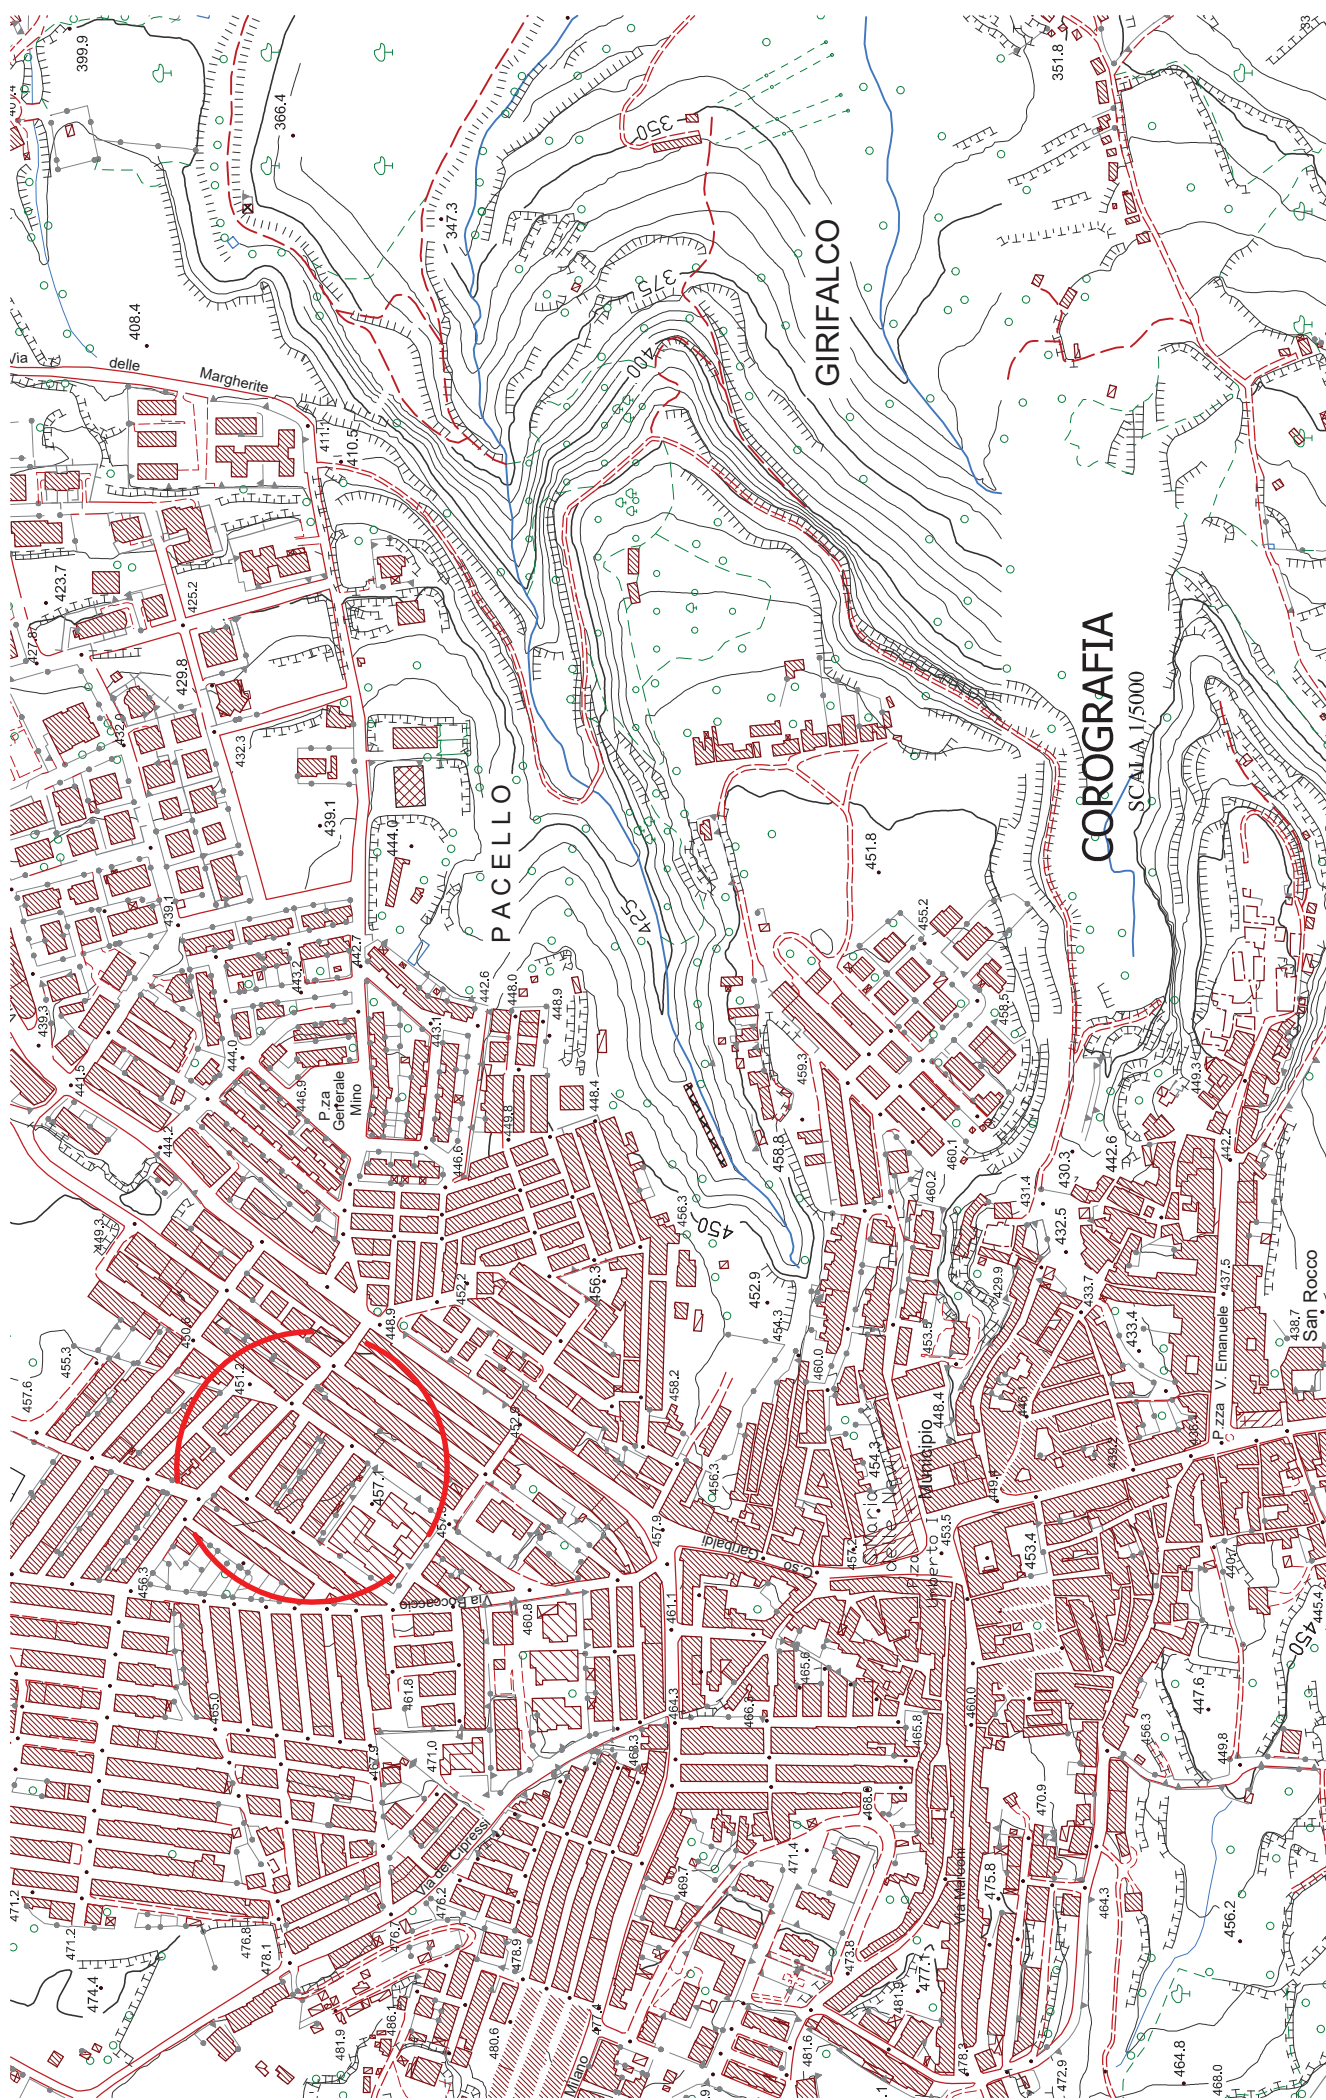

GIRIFALCO

PACELLO

COROGRAFIA

SCALA 1/5000


San Rocco

LOTTO 001

PLANIMETRIA STATO DI FATTO

Planimetria stato di fatto

foglio 10 particella né 1434 sub. 1 ex sub 1101 piano terra - Girifalco (CZ)

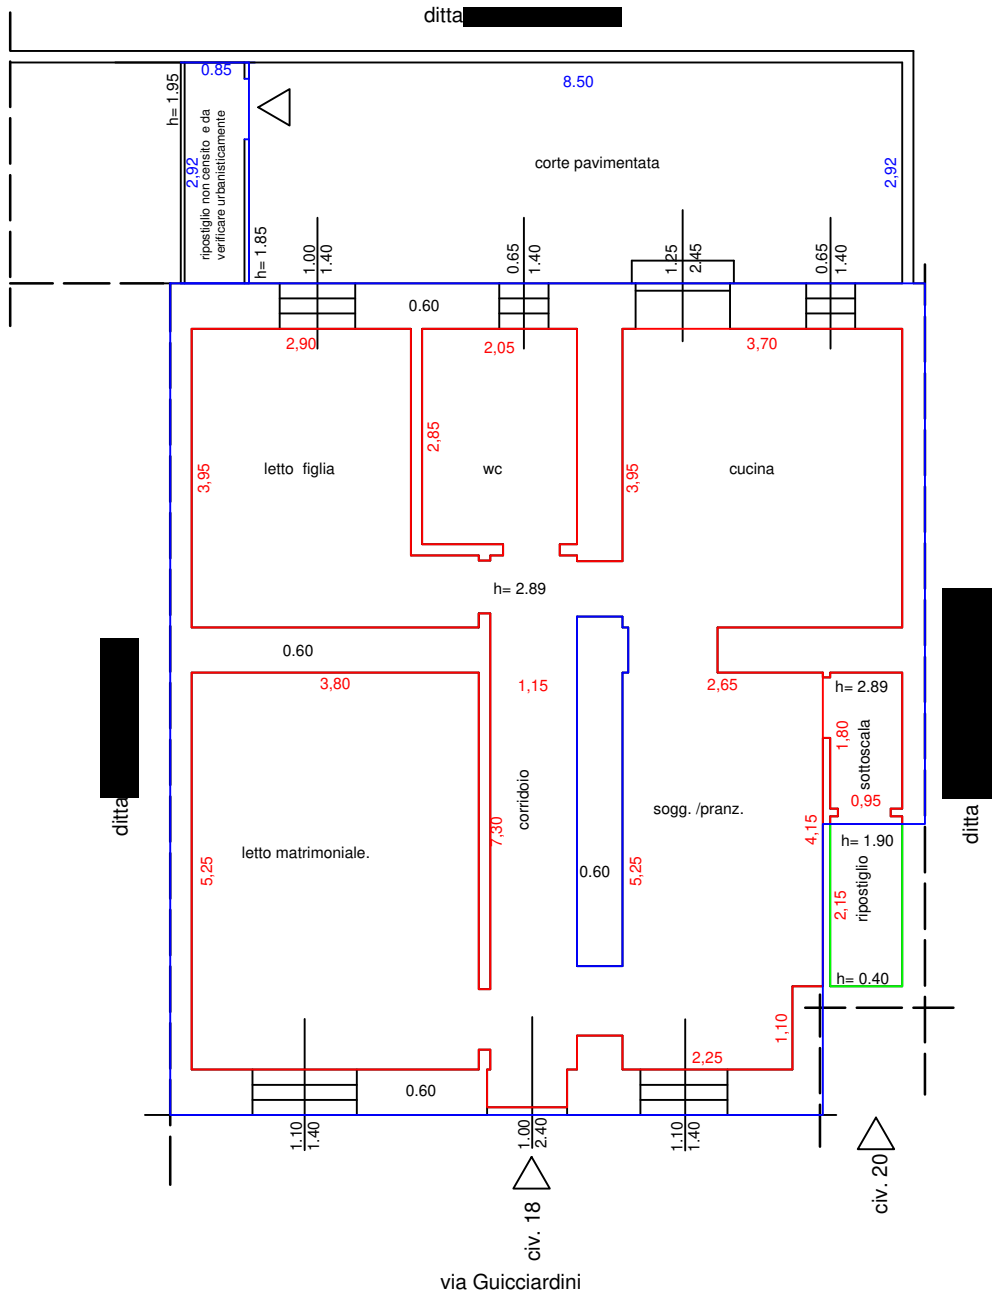

Legenda

- superficie non valutabile (rip. sotto scala)
- superficie commerciale solo abitazione mq. 106.00
- superficie commerciale corte pavimentata mq. 25.00 * 0.25= mq.6.25
- superficie commerciale ripostiglio su corte valutabile mq. 3.00 * 0.35= mq. 1.05



scala 1/100

LOTTO 001

RILIEVO FOTOGRAFICO ESTERNO

vista da via Guicciardini



vista da via incrocio via Guicciardini via E. De Amicis lato sud/ovest



vista da via F. Petrarca lato nord



vista da corte pavimentata lato est (ripostiglio)



vista da corte pavimentata lato est



vista ingresso su corte pavimentata lato est



vista accesso incrocio via F. Petrarca e via Guicciardini



vista accesso abitazione via Guicciardini n° 18

