


All 2P
lotto A

PIANO TERRA

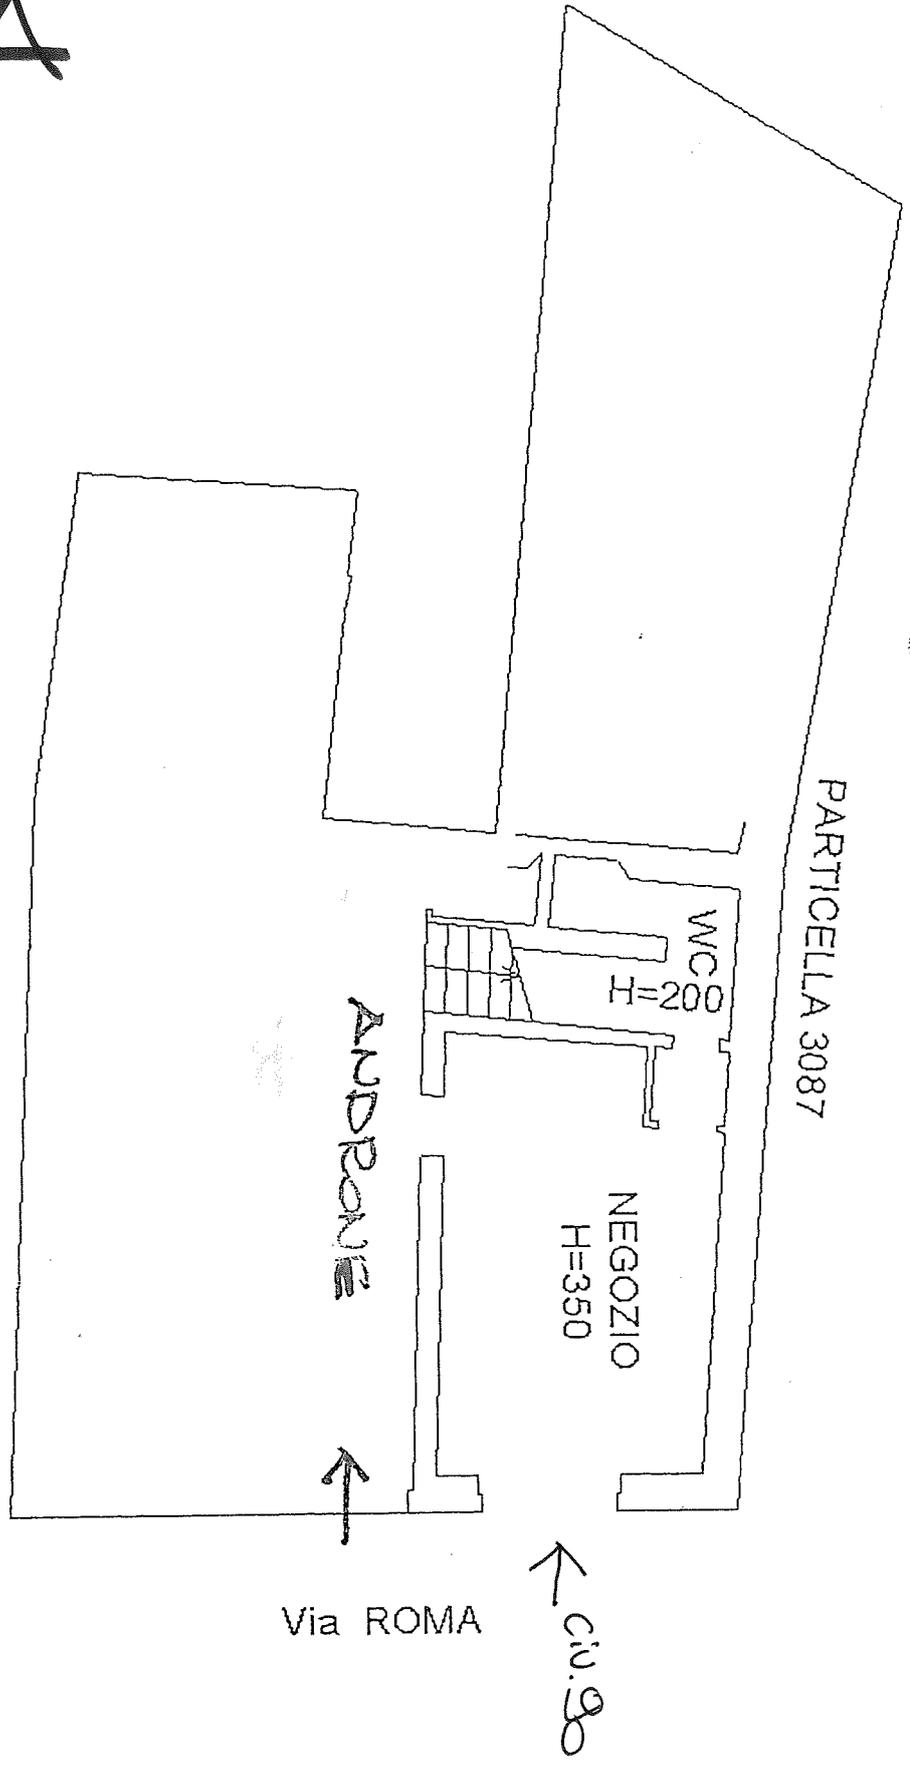

Via G. MATTEOTTI

Via ROMA

Civ. 90


PARTICELLA 3087

1010
A.I.S

Agenzia del Territorio
CATASTO FABBRICATI
Ufficio Provinciale di
Forlì

Dichiarazione protocollo n. FO0075476 del 15/07/2013	
Planimetria di u.i.u. in Comune di Meldola	
Via Roma	civ. 90
Identificativi Catastali:	Compilata da: Canali Roberto
Sezione:	Iscritto all'albo: Geometri
Foglio: 10	Prov. Forlì
Particella: 125	N. 01061
Subalterno: 9	

Scheda n. 1 Scala 1:200

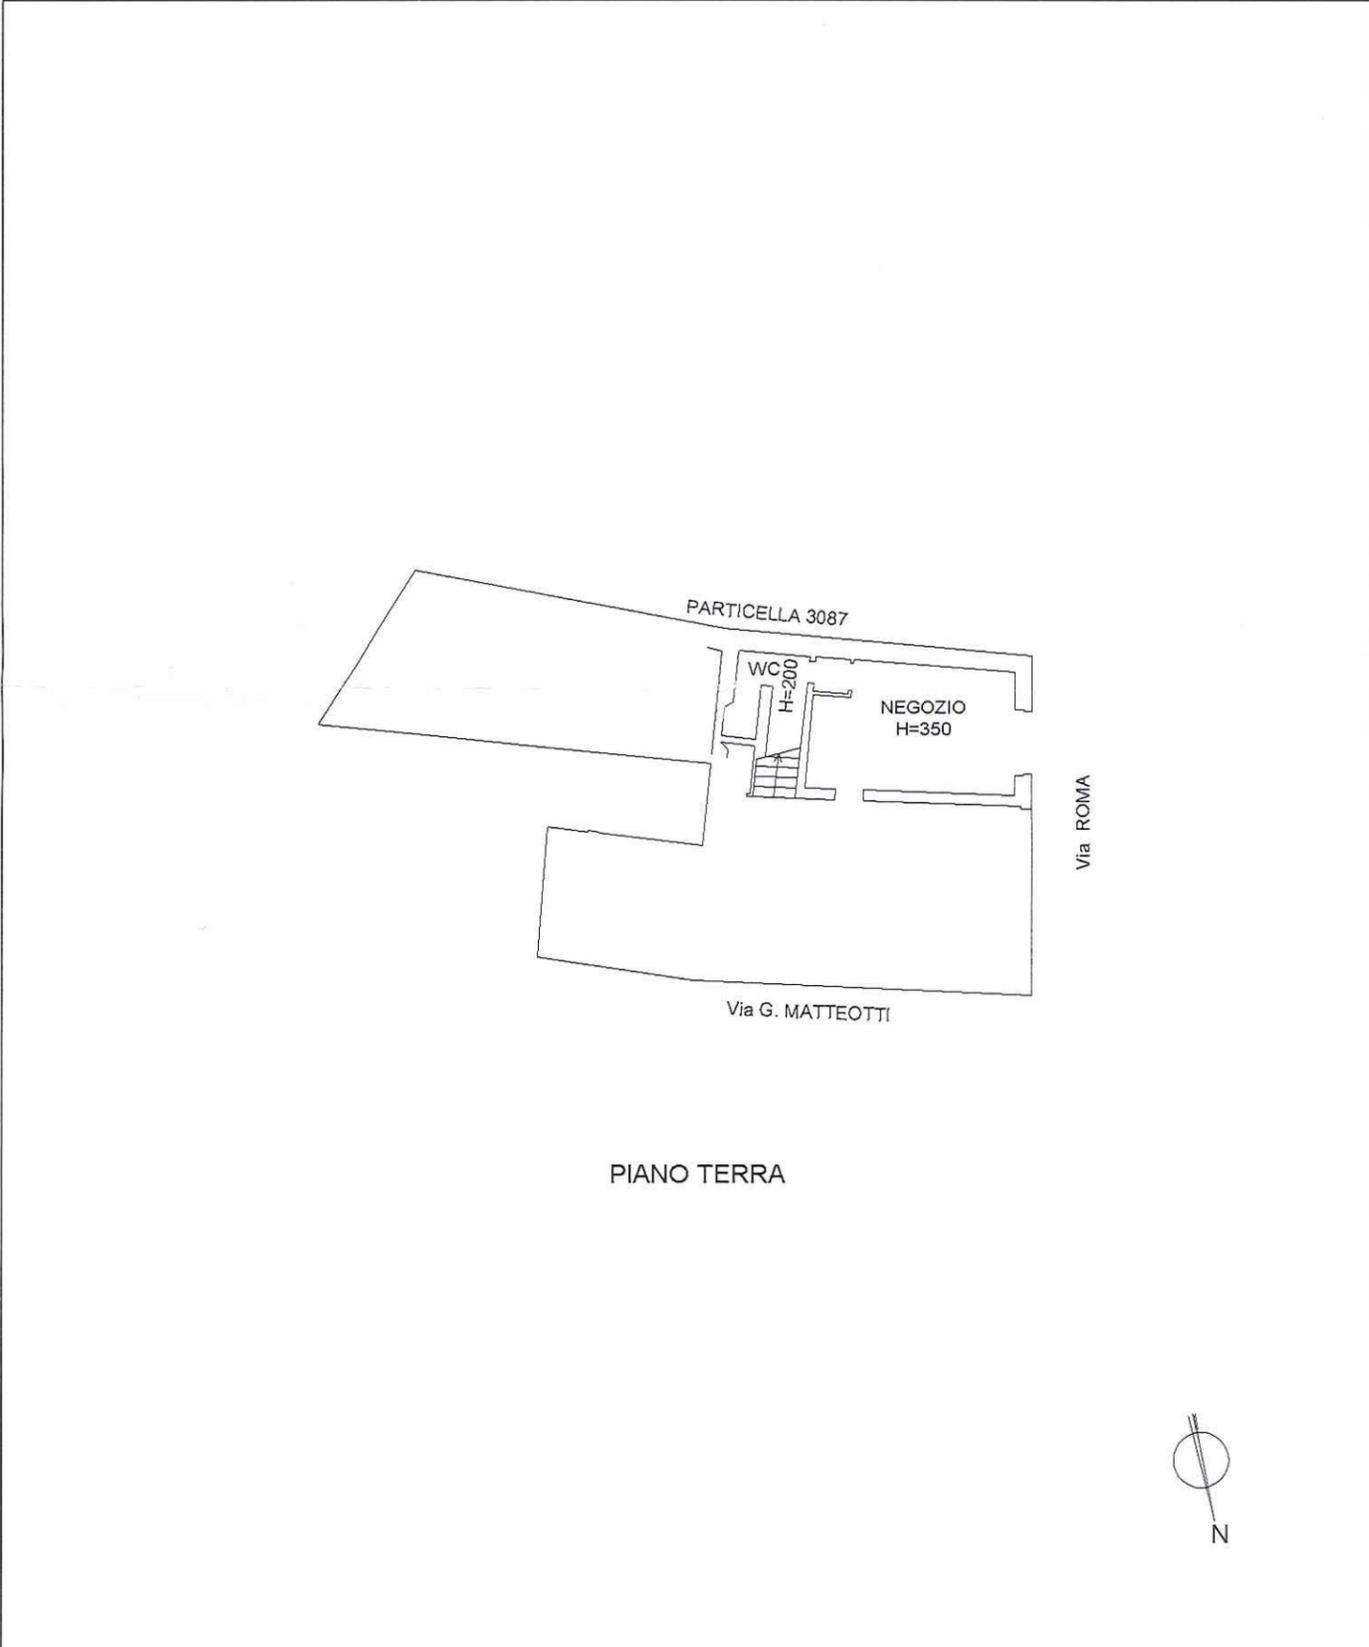

Catasto dei Fabbricati - Situazione al 11/06/2021 - Comune di MELDOLA (F097) - < Foglio: 10 - Particella: 125 - Subalterno: 9 >
VIA ROMA n. 01061061