

**Agenzia del Territorio  
CATASTO FABBRICATI  
Ufficio Provinciale di  
Roma**

Dichiarazione protocollo n. RM0947772 del 29/11/2006

Planimetria di u.i.u. in Comune di Ladispoli

Via Del Mare

civ. 1

Identificativi Catastali:

Sezione:

Foglio: 72

Particella: 37

Subalterno: 3

Compilata da:

Rinalducci Giuliano

Iscritto all'albo:

Geometri


Prov. Roma

N. 8586

Scheda n. 1

Scala 1:100

APPARTAMENTO PIANO 1 E 2 INT.2

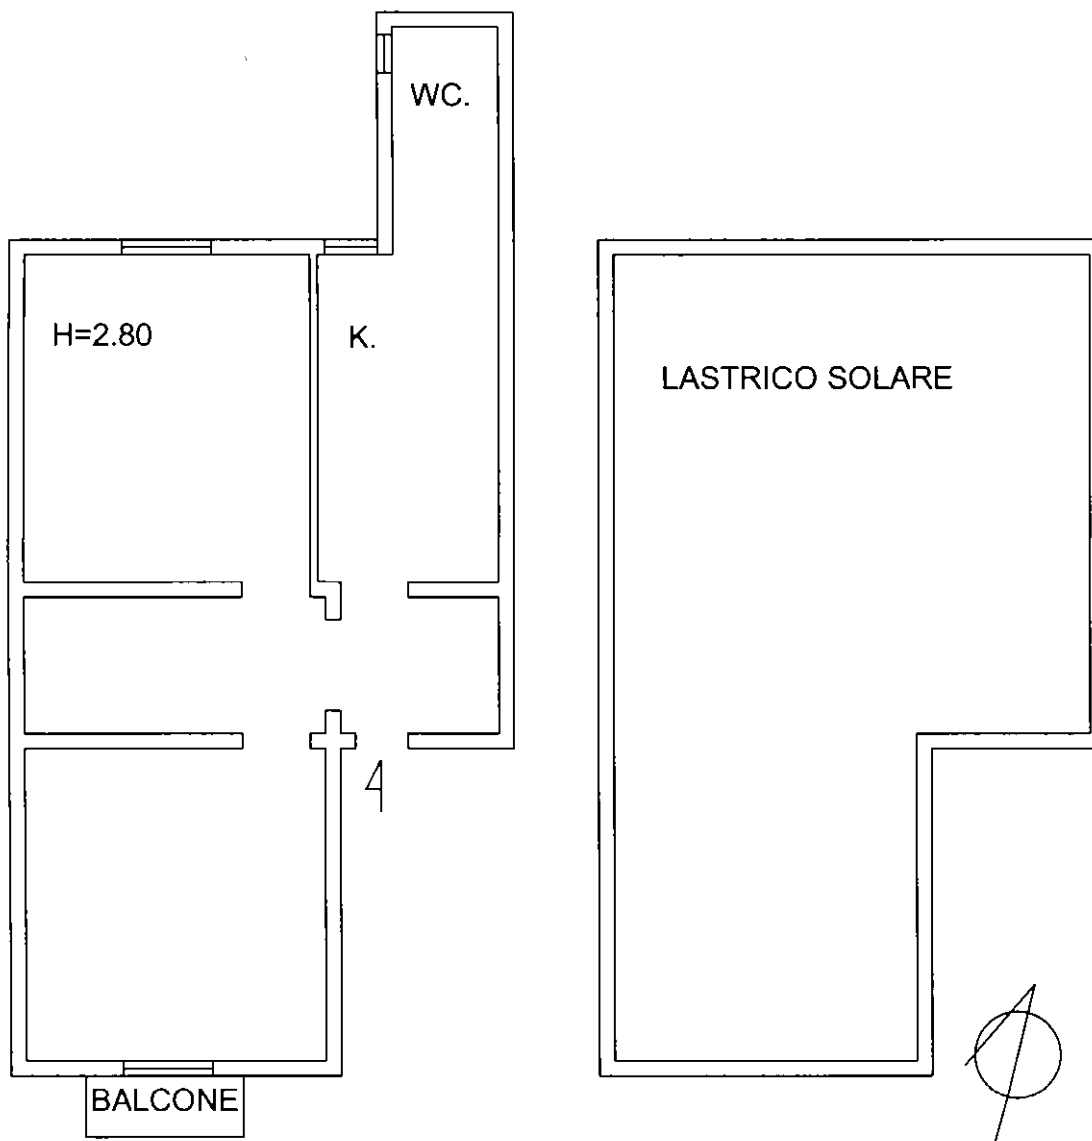

Ultima planimetria in atti