


Comune di Cesena, via Veneto n. 31,
UFFICIO, SUB 168, Piano Primo
STATO DI FATTO RILEVATO

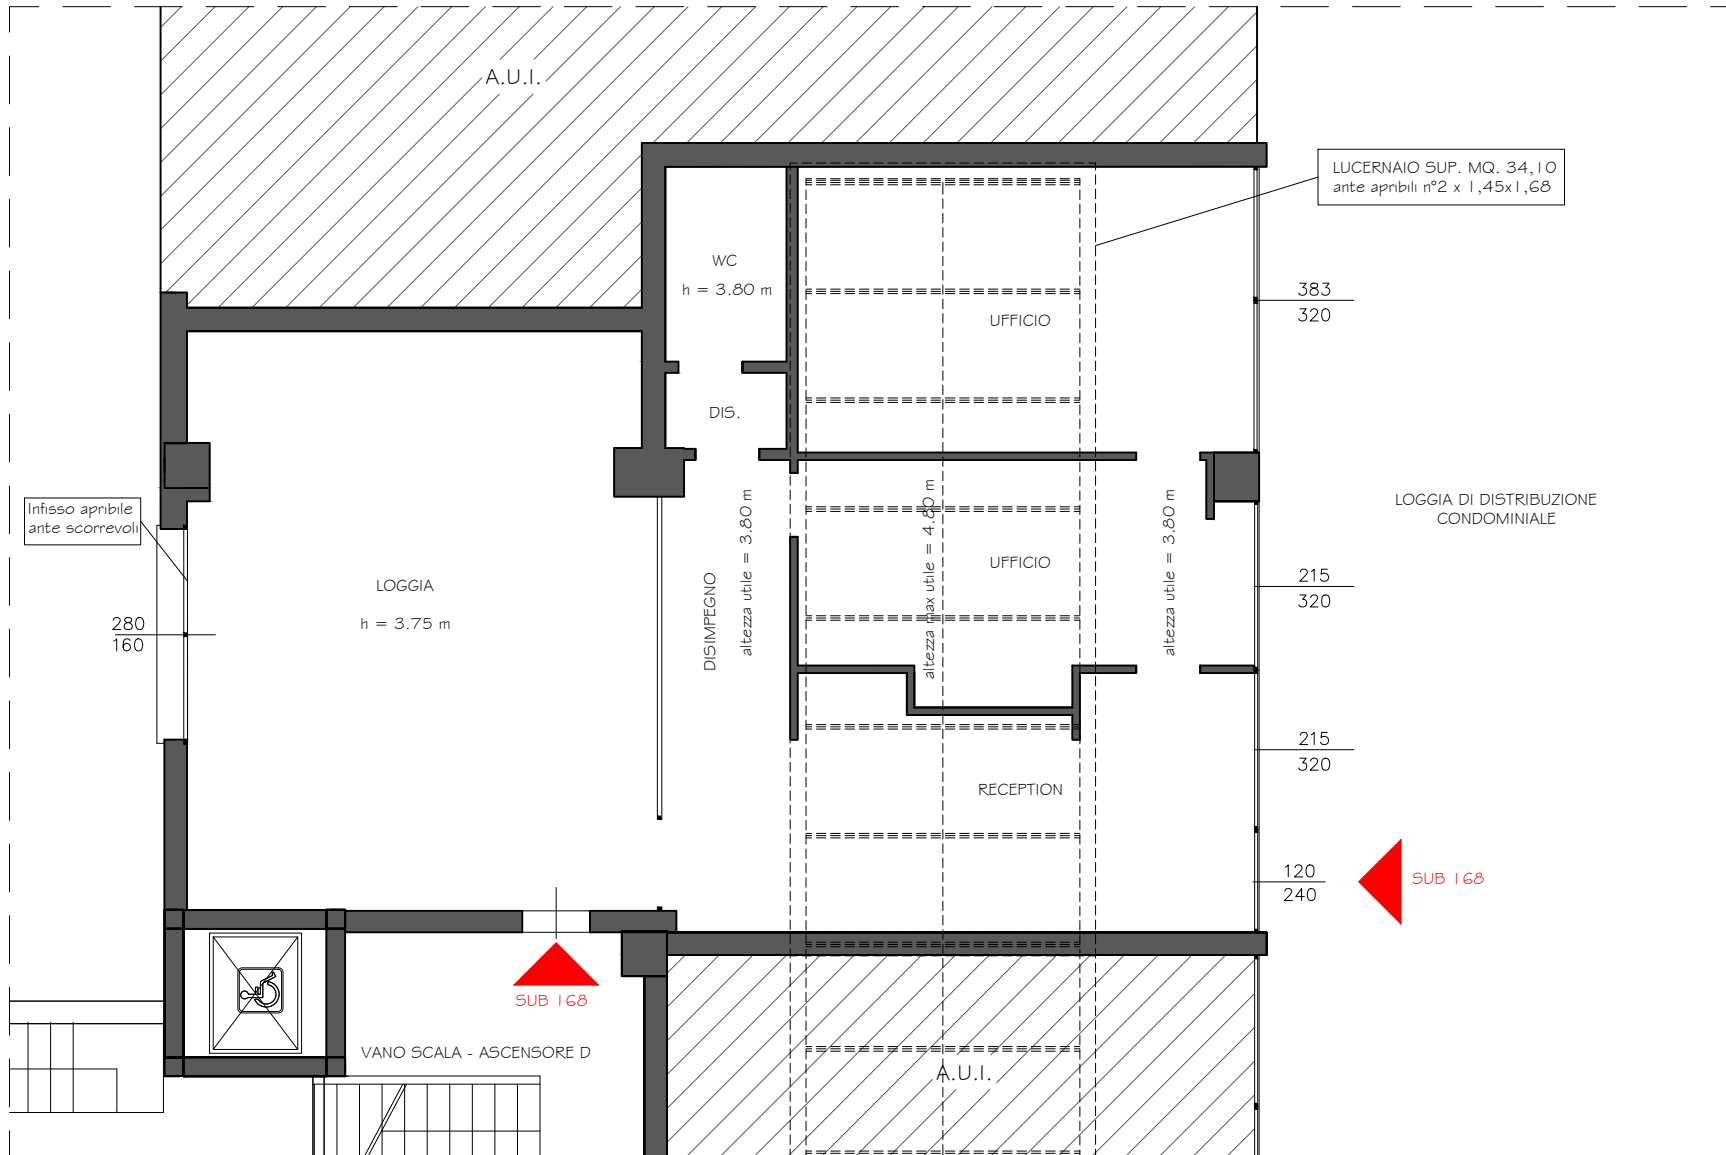

Comune di Cesena, via Veneto n. 31,
CANTINA, SUB 150, Piano Interrato
STATO DI FATTO RILEVATO

