


N=-47000

E=50200

ALLEGATO 02

Direzione Provinciale di Forlì Ufficio Provinciale - Territorio - Direttore MOIA ANTONIO

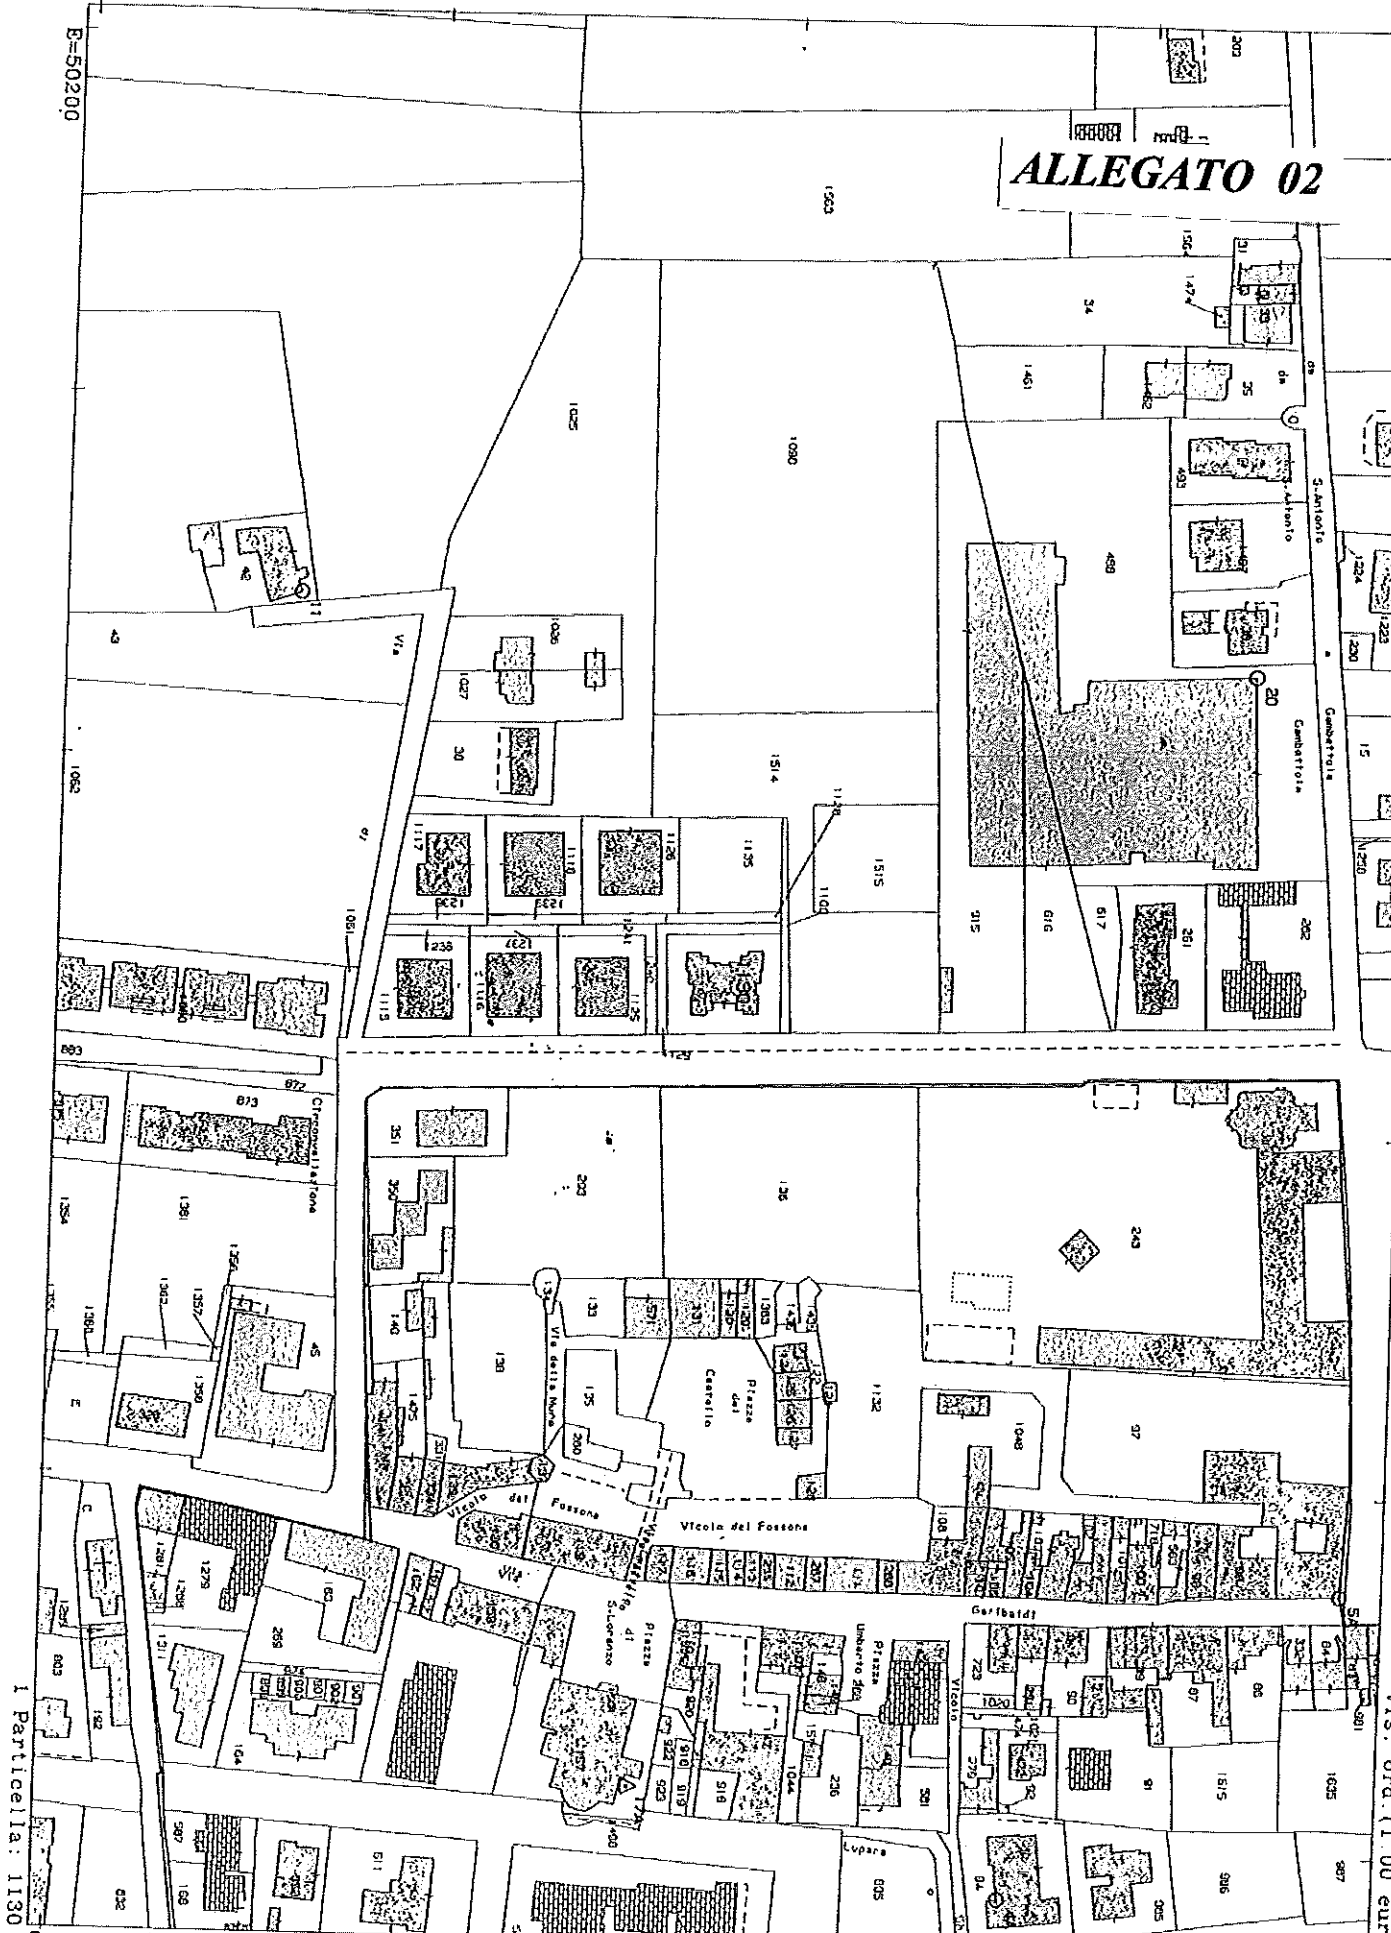

1 Particella: 1130

Comune: (FO) GATTEO
Foglio: 13

Scala originale: 1:2000
Dimensione cornice: 534.000 x 378.000 m
22-Dic-2021 12:22:34
F00084783/2021
Rich. n. 20789

Vis. ord. (1.00 euro)


MODULARIO
a r. n. 407



MINISTERO DELLE FINANZE
DIPARTIMENTO DEL TERRITORIO
CATASTO EDILIZIO URBANO (RDL 13-4-1939, n. 652)

LIRE
200

Planimetria di u.i.u. in Comune di GATTEO via MAZZINI civ.

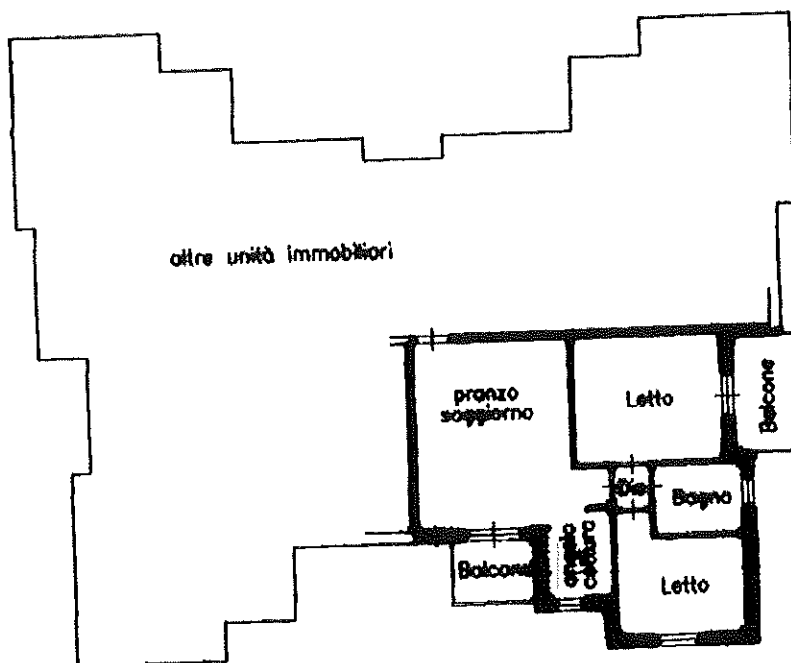

oltre unità immobiliari

PIANO SECONDO
H = 2.70 mt.

ORIENTAMENTO



SCA

Catasto del Fabbricato Situazione al 22/12/2021 - Comune di GATTEO (D935) - < Foglio 13 Particella 1130 Subalterno 15 >
VIA GIUSEPPE MAZZINI P. 2

RISERVATO ALL'UFFICIO

Dichiarazione di N.C.
Denuncia di variazione

Completata dal INGEGNERE
(Titolo, cognome e nome)
SILVANO ORIO



Iscritto all'albo de CU INGEGNERE
data Firma

Agenzia del Territorio
CATASTO FABBRICATI
Ufficio Provinciale di
Forlì

Dichiarazione protocollo n. FO0235088 del 24/10/2007

Planimetria di u.i.u. in Comune di Gatteo

Via Giuseppe Mazzini

civ.

Identificativi Catastali:

Sezione:

Foglio: 13

Particella: 1130

Subalterno: 21

Compilata da:

Maestri Davide

Isritto all'albo:


Geometri

Prov. Forlì

N. 1616

Scheda n. 1

Scala 1:200

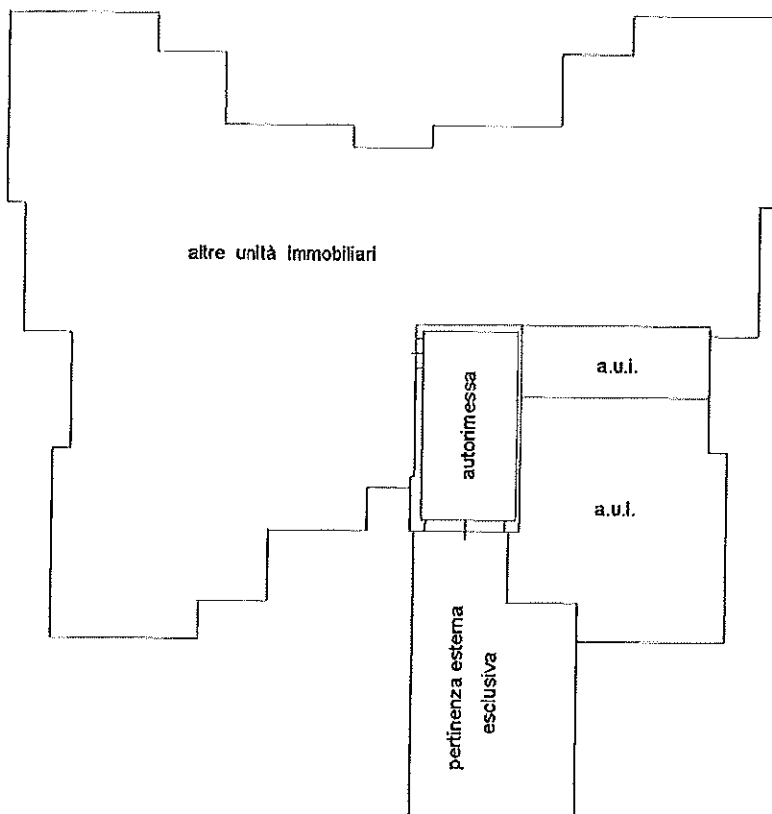

PIANO TERRA

H = 2.30

Catasto dei Fabbricati - Situazione al 22/12/2021 - Comune di GATTEO(D935) - < Foglio 13 Particella 1130 Subalterno 21 >
VIA GIUSEPPE MAZZINI Piano T



ELABORATO PLANIMETRICO

Compilato da:
Maestri Davide

Iscritto all'albo:
Geometri

Prov. Forlì

N. 1616

Agenzia del Territorio
CATASTO FABBRICATI
Ufficio Provinciale di
Forlì

Comune di Gatteo

Sezione:

Foglio: 13

Particella: 1130


Protocollo n. F00235093 del 24/10/2007

Tipo Mappale n.


del

Dimostrazione grafica dei subalterni


Scala 1 : 500

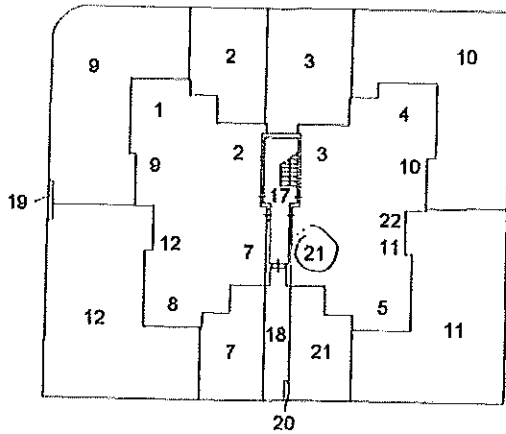

PIANO TERRA

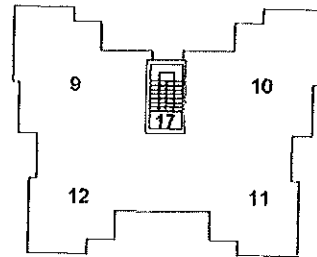

PIANO PRIMO

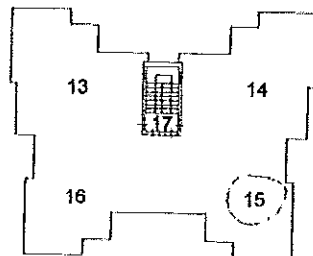

PIANO SECONDO




Elaborato Planimetrico - Catasto dei Fabbricati - Situazione al 22/12/2021 - Comune di Gatteo (0935) - ✓ Ser

ACCERTAMENTO DELLA PROPRIETÀ IMMOBILIARE URBANA ELENCO DEI SUBALTERNI ASSEGNATI

Comune	Sezione	Foglio	Particella	Tipo mappale	del:
GATTEO		13	1130		

Sub	UBICAZIONE via/piazza	n.civ	Piani	Scala	Int	DESCRIZIONE
1	via giuseppe mazzini		T			AUTORIMESSA CON SERVIZIO
2	via giuseppe mazzini		T			AUTORIMESSA CON SERVIZIO E PERTINENZA SCOPERTA
3	via giuseppe mazzini		T			AUTORIMESSA CON SERVIZIO E PERTINENZA SCOPERTA
4	via giuseppe mazzini		T			AUTORIMESSA CON SERVIZIO
5	via giuseppe mazzini		T			AUTORIMESSA CON SERVIZIO
6						SOPPRESSO
7	via giuseppe mazzini		T			AUTORIMESSA CON SERVIZIO E PERTINENZA SCOPERTA
8	via giuseppe mazzini		T			AUTORIMESSA CON SERVIZIO
9	via giuseppe mazzini		T-1			UNITA' ABITATIVA CON PERTINENZA SCOPERTA
10	via giuseppe mazzini		T-1			UNITA' ABITATIVA CON PERTINENZA SCOPERTA
11	via giuseppe mazzini		T-1			UNITA' ABITATIVA CON PERTINENZA SCOPERTA
12	via giuseppe mazzini		T-1			UNITA' ABITATIVA CON PERTINENZA SCOPERTA
13	via giuseppe mazzini		2			UNITA' ABITATIVA
14	via giuseppe mazzini		2			UNITA' ABITATIVA
15	via giuseppe mazzini		2			UNITA' ABITATIVA
16	via giuseppe mazzini		2			UNITA' ABITATIVA
17	via giuseppe mazzini		T			BCNC(VANO SCALA)AI SUB.2-3-7-13-14-15-16-21-22
18	via giuseppe mazzini		T			BCNC(PERTINENZA SCOPERTA)AI SUB.2-3-7-13-14-15-16-21-22
19	via giuseppe mazzini		T			BCNC(CONTATORI)AI SUB.1-2-3-4-5-7-8-9-10-11-12-13-14-15-16-21-22
20	via giuseppe mazzini		T			BCNC(CONTATORI)AI SUB.2-3-7-13-14-15-16-21-22
21	via giuseppe mazzini		T			GARAGE CON PERTINENZA SCOPERTA
22	via giuseppe mazzini		T			CANTINA

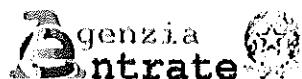

**Direzione Provinciale di Forlì
Ufficio Provinciale - Territorio
Servizi Catastali**

Data: 22/12/2021

Ora: 12:14:10

Numero Pratica: FO0084769/2021

Pag: 2 - Fine

*Documento rilasciato da: Direzione Provinciale di Forlì
Ufficio Provinciale - Territorio
Servizi Catastali*

Richiedente: ROSSI

Vis. ord. (1.00 euro)

Comune: (FO) GATTO
Foglio: 13
Scala originale: 1:2000
Dimensione cornice: 534.000 x 378.000 millimetri
pratica F0084783/2021
22-Dic-2021 12:22:34
Rich. n. 20789



E=60200

1 Particella: 1130



LIRE
200


via di u.l.u. in Comune di GATTEO..... via MAZZINI..... civ.....

Area urbana di mq. 210

via Mazzini

PIANO TERRA

ORIENTAMENTO

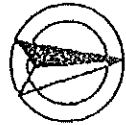

SCALA DI 1:200

Variazione di N.C.
 Variazione di variazione

Compilata dal INGEGNERE
(Titolo, cognome e nome)
SILVAGNI, OREO
 Iscritto all'elenco de GLI INGEGNERI
 della provincia di FORLÌ n. 383
 data Firma

RISERVATO ALL'UFFICIO

Identificativi catastali
13
129 sub. /