

**Agenzia delle Entrate**  
**CATASTO FABBRICATI**  
Ufficio Provinciale di  
Viterbo

Dichiarazione protocollo n. VT0008482 del 05/02/2016

Planimetria di u.i.u. in Comune di Montalto Di Castro

Via Del Poggio

civ. 1/A

Identificativi Catastali:

Sezione:

Foglio: 66

Particella: 114

Subalterno: 5

Compilata da:

Iscritto all'albo:  
Geometri

Prov. Viterbo


N. 1237

Scheda n. 1

Scala 1:200

**PIANO TERRA**

**H = 2,70 ml**

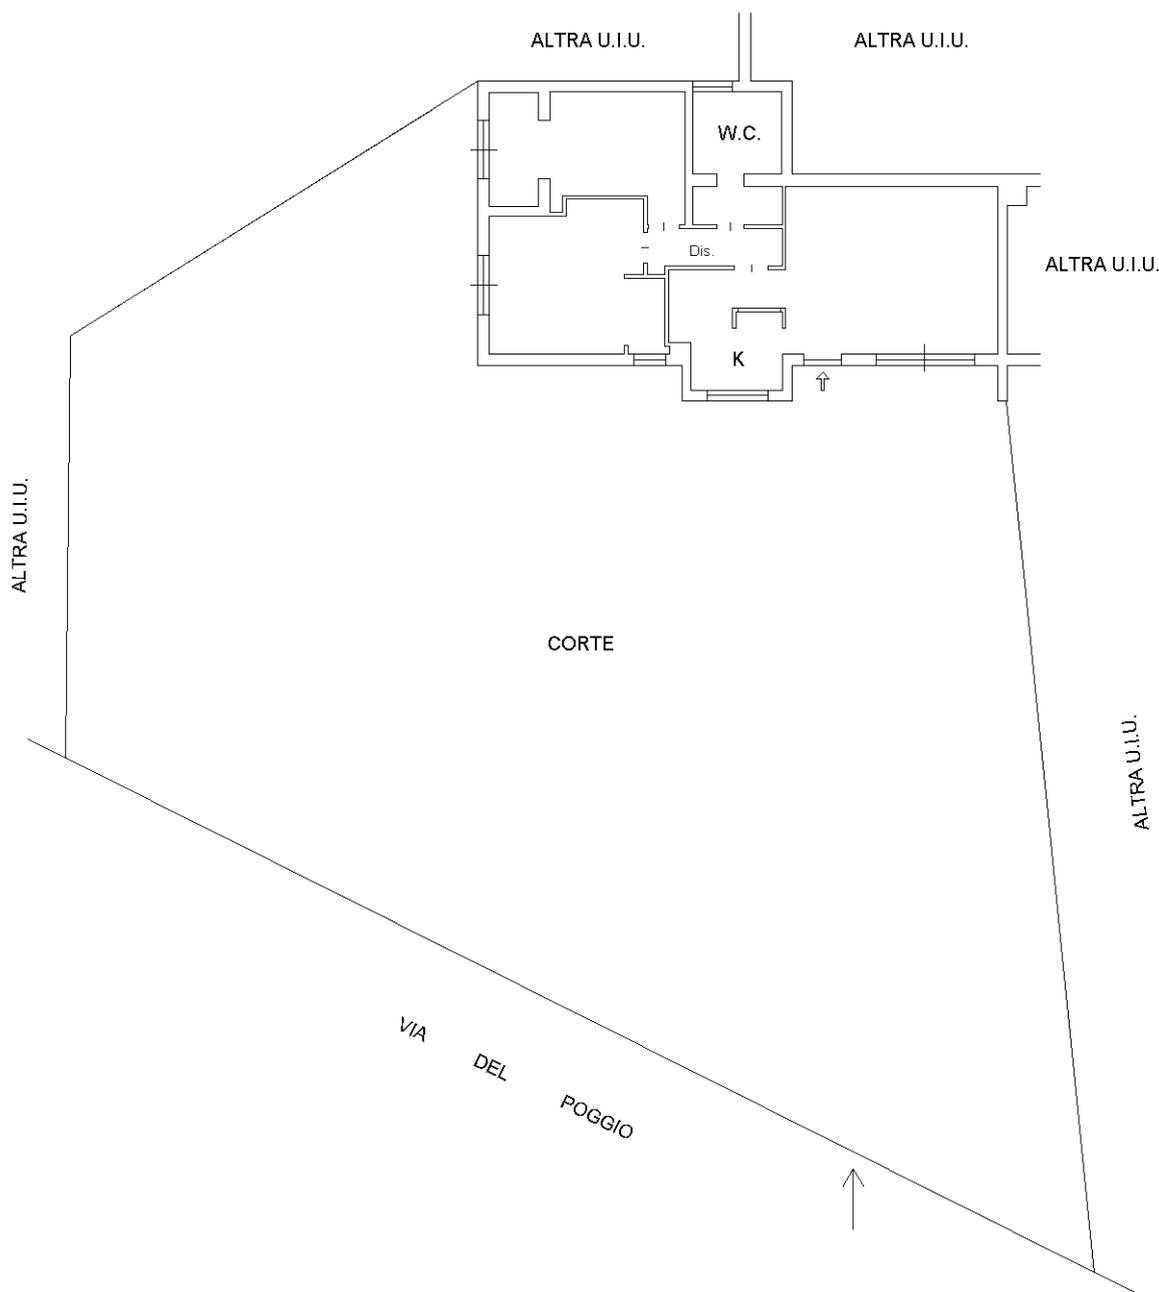

Catasto dei Fabbricati - Situazione al 21/01/2020 - Comune di MONTALTO DI CASTRO (F419) - < Foglio: 66 - Particella: 114 - Subalterno: 5 >  
VIA DEL POGGIO n. 1/A piano: T interno: 1;

Ultima planimetria in atti