


Agenzia delle Entrate
CATASTO FABBRICATI
Ufficio Provinciale di
Roma

Dichiarazione protocollo n. RM0129377del 01/03/2016	
Planimetria di u.i.u. in Comune di Canale Monterano	
Localita' Le Crete	civ. SNC
Identificativi Catastali:	Compilata da: Gandolfo Massimo Ctu
Sezione:	Iscritto all'albo: Ingegneri
Foglio: 13	Prov. Roma
Particella: 132	N. 28437
Subalterno: 502	

Scheda n. 1 Scala 1:500

Catasto dei Fabbricati - Situazione al 05/03/2016 - Comune di CANALE MONTERANO (B576) - < Foglio: 13 - Particella: 132 - Subalterno: 502 >
LOCALITA' LE CRETE SNC piano: T;

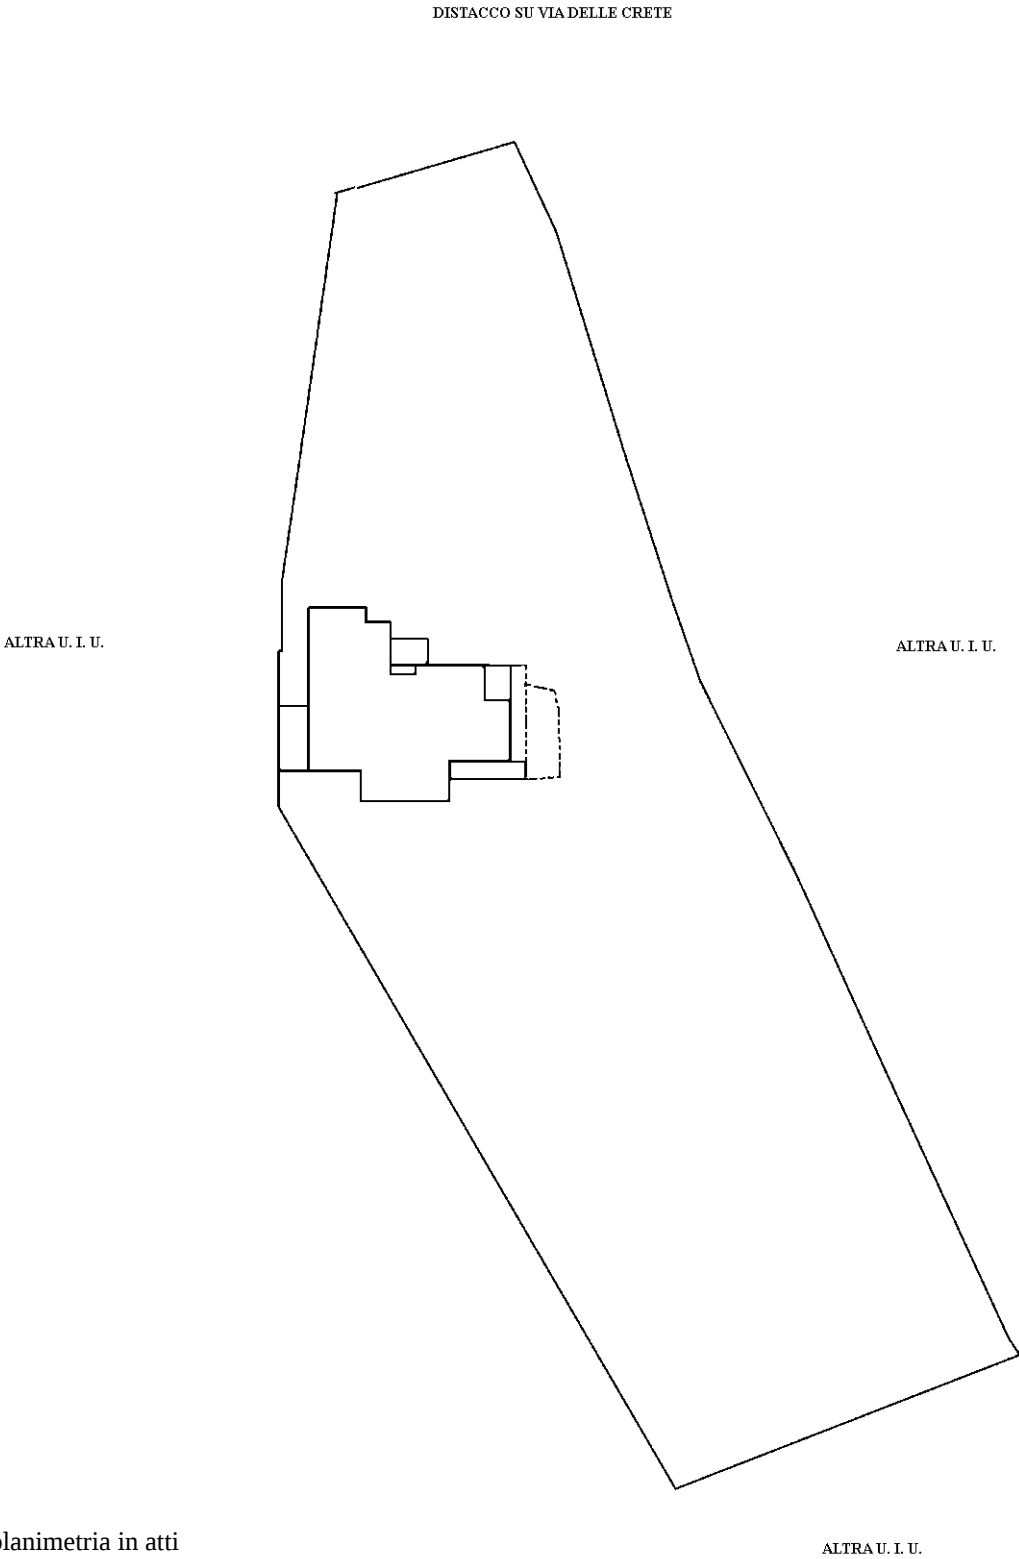


Ultima planimetria in atti

Agenzia delle Entrate
CATASTO FABBRICATI
Ufficio Provinciale di
Roma

Dichiarazione protocollo n. RM0129377 del 01/03/2016	
Planimetria di u.i.u. in Comune di Canale Monterano	
Localita' Le Crete	civ. SNC
Identificativi Catastali:	Compilata da: Gandolfo Massimo Ctu
Sezione:	Iscritto all'albo: Ingegneri
Foglio: 13	Prov. Roma
Particella: 132	N. 28437
Subalterno: 502	

Scheda n. 2 Scala 1:200

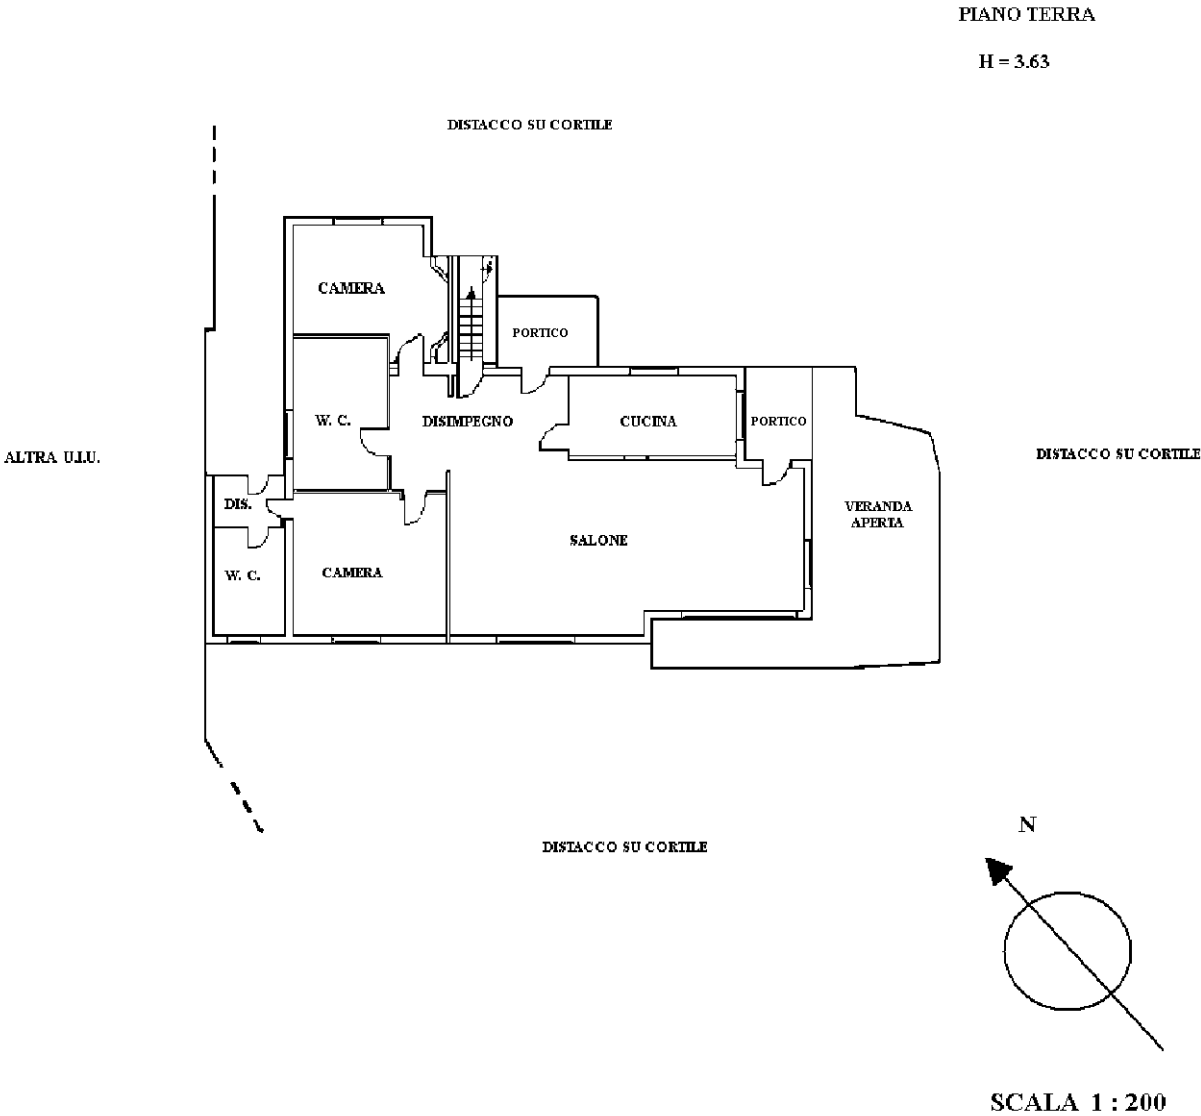

Catasto dei Fabbricati - Situazione al 05/03/2016 - Comune di CANALE MONTERANO (B576) - < Foglio: 13 - Particella: 132 - Subalterno: 502 >
LOCALITA' LE CRETE SNC piano: T;

Ultima planimetria in atti

Data: 05/03/2016 - n. T65903 - Richiedente: GNDMSM77L12C773I

Totale schede: 2 - Formato di acquisizione: A4(210x297) - Formato stampa richiesto: A4(210x297)


Agenzia delle Entrate
CATASTO FABBRICATI
Ufficio Provinciale di
Roma

Dichiarazione protocollo n. RM0129377 del 01/03/2016	
Planimetria di u.i.u. in Comune di Canale Monterano	
Localita' Le Crete	civ. SNC
Identificativi Catastali:	Compilata da: Gandolfo Massimo Ctu
Sezione:	Iscritto all'albo: Ingegneri
Foglio: 13	Prov. Roma
Particella: 132	N. 28437
Subalterno: 501	

Scheda n. 1 Scala 1:200

Catasto dei Fabbricati - Situazione al 05/03/2016 - Comune di CANALE MONTERANO (B576) - < Foglio: 13 - Particella: 132 - Subalterno: 501 ->
LOCALITA' LE CRETE SNC piano: S1;

ALTRA U.I.U.

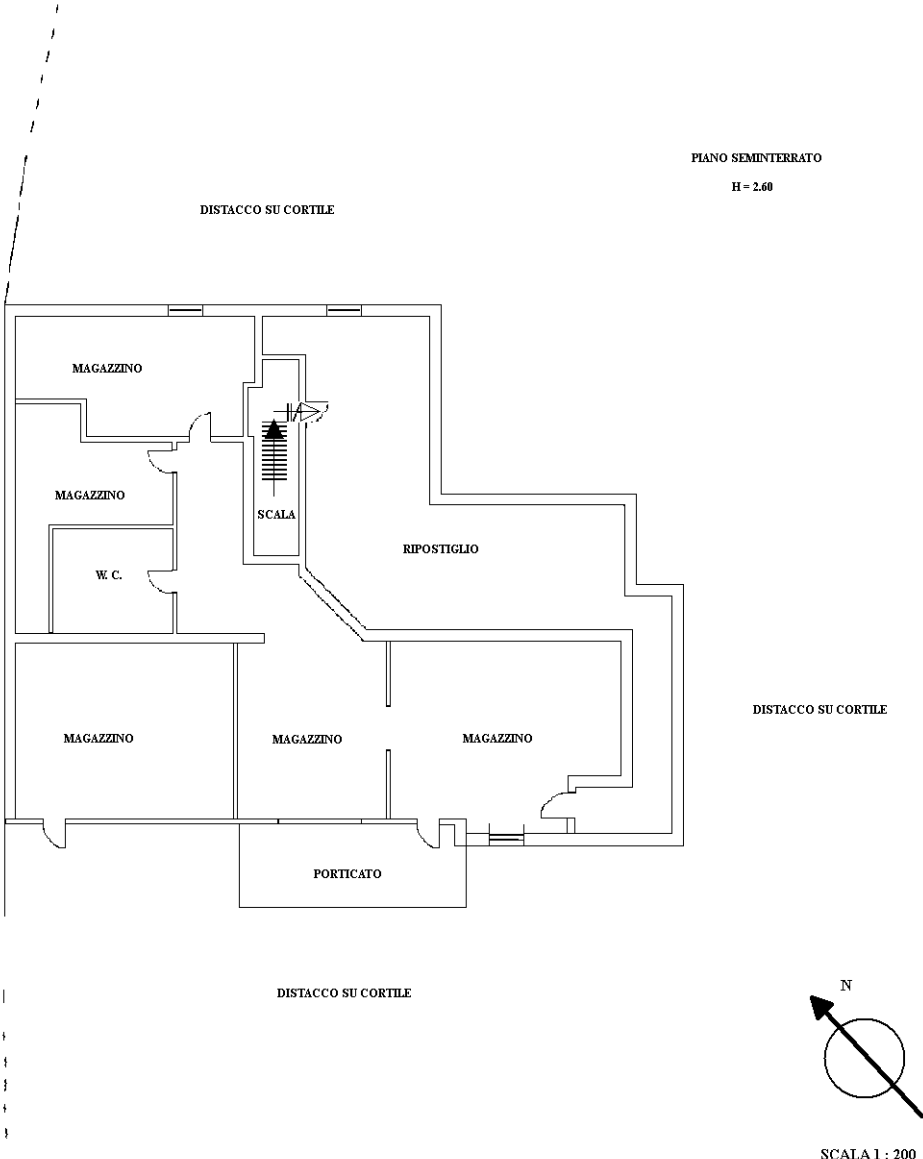

Ultima planimetria in atti