


PIANTA SESTO PIANO

RAPP. 1:100

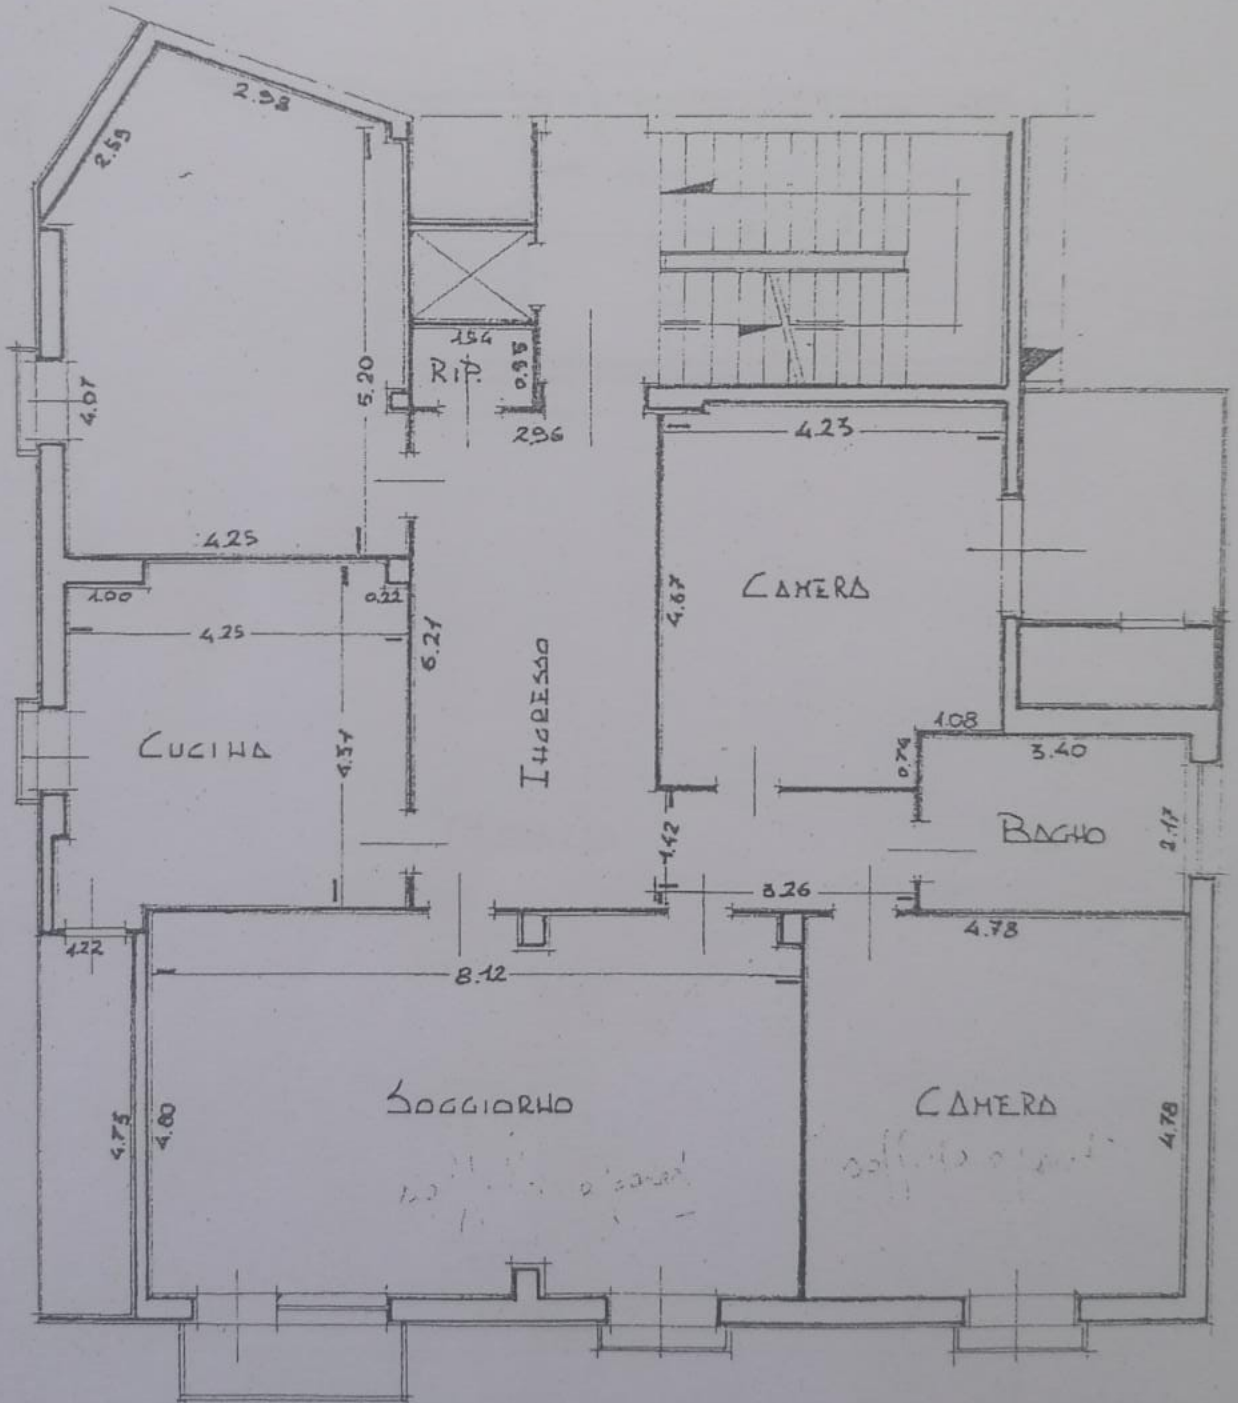

VIA TEANO APPULO