

MODULARIO
F. - Cat. S. T. - 366



MINISTERO DELLE FINANZE
DIREZIONE GENERALE DEL CATASTO E DEI SERVIZI TECNICI ERARIALI

MOD. A (Nuovo Catasto Edilizio Urbano)

NUOVO CATASTO EDILIZIO URBANO

Lire
30


(R. DECRETO-LEGGE 13 APRILE 1959, N. 652)

Planimetria dell'immobile situato nel Comune di PADOVA Via DIMESSE

Ditta COLLEGIO ARMENO - ISOLA DI S. LAZZARO - VENEZIA

Allegata alla dichiarazione presentata all'Ufficio Tecnico Erariale di PADOVA

Scheda 0 n° 0560791

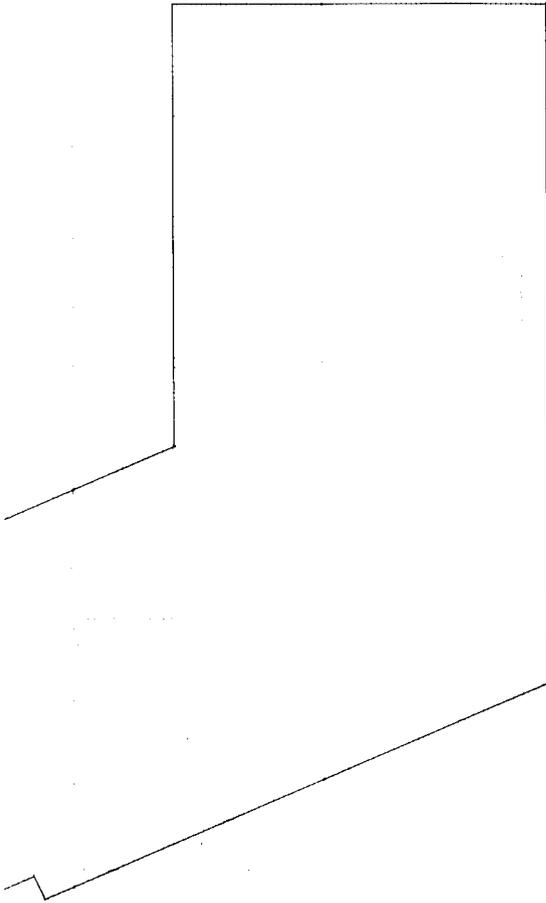

ORIENTAMENTO



SCALA DI 1:200

SPAZIO RISERVATO PER LE ANNOTAZIONI D'UFFICIO

DATA

31 GEN 1968

PROT. N°

1250

Compilata dal GEOMETRA

FAVARO PIERDOMENICO
(Titolo, nome e cognome del tecnico)

Iscritto all'Albo dei GEOMETRI

della Provincia di PADOVA


DATA 22-1-68

Firma: [Signature]


ISTITUTO POLIGRAFICO DELLO STATO

Ultima planimetria in atti

COMUNE DI PADOVA - SEZ. F. FOGLIO XVI^a
MAPPALI N° 4° 12° 13° 14° 15° 16°

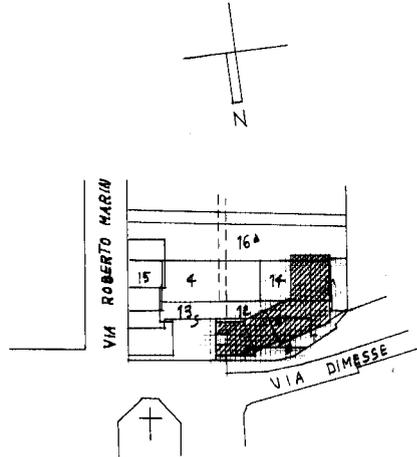

ESTRATTO DI MAPPA SCALA 1:2000

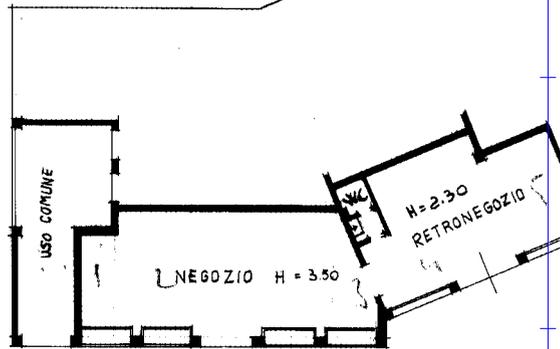

PIANO TERRENO

26

invari 01
Catasto dei Fabbricati - Situazione al 13/03/2023 - Comune di PADOVA (G224) - < Foglio 126 - Particella 13 - Subalterno 1 >
VIA DIMESSE n. 7 Piano T