

Agenzia delle Entrate
CATASTO FABBRICATI
Ufficio Provinciale di
Udine

Dichiarazione protocollo n. UD0065746 del 17/08/2020

Comune di Tricesimo

Via Dei Boreatti

civ. 6-8

Identificativi Catastali:

Sezione:

Foglio: 2

Particella: 9

Subalterno: 1

Compilata da:
Galante Paolo

Iscritto all'albo:
Architetti

Prov. Udine

N. 1108


Planimetria

Scheda n. 1

Scala 1:200



PIANO TERRA

h = 2,60 m

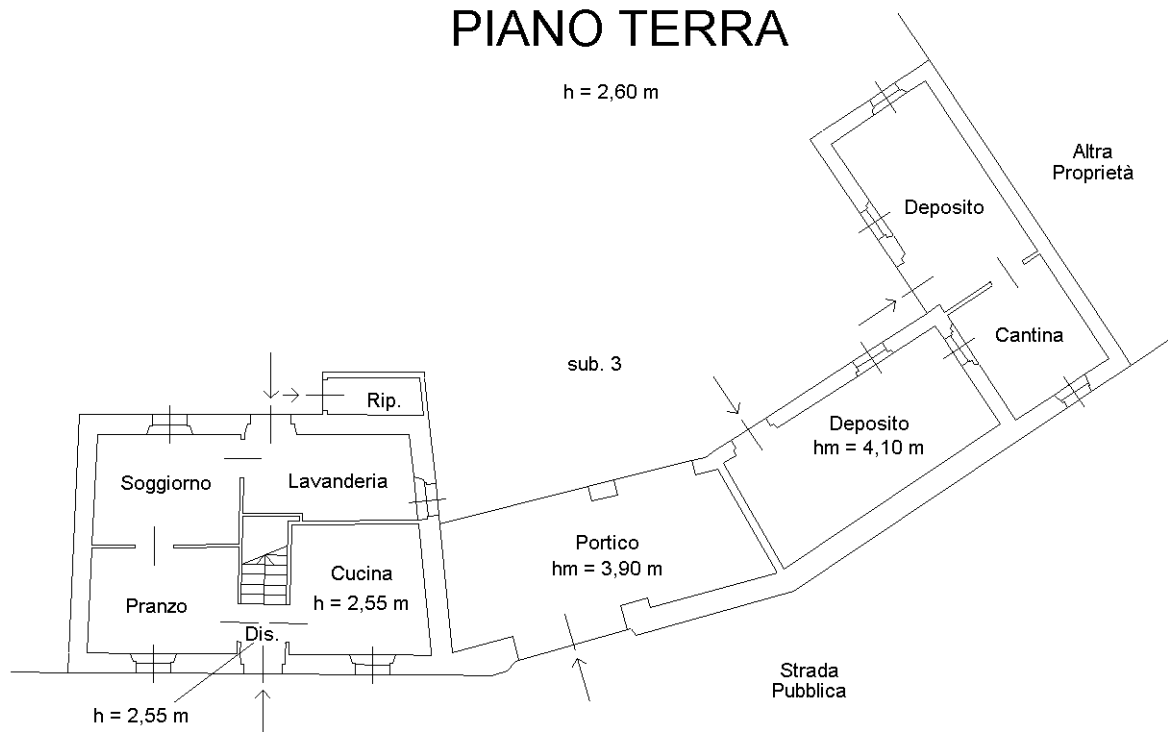

PIANO PRIMO

h = 2,40 m

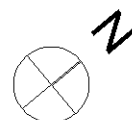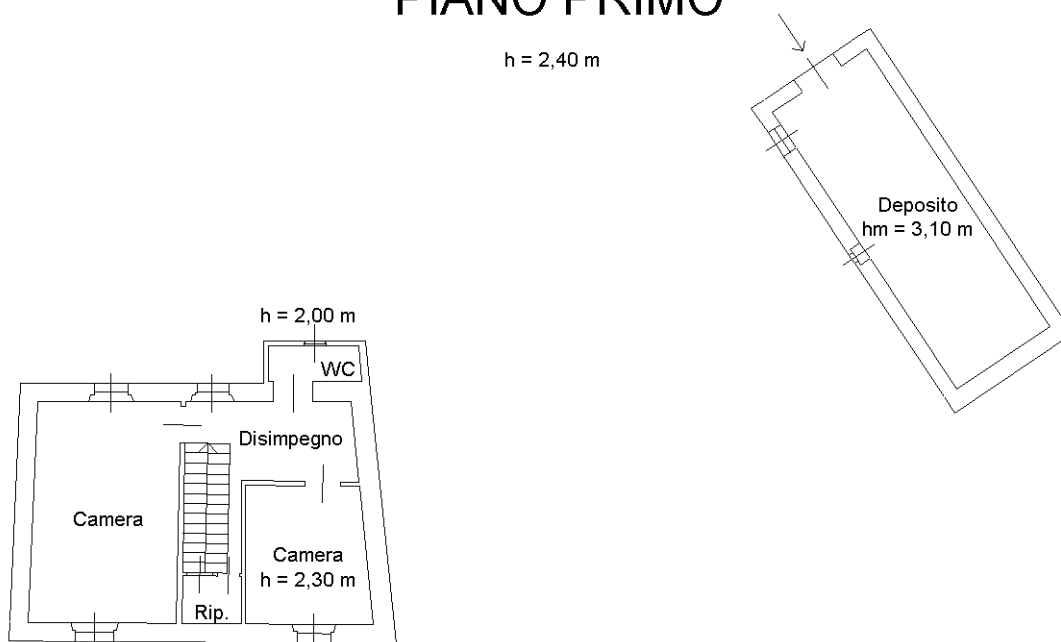

Ultima planimetria in atti