






Piano terra

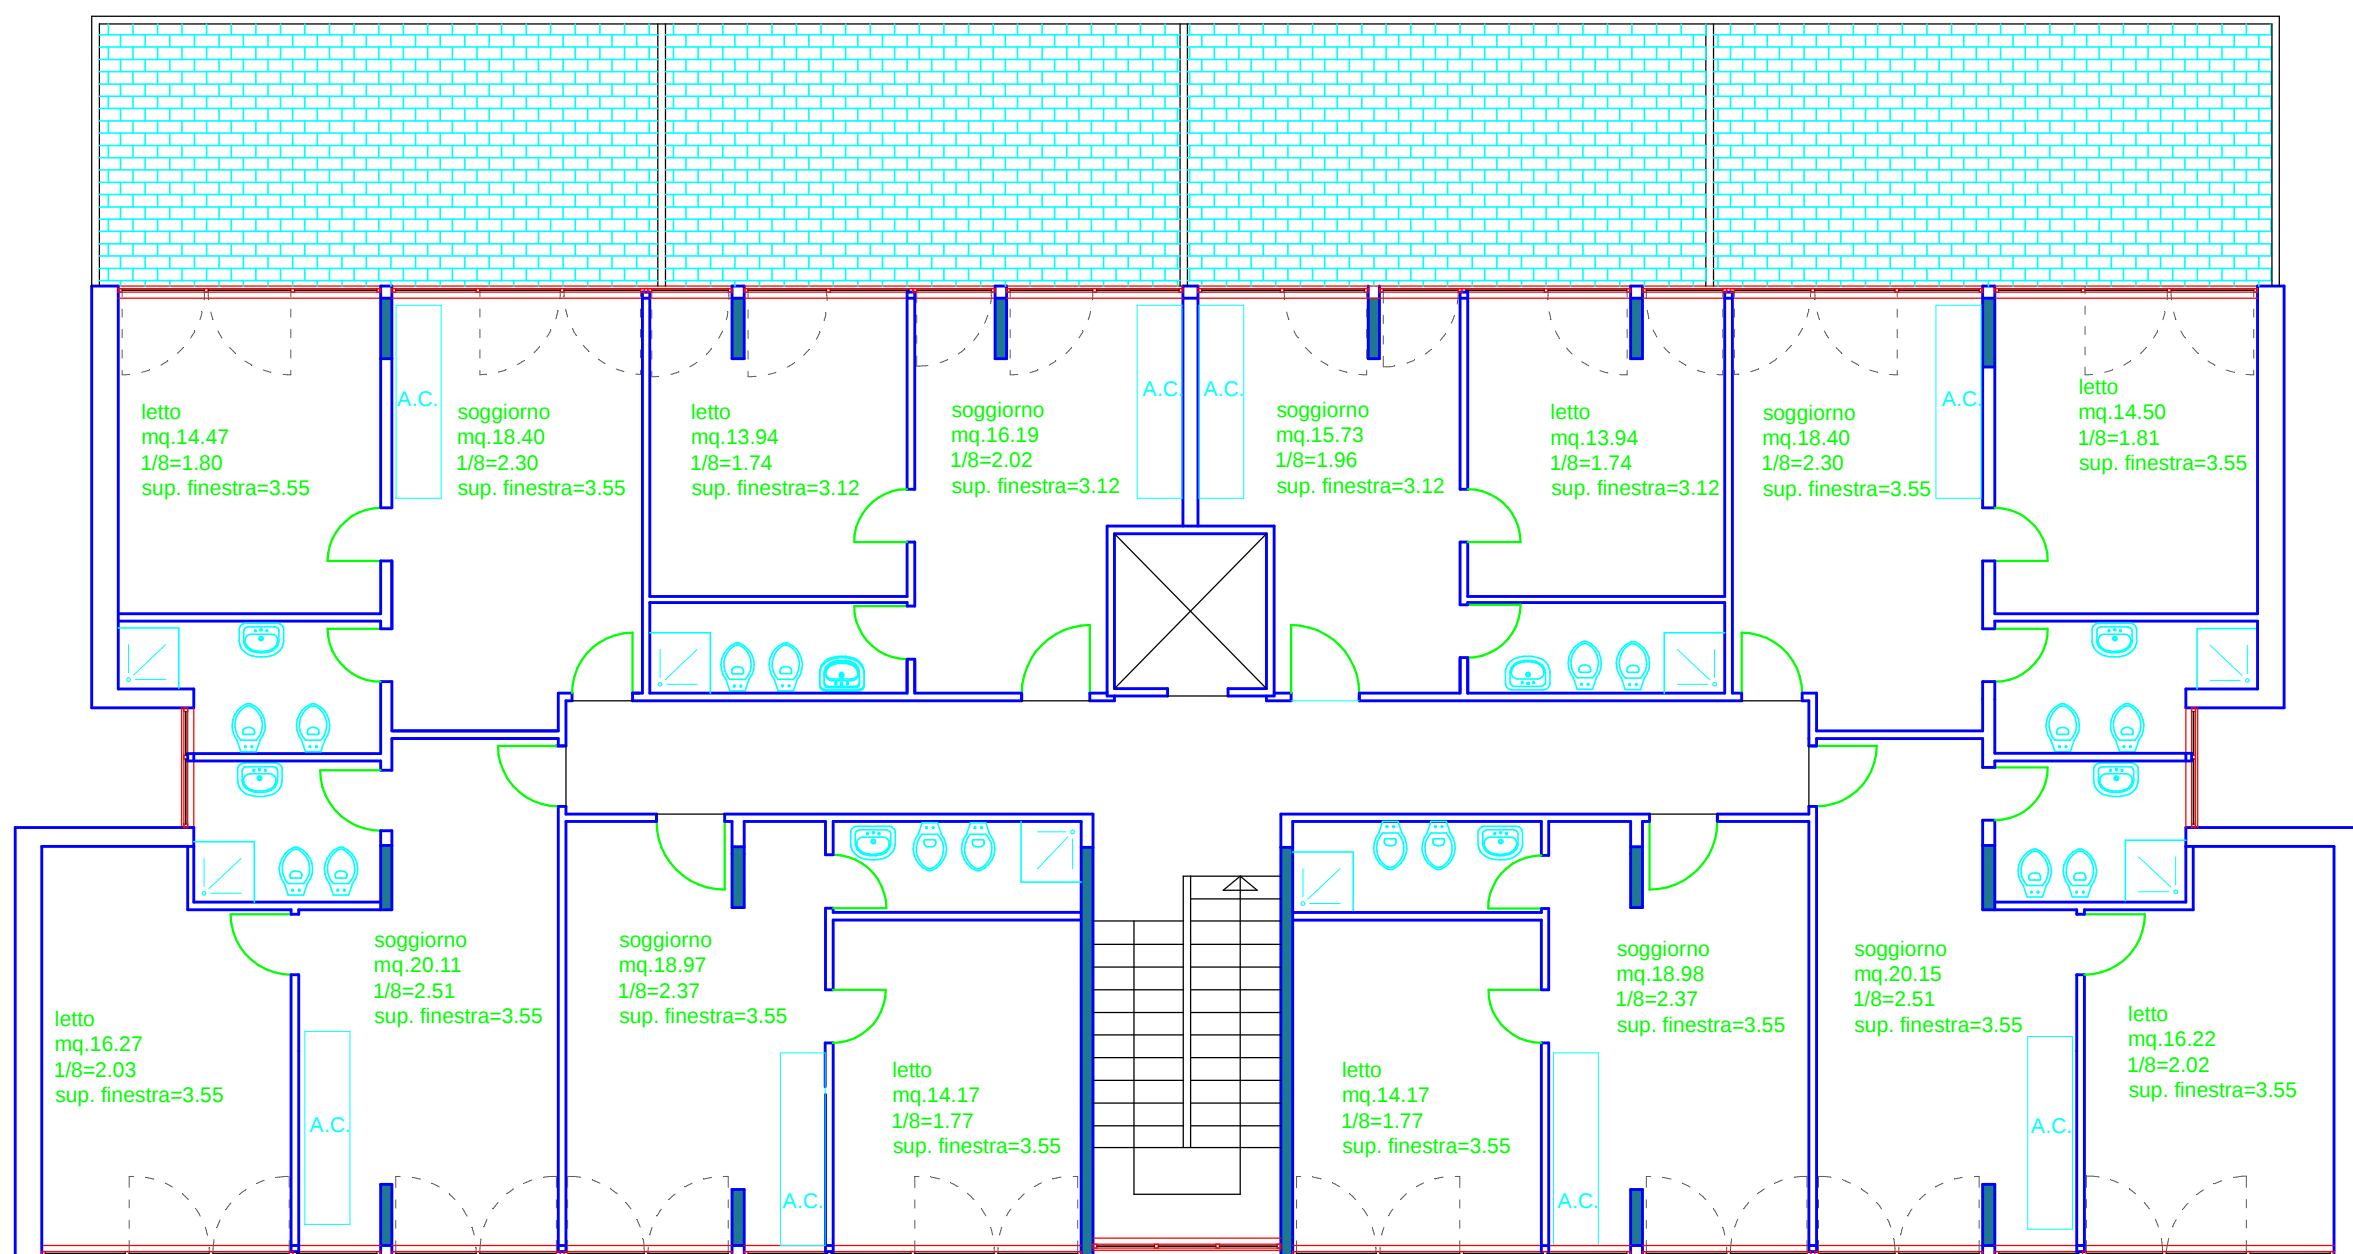

Piano primo

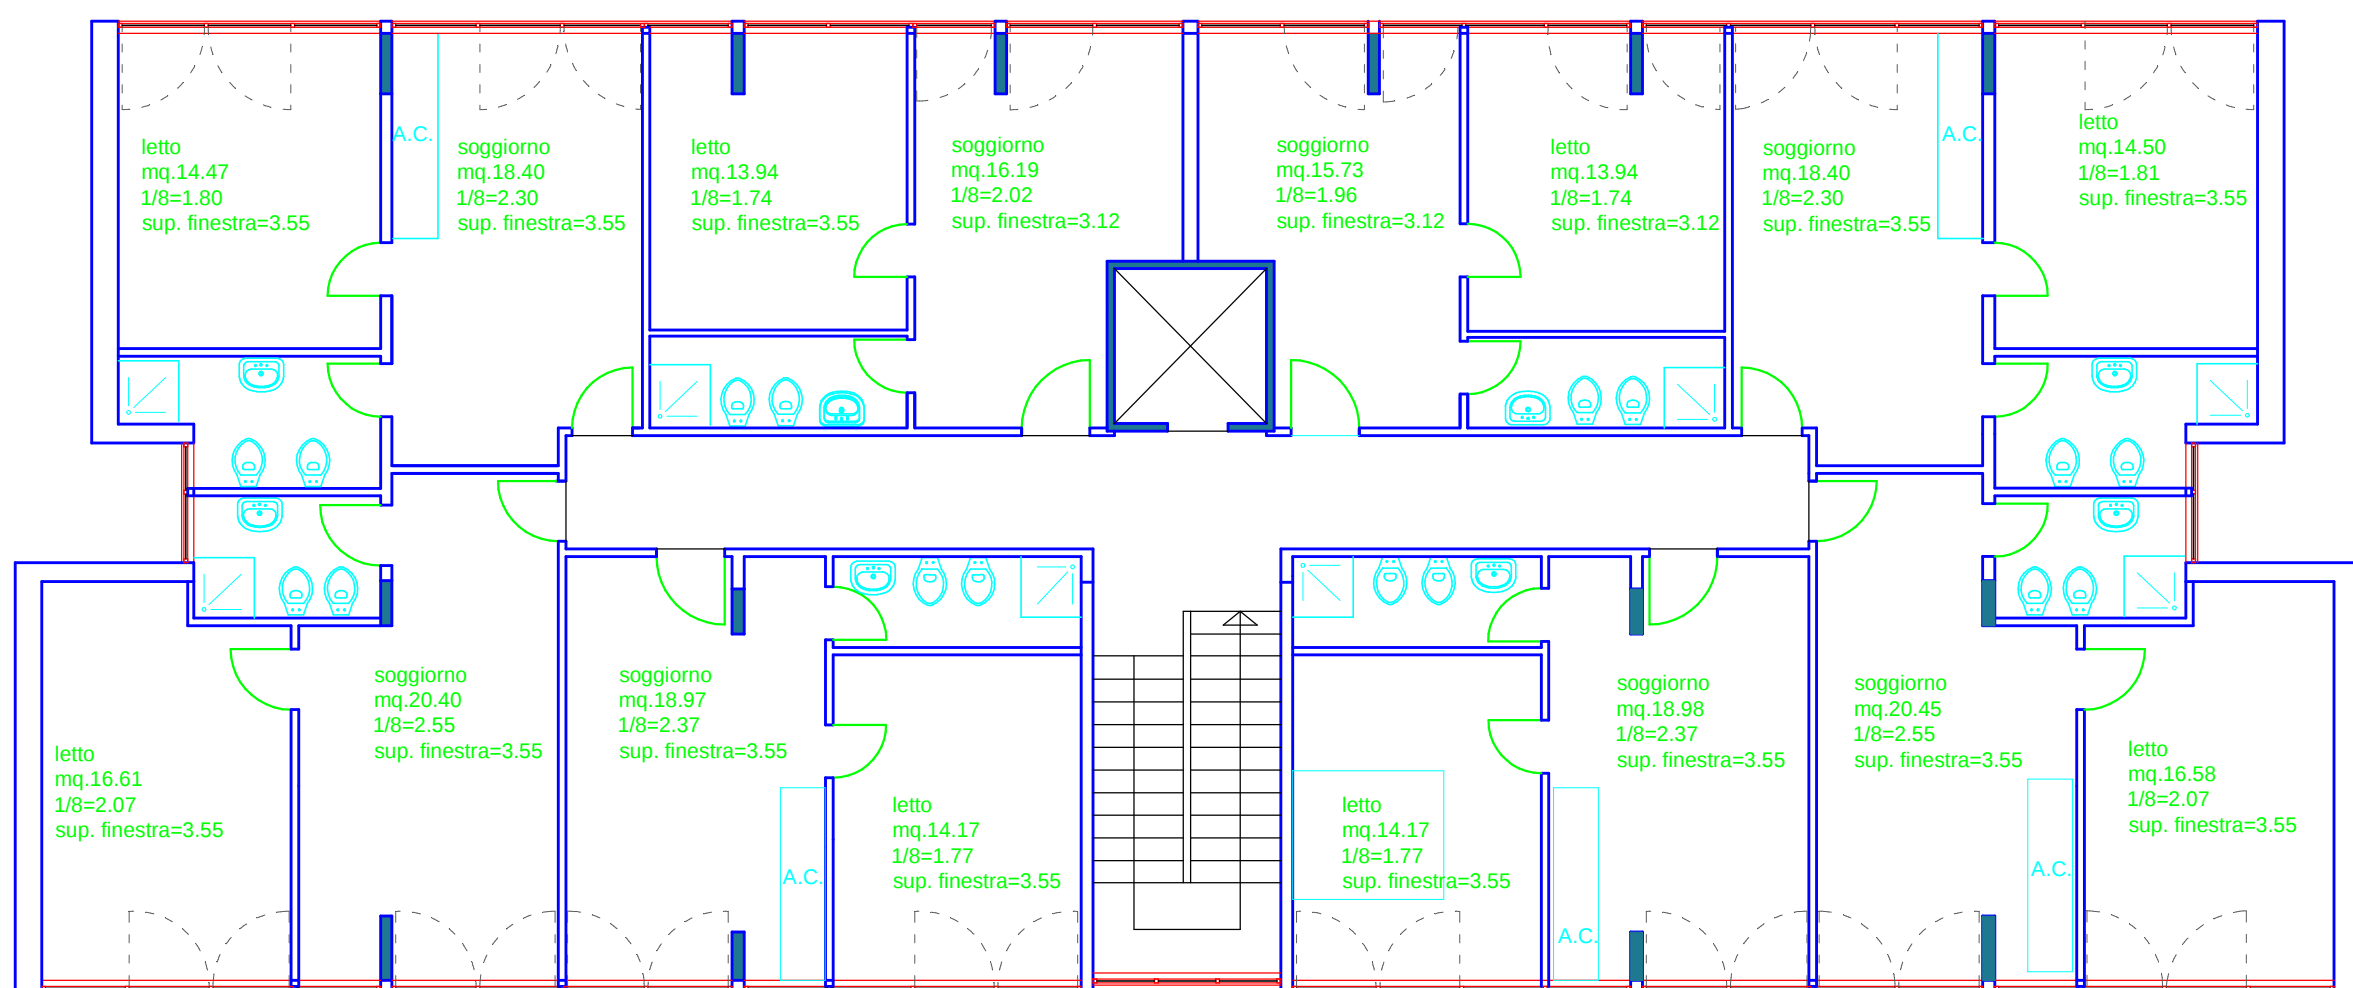


Piano secondo

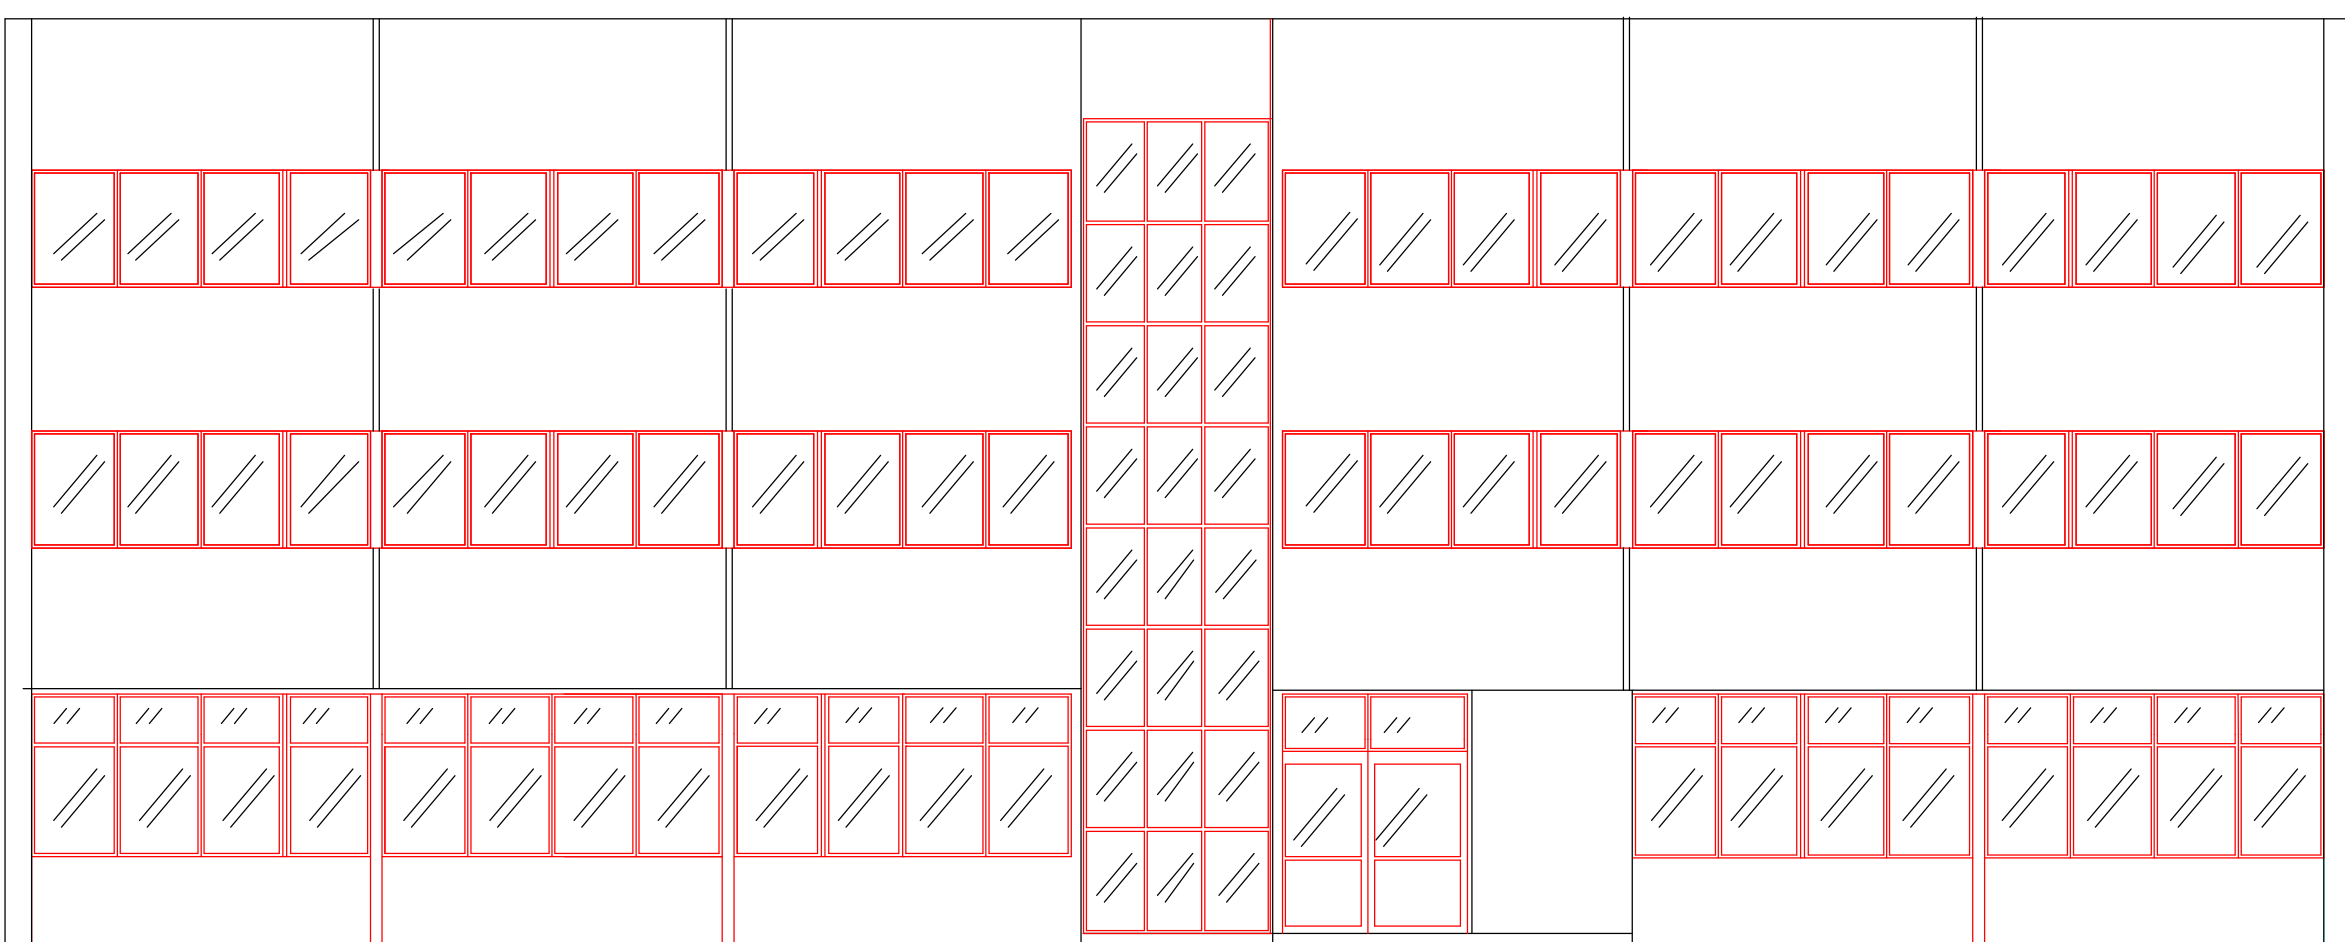


Prospetto A



Prospetto B

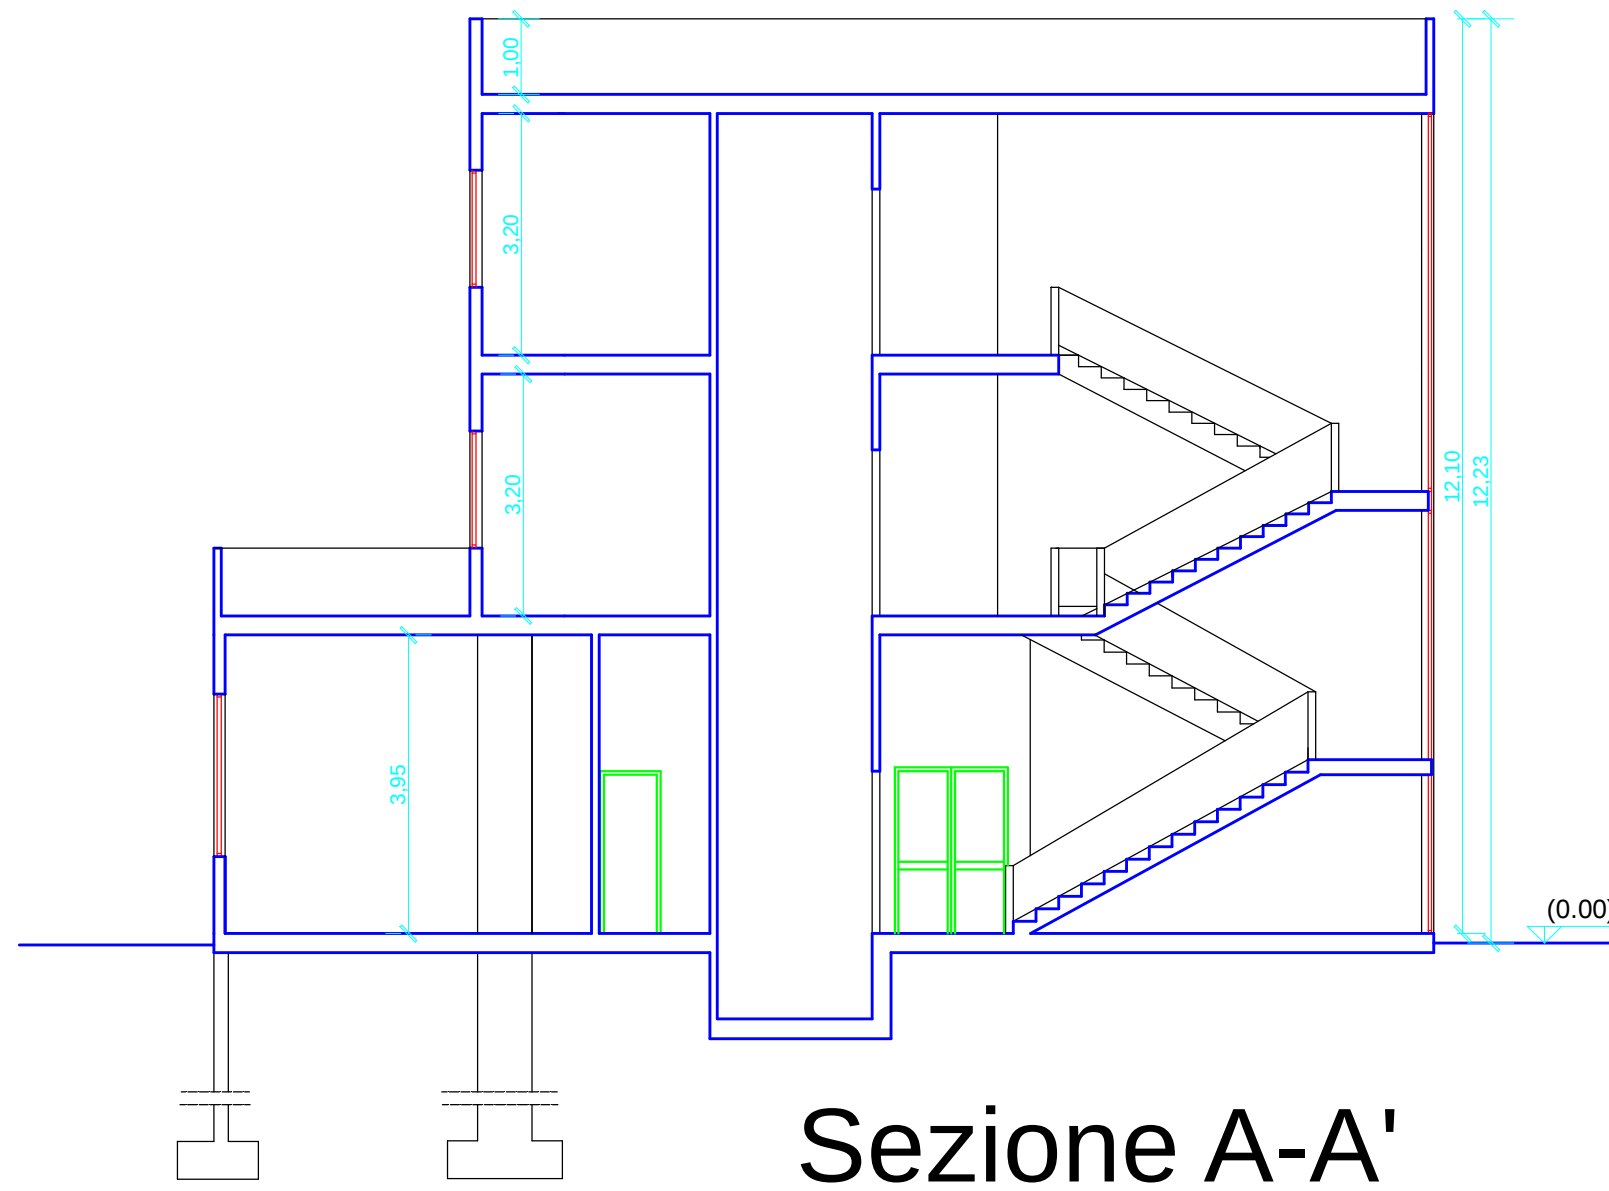


Sezione A-A'

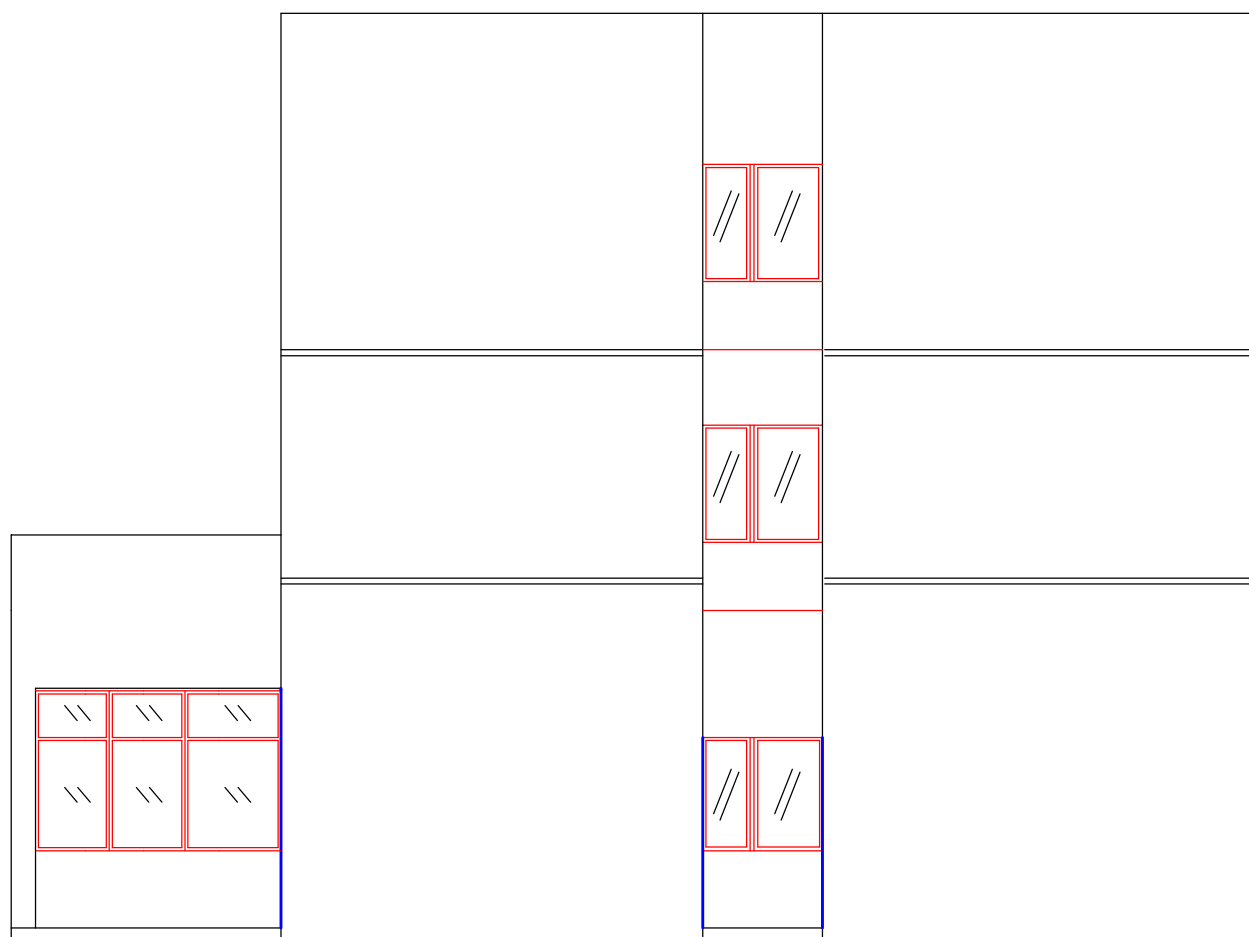

Prospetto C



Prospetto D

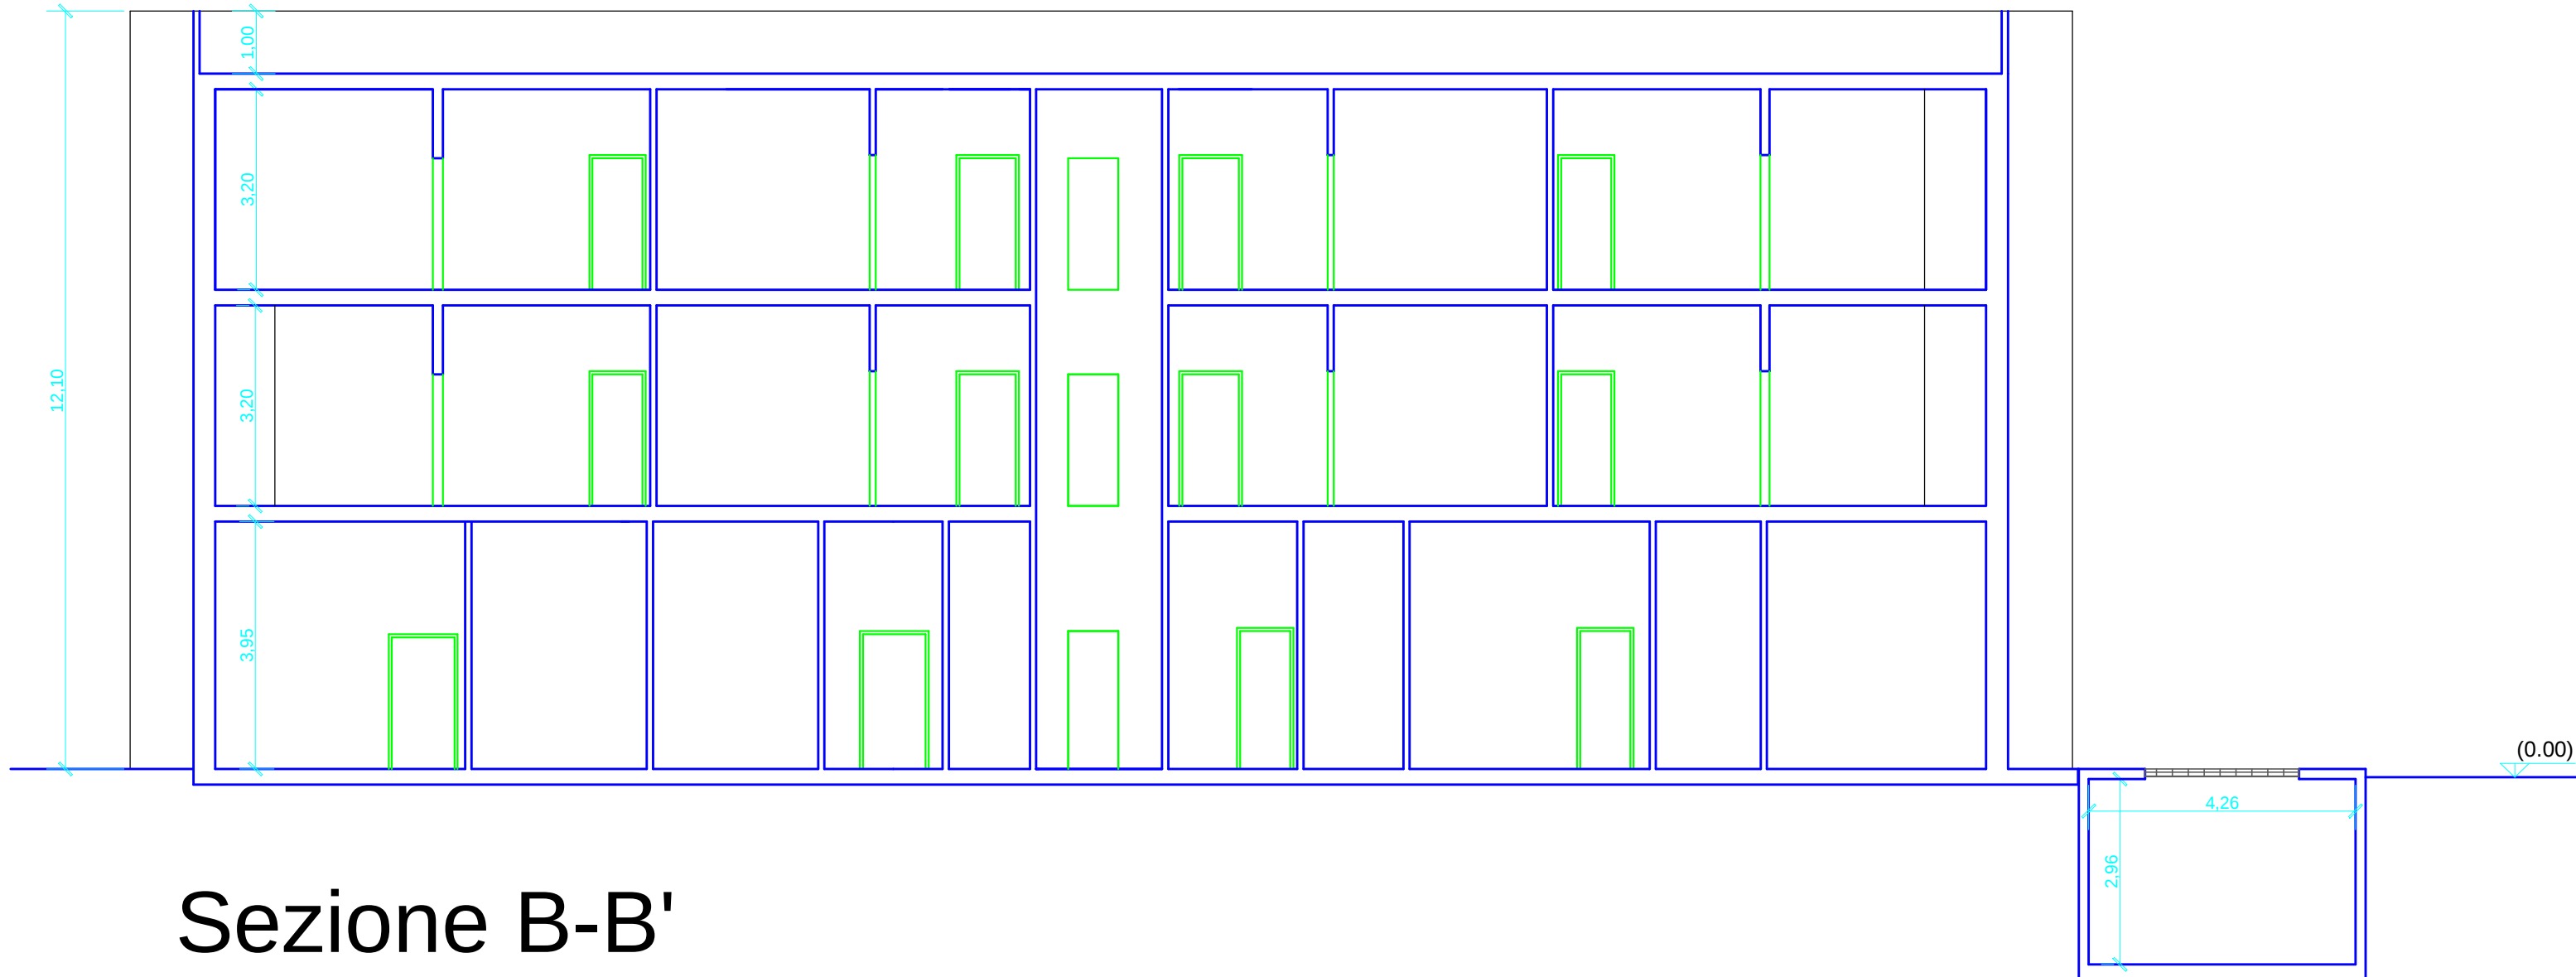

Sezione B-B'