

**Agenzia delle Entrate
CATASTO FABBRICATI
Ufficio Provinciale di
Roma**

Dichiarazione protocollo n. RM0500891 del 22/07/2015

Planimetria di u.i.u. in Comune di Roma

Via Della Riserva Grande

civ. 237D

Identificativi Catastali:

Sezione:

Foglio: 339

Particella: 6792

Subalterno: 9

Compilata da:

Teverini Alessandro

Iscritto all'albo:

Geometri


Prov. Roma

N. 09574


Scheda n. 1

Scala 1:100

**PIANO INTERRATO
Box n.7
(h = 2.40 m)**

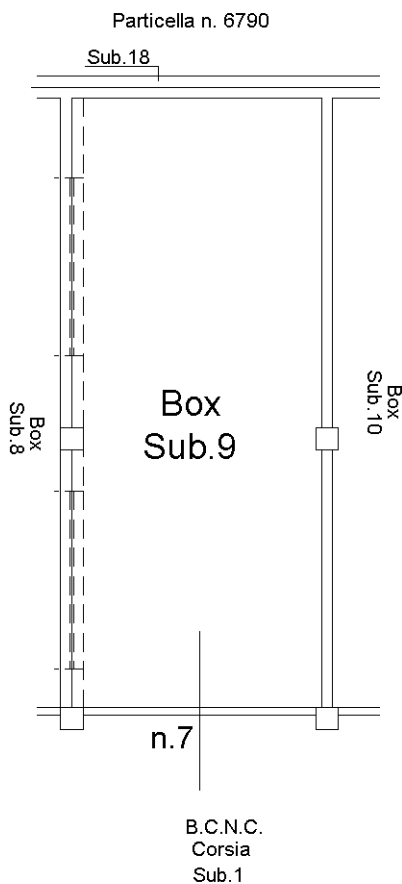

ORIENTAMENTO

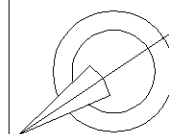

NORD

Ultima planimetria in atti