


P.ZZA IV NOVEMBRE

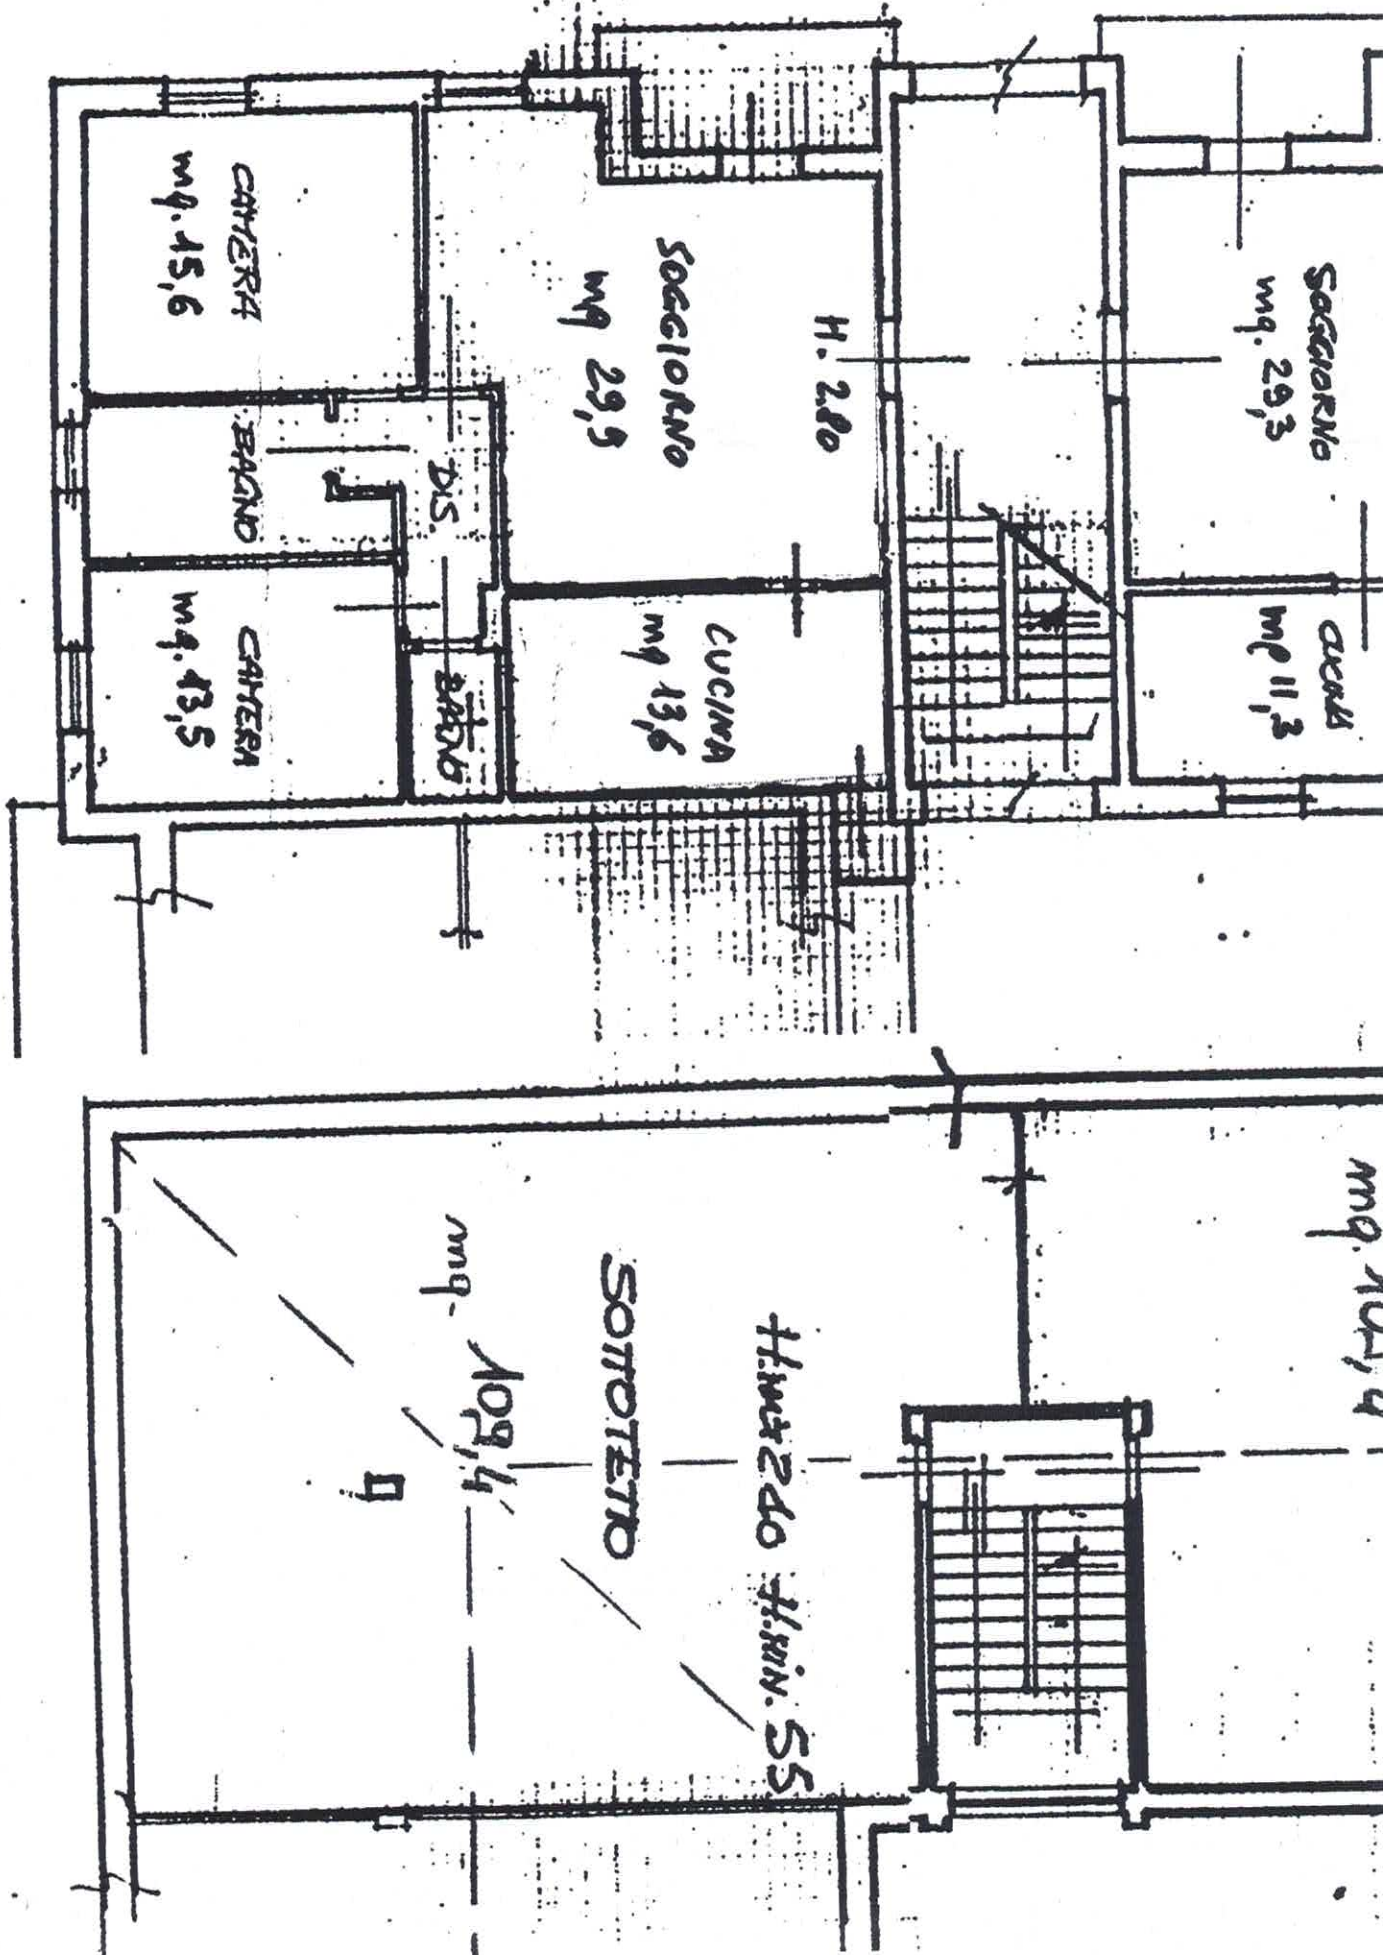

VIA ROMA

SOCIORNO
mq. 29,3

CUCINA
mq. 13,6

CAMERA
mq. 15,6

BAND

CAMERA
mq. 13,5

BAND

SOCIORNO
mq. 29,9

CUCINA
mq. 13,6

H. 2,80

mq. 109,4

SOTTETITO

mq. 109,4

H. int. 2,40 H. min. 5,5