



# PIANTA PIANO SEMINTERRATO

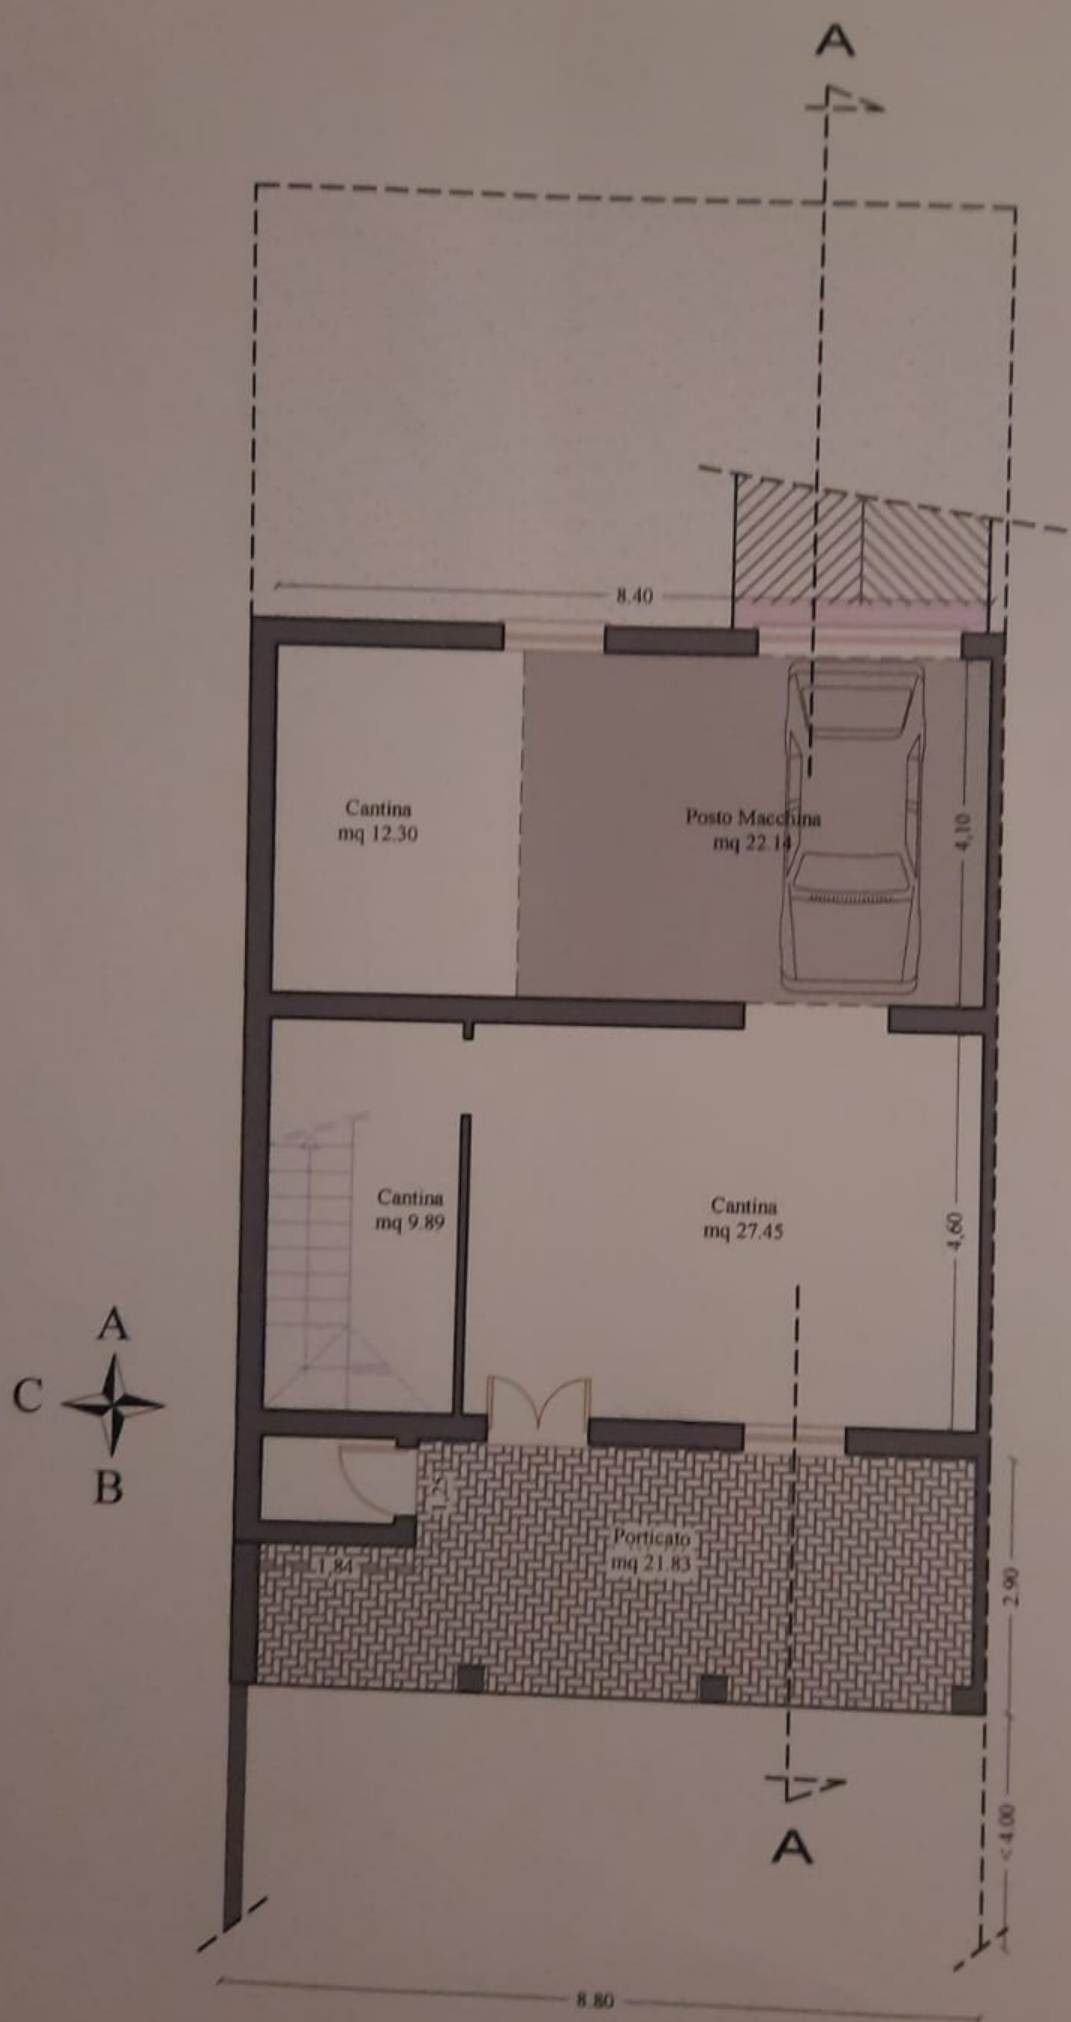

P.NO PRIMO

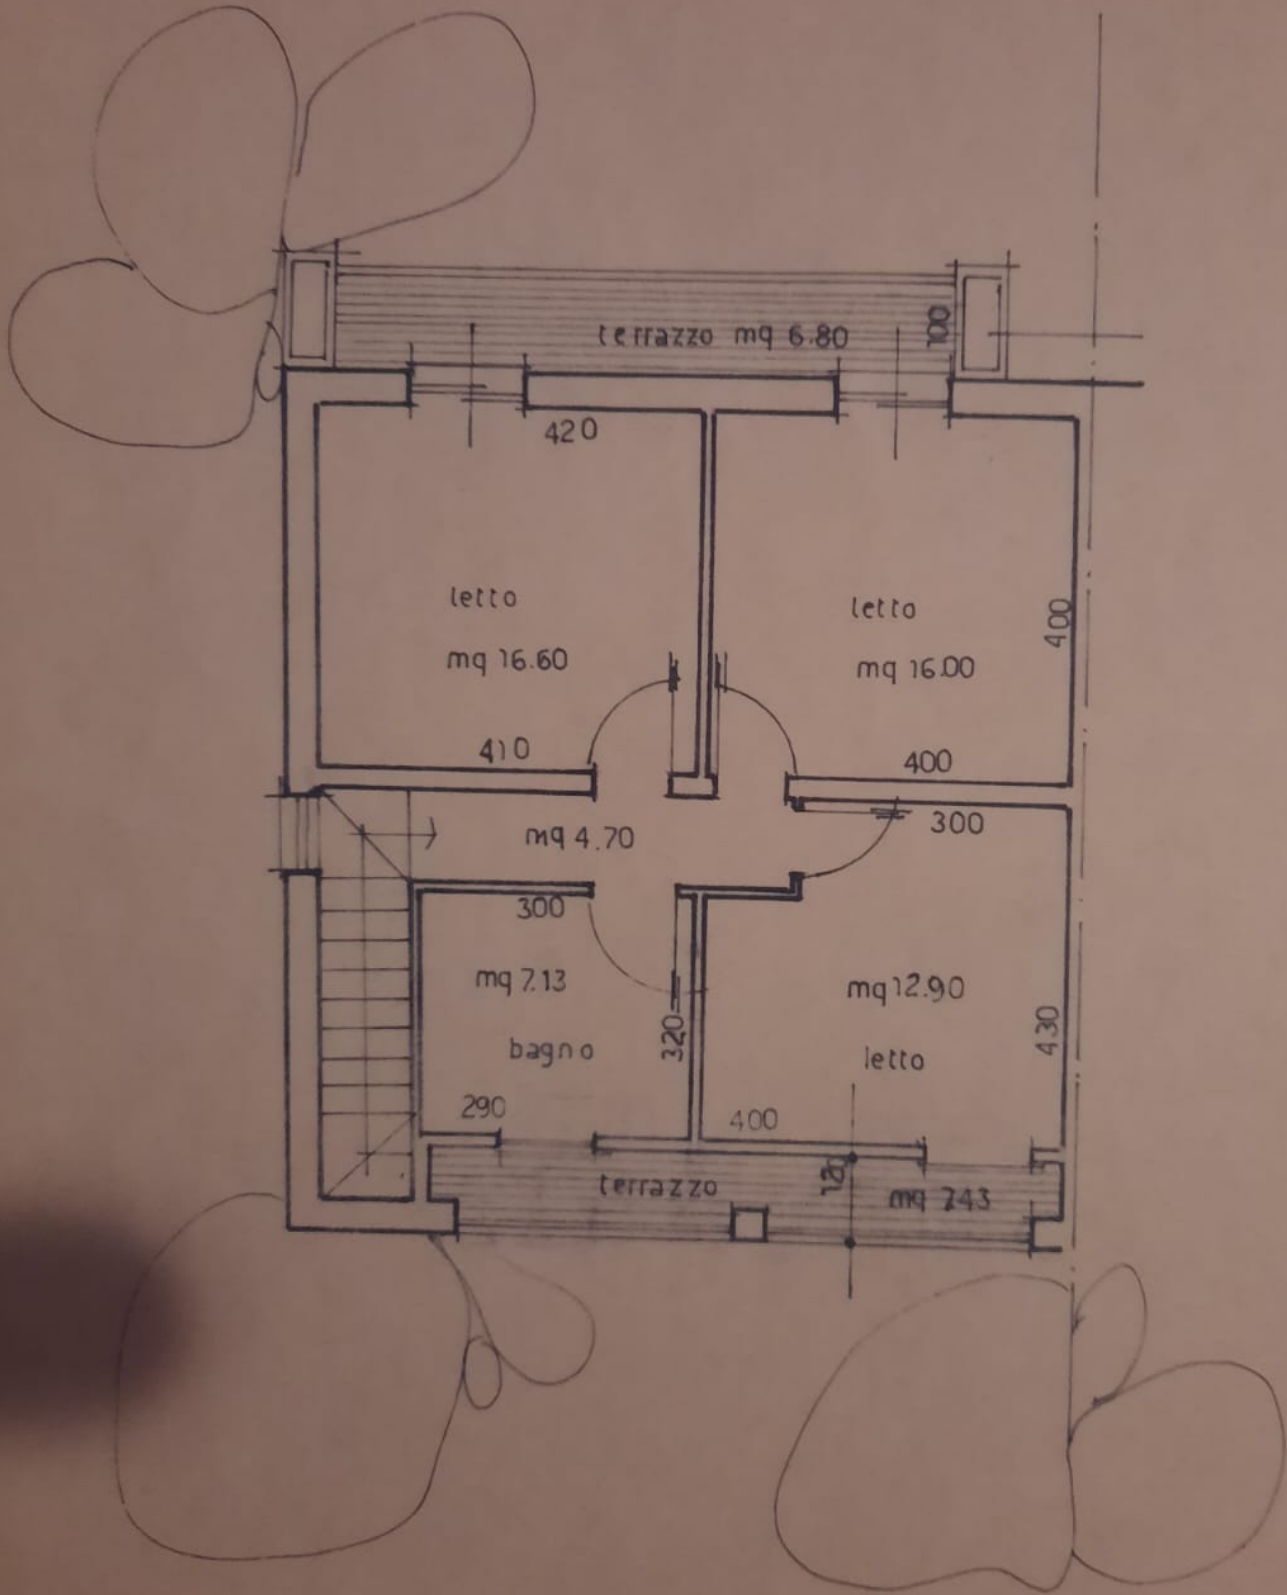

# PIANTA PIANO TERRA

