



PIANTA PIANO TERRA

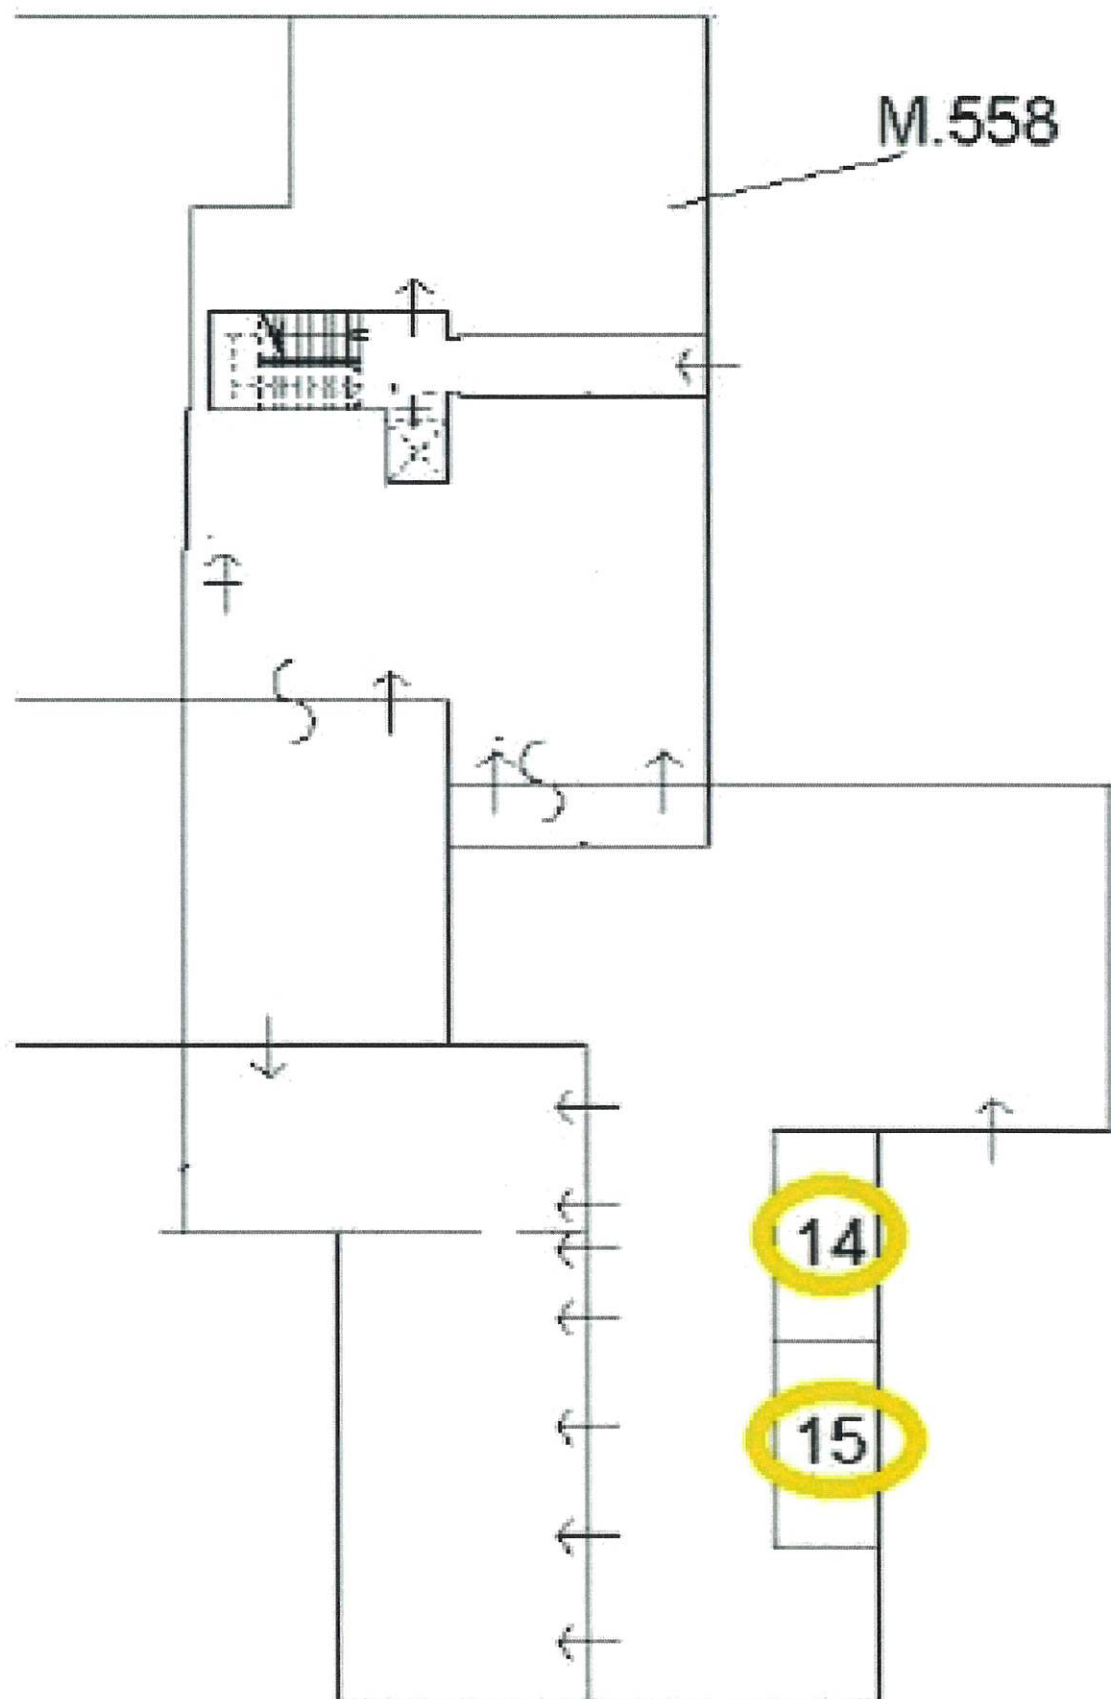


PIANTA PIANO INTERRATO

H = 2.20

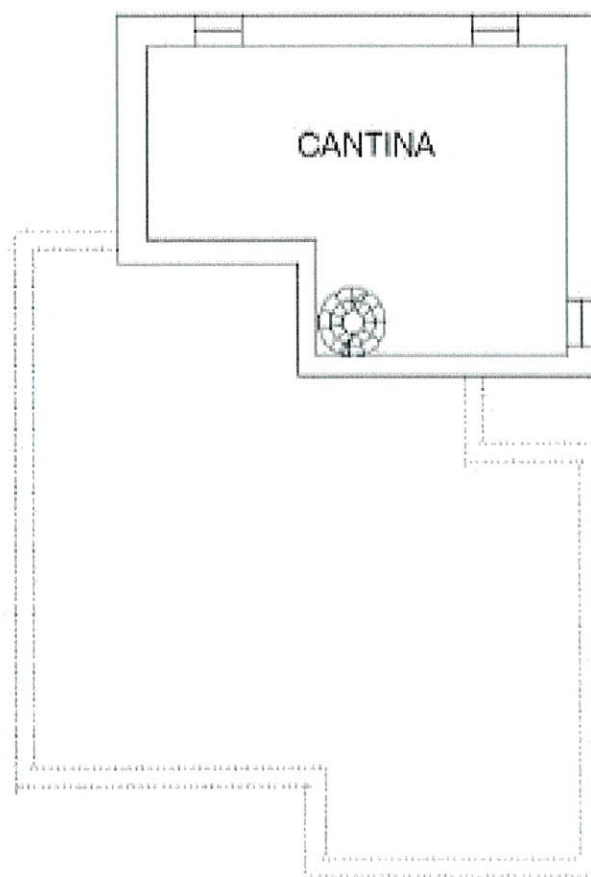

PIANTA PIANO TERRA

H = 2.70

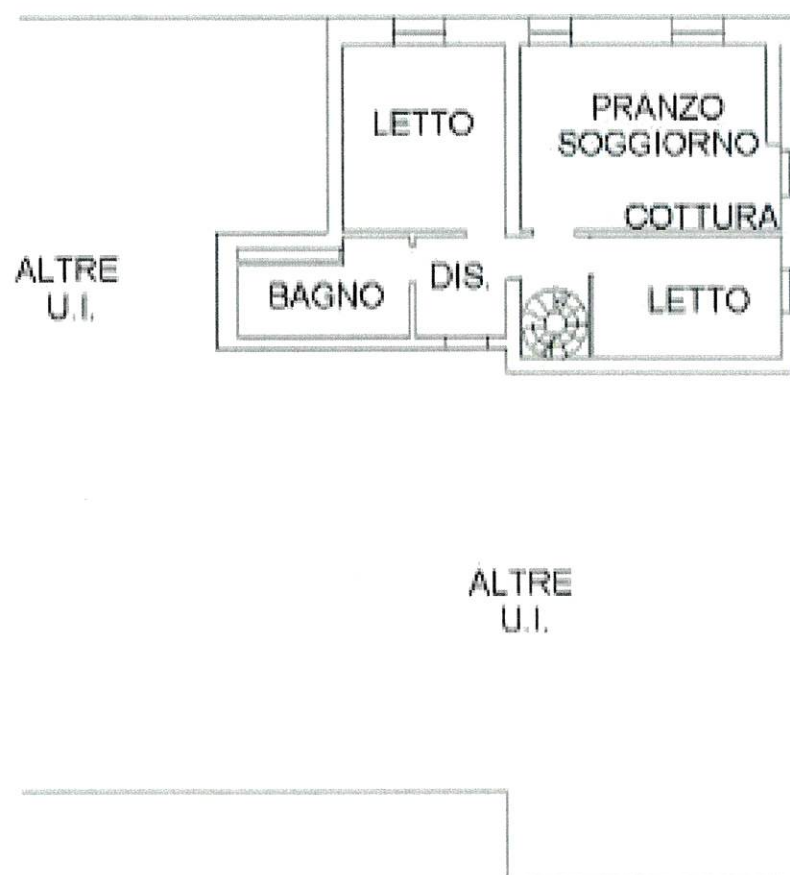

NORD

