

Agenzia delle Entrate
CATASTO FABBRICATI
Ufficio Provinciale di
Milano

Dichiarazione protocollo n. MI0492532 del 07/10/2014

Planimetria di u.i.u. in Comune di Milano

Via Ciro Menotti

civ. 1

Identificativi Catastali:

Sezione:

Foglio: 355

Particella: 531

Subalterno: 704

Compilata da:

Iscritto all'albo:
Geometri


Prov. Lodi

N. 487


Scheda n. 1

Scala 1:200

PIANO TERRENO
RIALZATO
H = 3,60

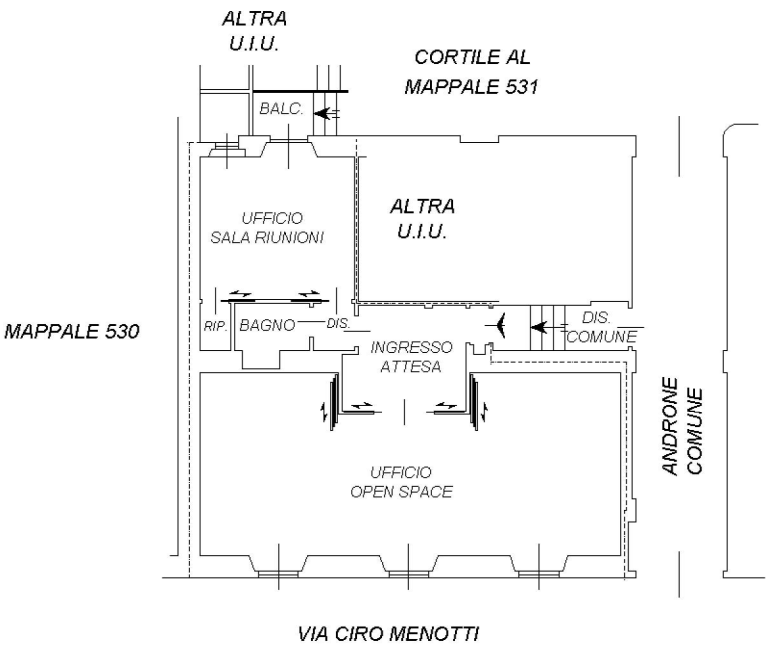

PIANO PRIMO SOTTOSTRADA
(SEMINTERRATO-S1)

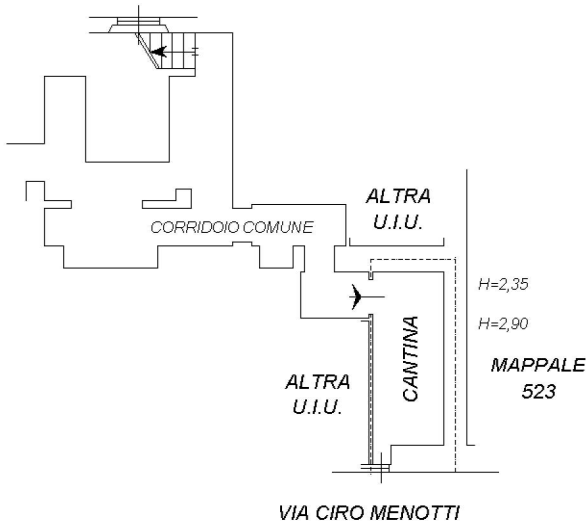

Ultima planimetria in atti

Data: 08/10/2018 - n. T107785 - Richiedente: [redacted]

Totale schede: 1 - Formato di acquisizione: A4(210x297) - Formato stampa richiesto: A4(210x297)



Catasto dei Fabbricati - Situazione al 08/10/2018 - Comune di MILANO (F205) - < Foglio: 355 - Particella: 531 - Subalterno: 704 >
VIA CIRO MENOTTI n. 1 piano: T-S1;