

Iscritto all'albo:
Geometri

Prov. Monza E Brianza N. 847

Comune di Galbiate

Sezione: VIL Foglio: 3


Particella: 2378

Protocollo n. LC0111655 del 14/06/2011


Tipo Mappale n. 100148 del 23/05/2011

Dimostrazione grafica dei subalterni


Scala 1 : 500

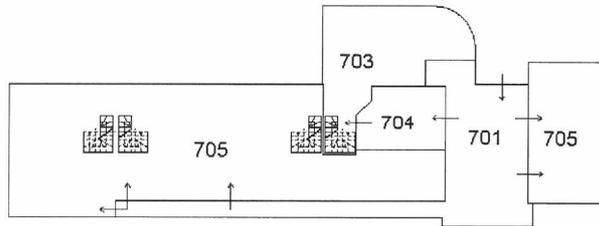


PIANO S1

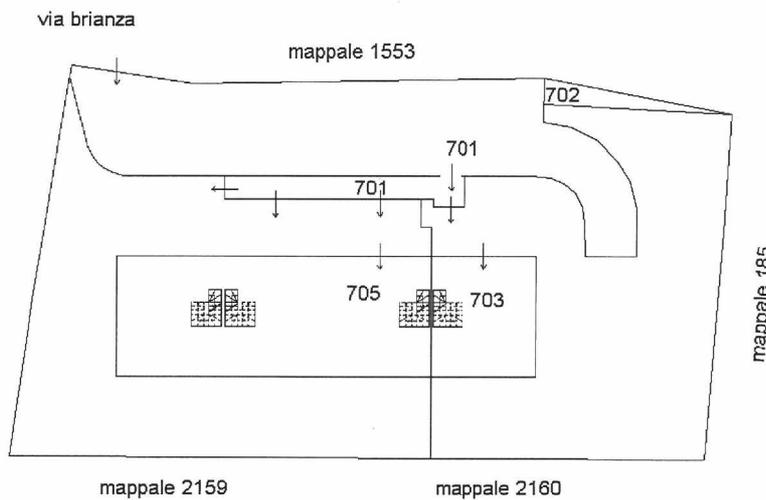

PIANO TERRA

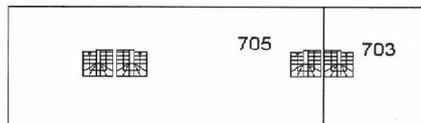

PIANO PRIMO

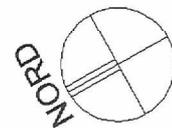

Catasto dei fabbricati - Situazione al 06/05/2015 - Comune di GALBIATE (0865) - < SEZIONE URBANA: VIL Foglio: 3 Particella: 2378