

Agenzia del Territorio
CATASTO FABBRICATI
Ufficio provinciale di
Forlì



Scala 1 : 200

Dichiarazione protocollo n. FO0127099 del 24/06/2008
Planimetria di u.i.u. in Comune di Mercato Saraceno
Via Braschi

civ. 28

Identificativi Catastali:
Sezione:
Foglio: 93
Particella: 1524
Subalterno: 7

Compilata da:
Ricci Rossano
Iscritto all'albo:
Geometri
Prov. Forlì N. 989

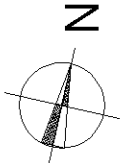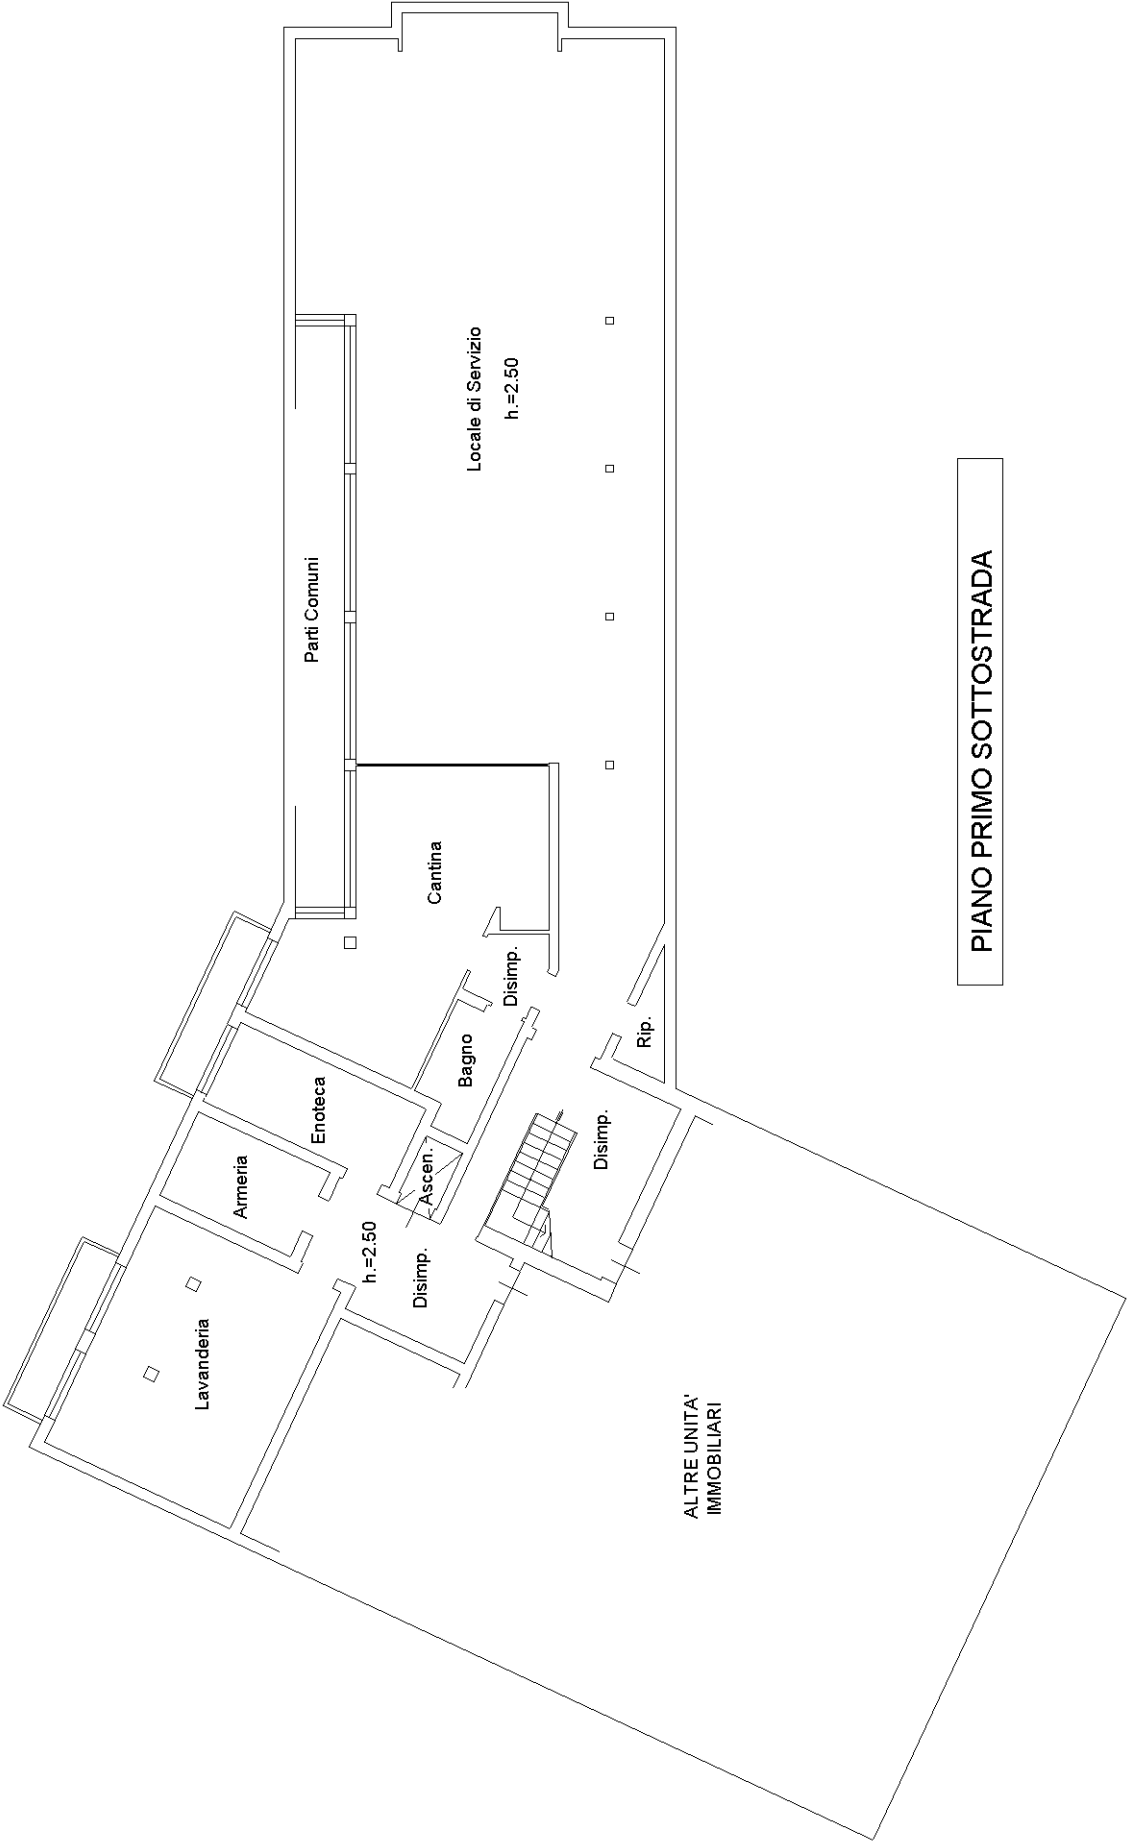

Agenzia del Territorio
CATASTO FABBRICATI
Ufficio provinciale di
Forlì


Scala 1: 200

Dichiarazione protocollo n. FO0127099 del 24/06/2008
Planimetria di u.i.u. in Comune di Mercato Saraceno
Via Braschi


civ. 28

Identificativi Catastali:
Sezione:
Foglio: 93
Particella: 1524
Subalterno: 7

Compilata da:
Ricci Rossano
Iscritto all'albo:
Geometri
Prov. Forlì
N. 989

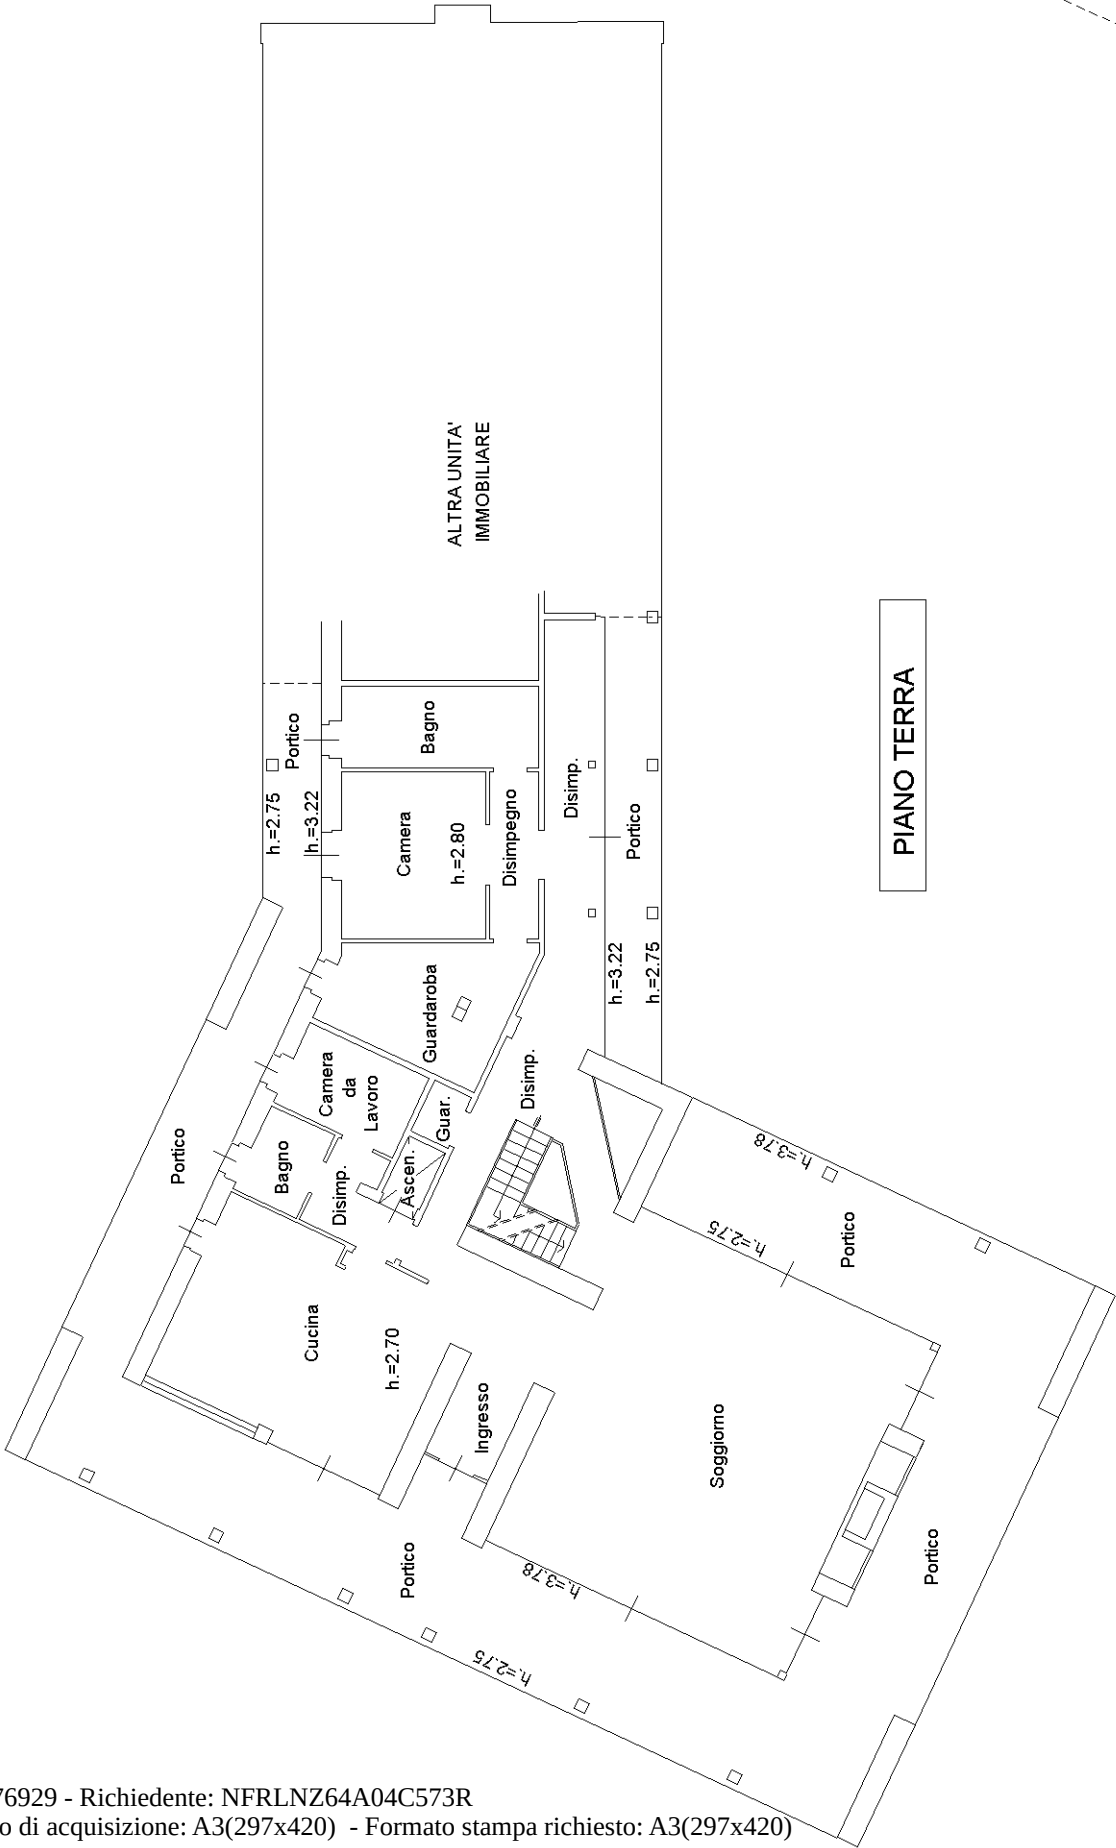

PIANO TERRA

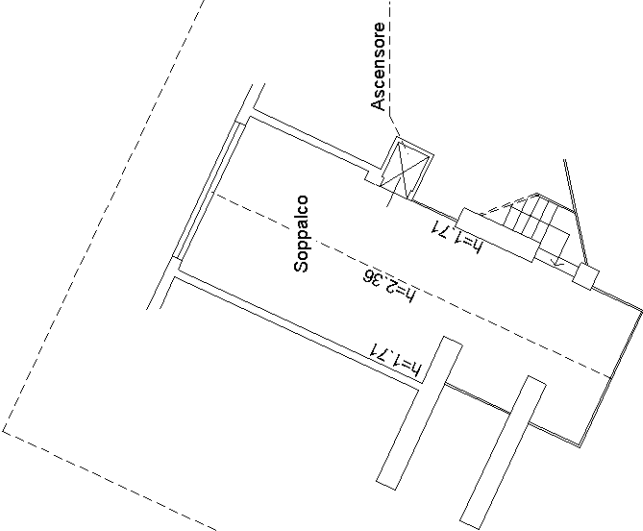

PIANO PRIMO

(Sottotetto)

