


Ultima planimetria in atti

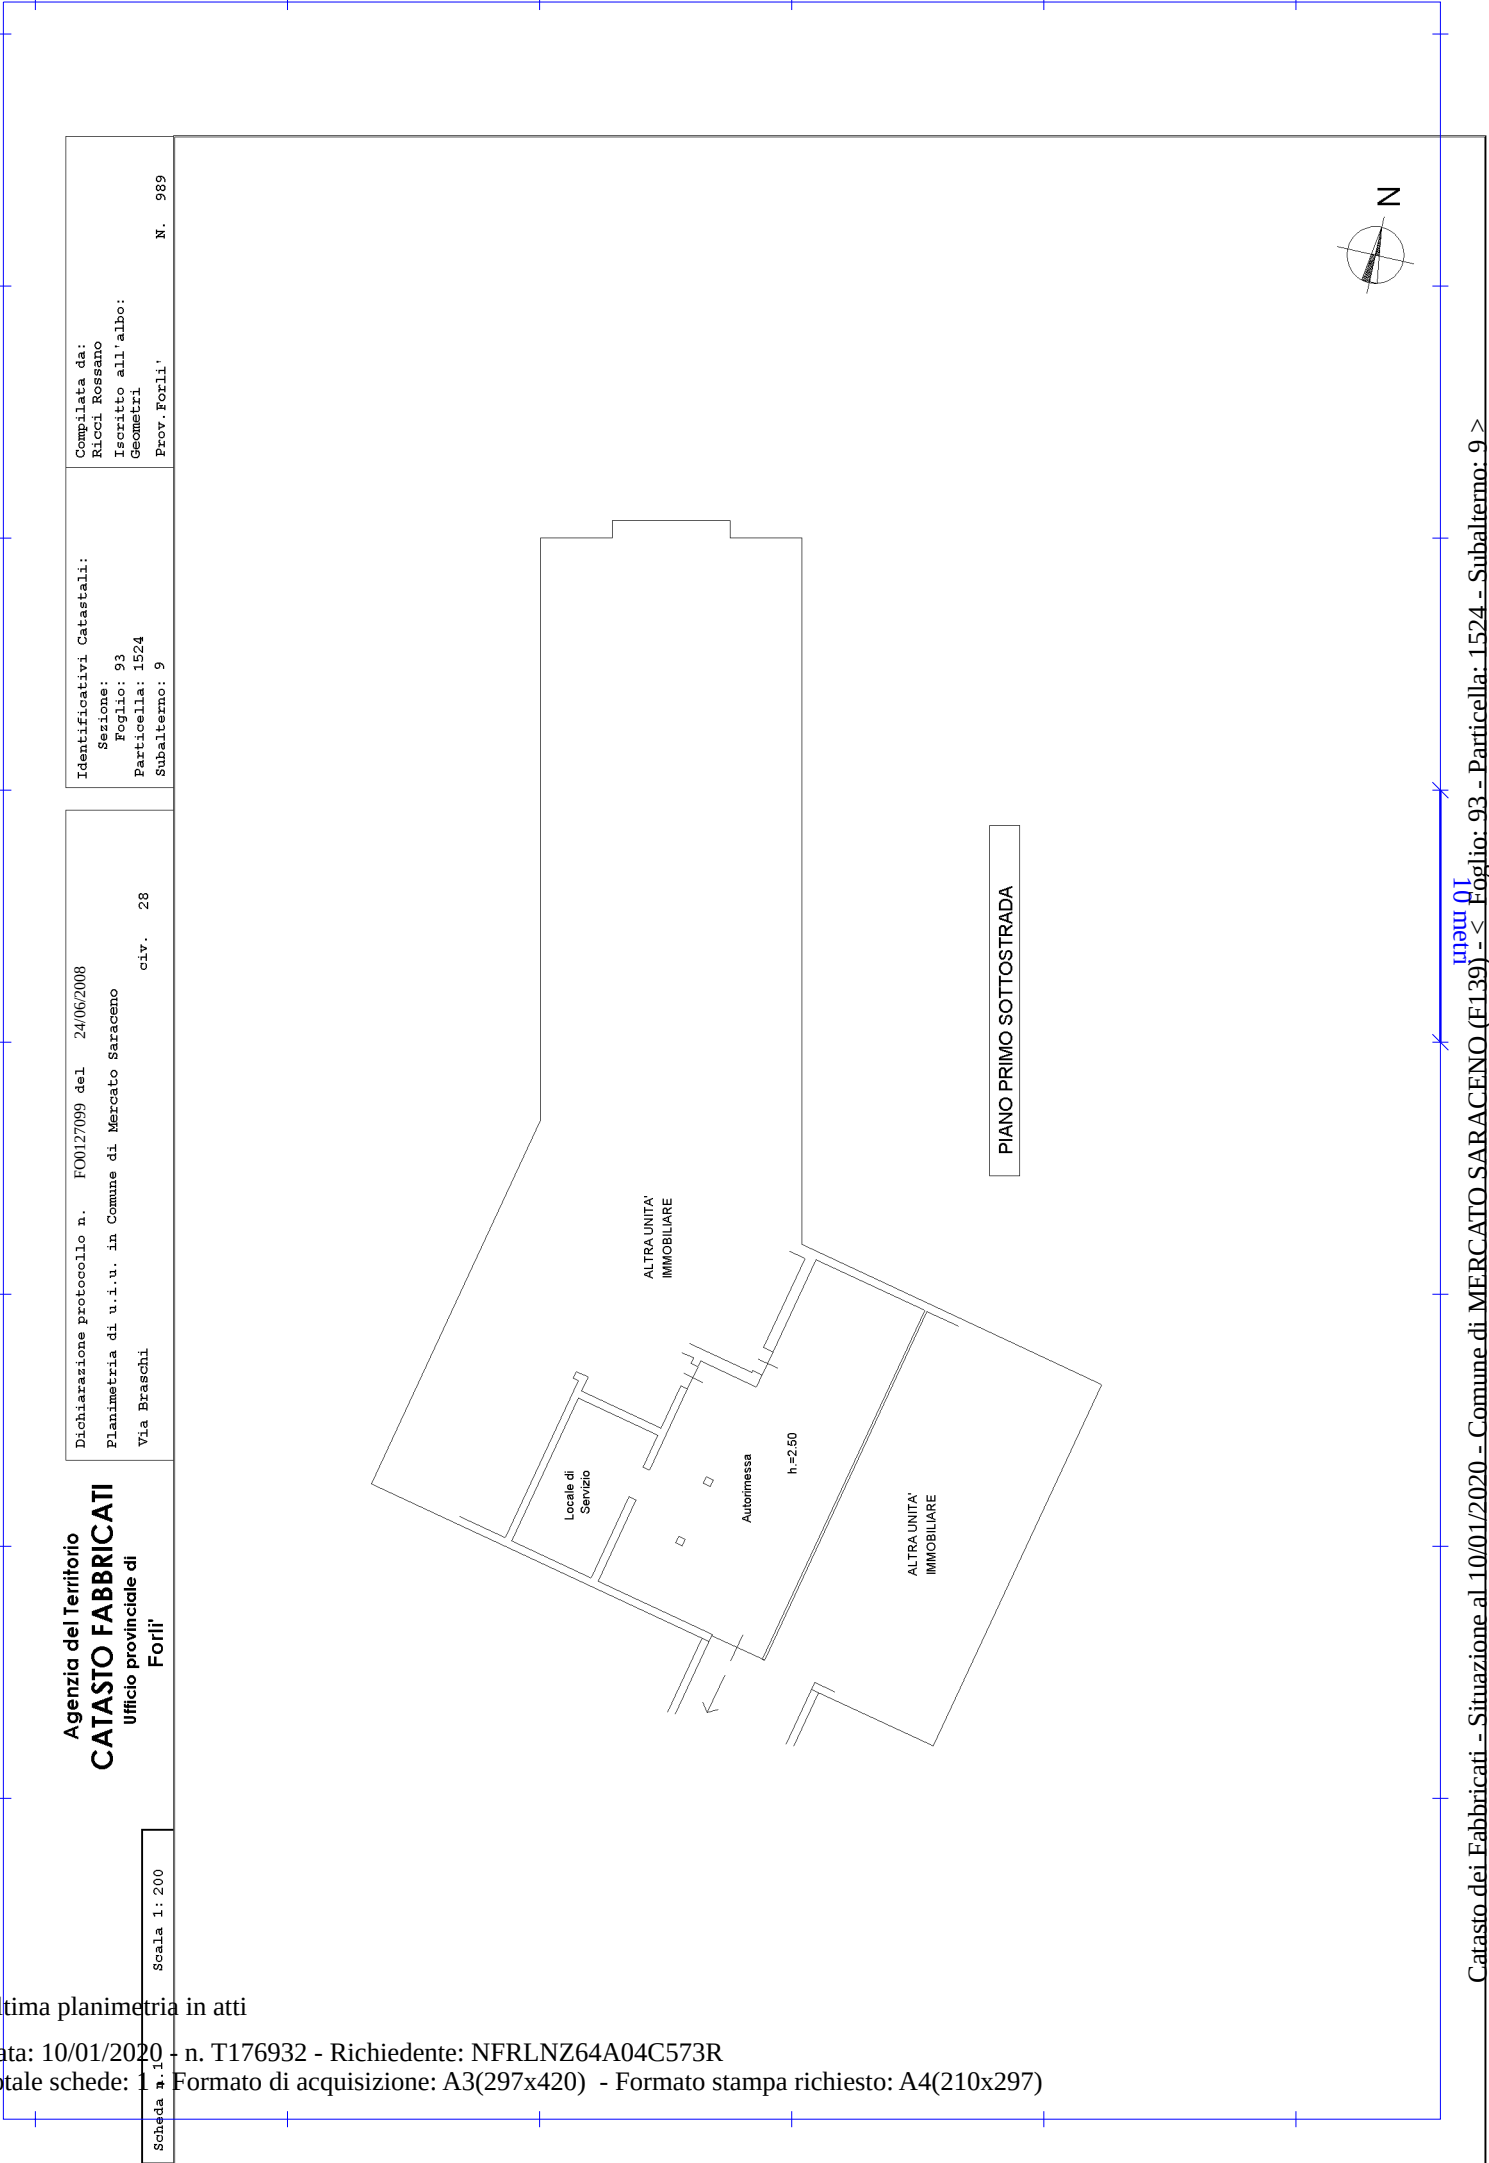

Agenzia del Territorio
CATASTO FABBRICATI
Ufficio provinciale di
Forlì

Dichiarazione protocollo n. FO0127099 del 24/06/2008
Planimetria di u.i.u. in Comune di Mercato Saraceno
Via Braschi

Scheda n. 1
Scala 1:200

civ. 28

Identificativi Catastali:
Sezione: 93
Foglio: 93
Particella: 1524
Subalterno: 9

Compilata da:
Ricci Rossano
Iscritto all'albo:
Geometri
Prov. Forlì
N. 989