


ELABORATO PLANIMETRICO	Compilato da: Campi Angelo	Iscritto all'albo: Geometri	Prov. Verona	N. 2011
Comune di Salizzole	Sezione:	Foglio: 36	Particella: 189	Proprietà n. 26/04/2011 del
Dimostrazione grafica dei subalterni			Tipo Mappale n. 85325	del 18/02/2011 Scala 1 : 500

PIANO TERRA

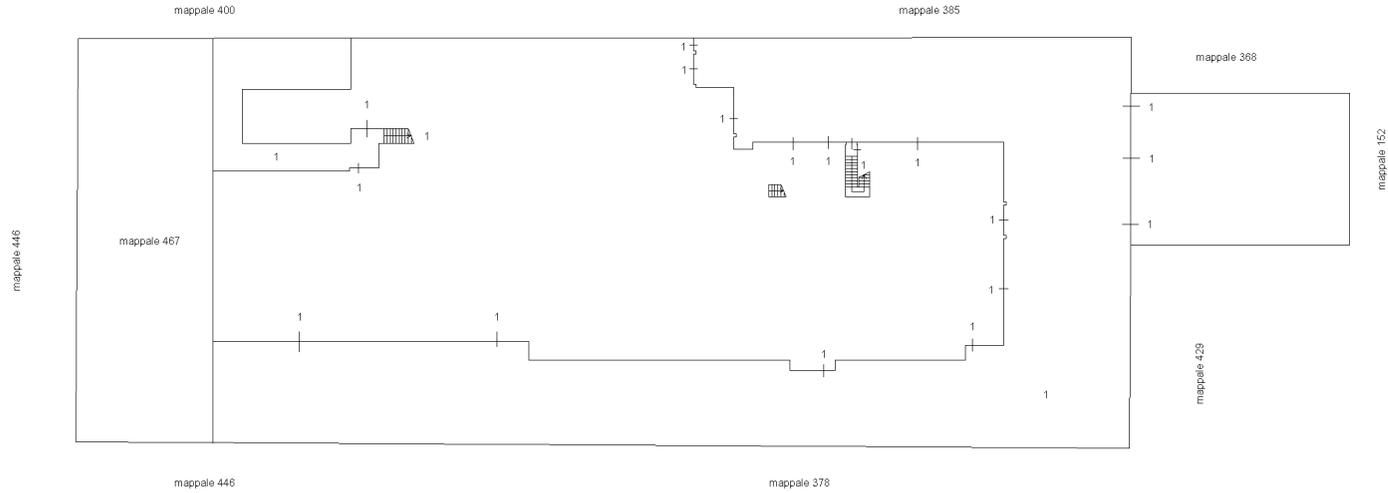

PIANO PRIMO

