

Agenzia del Territorio
CATASTO FABBRICATI
Ufficio Provinciale di
Lecco

Dichiarazione protocollo n. LC0007414 del 25/01/2006

Planimetria di u.i.u. in Comune di Oggiono

Via Al Mognago

Allegato 3

civ. SNC

Identificativi Catastali:

Sezione: OGG

Foglio: 5

Particella: 1321

Subalterno: 712

Compilata da:

Brambilla Luca

Iscritto all'albo:


Geometri

Prov. Sondrio


N. 1330

Scheda n. 1

Scala 1:200

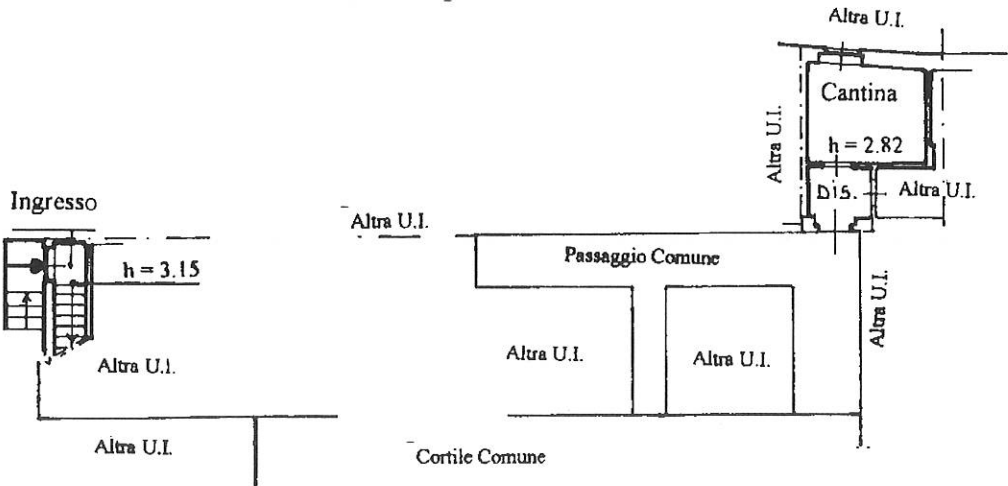

PIANO TERRA

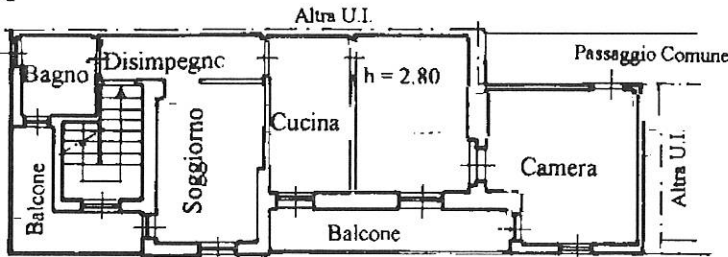

PIANO PRIMO



Ultima planimetria in atti

Data: 21/05/2022 - n. T39817 - Richiedente: FRBRRT73H23A944Y

Totale schede: 1 - Formato di acquisizione: A4(210x297) - Formato stampa richiesto: A4(210x297)

Agenzia del Territorio
CATASTO FABBRICATI
 Ufficio Provinciale di
Lecco

Dichiarazione protocollo n. LC0007424 del 25/01/2006

Planimetria di u.i.u. in Comune di Oggiono

Via Al Mognago

civ. SNC

Identificativi Catastali:

Sezione: OGG

Foglio: 5

Particella: 2700

Subalterno: 701


Compilata da:
Nava EnricoIscritto all'albo:
Geometri

Prov. Lecco

N. 310

Scheda n. 1

Scala 1:200

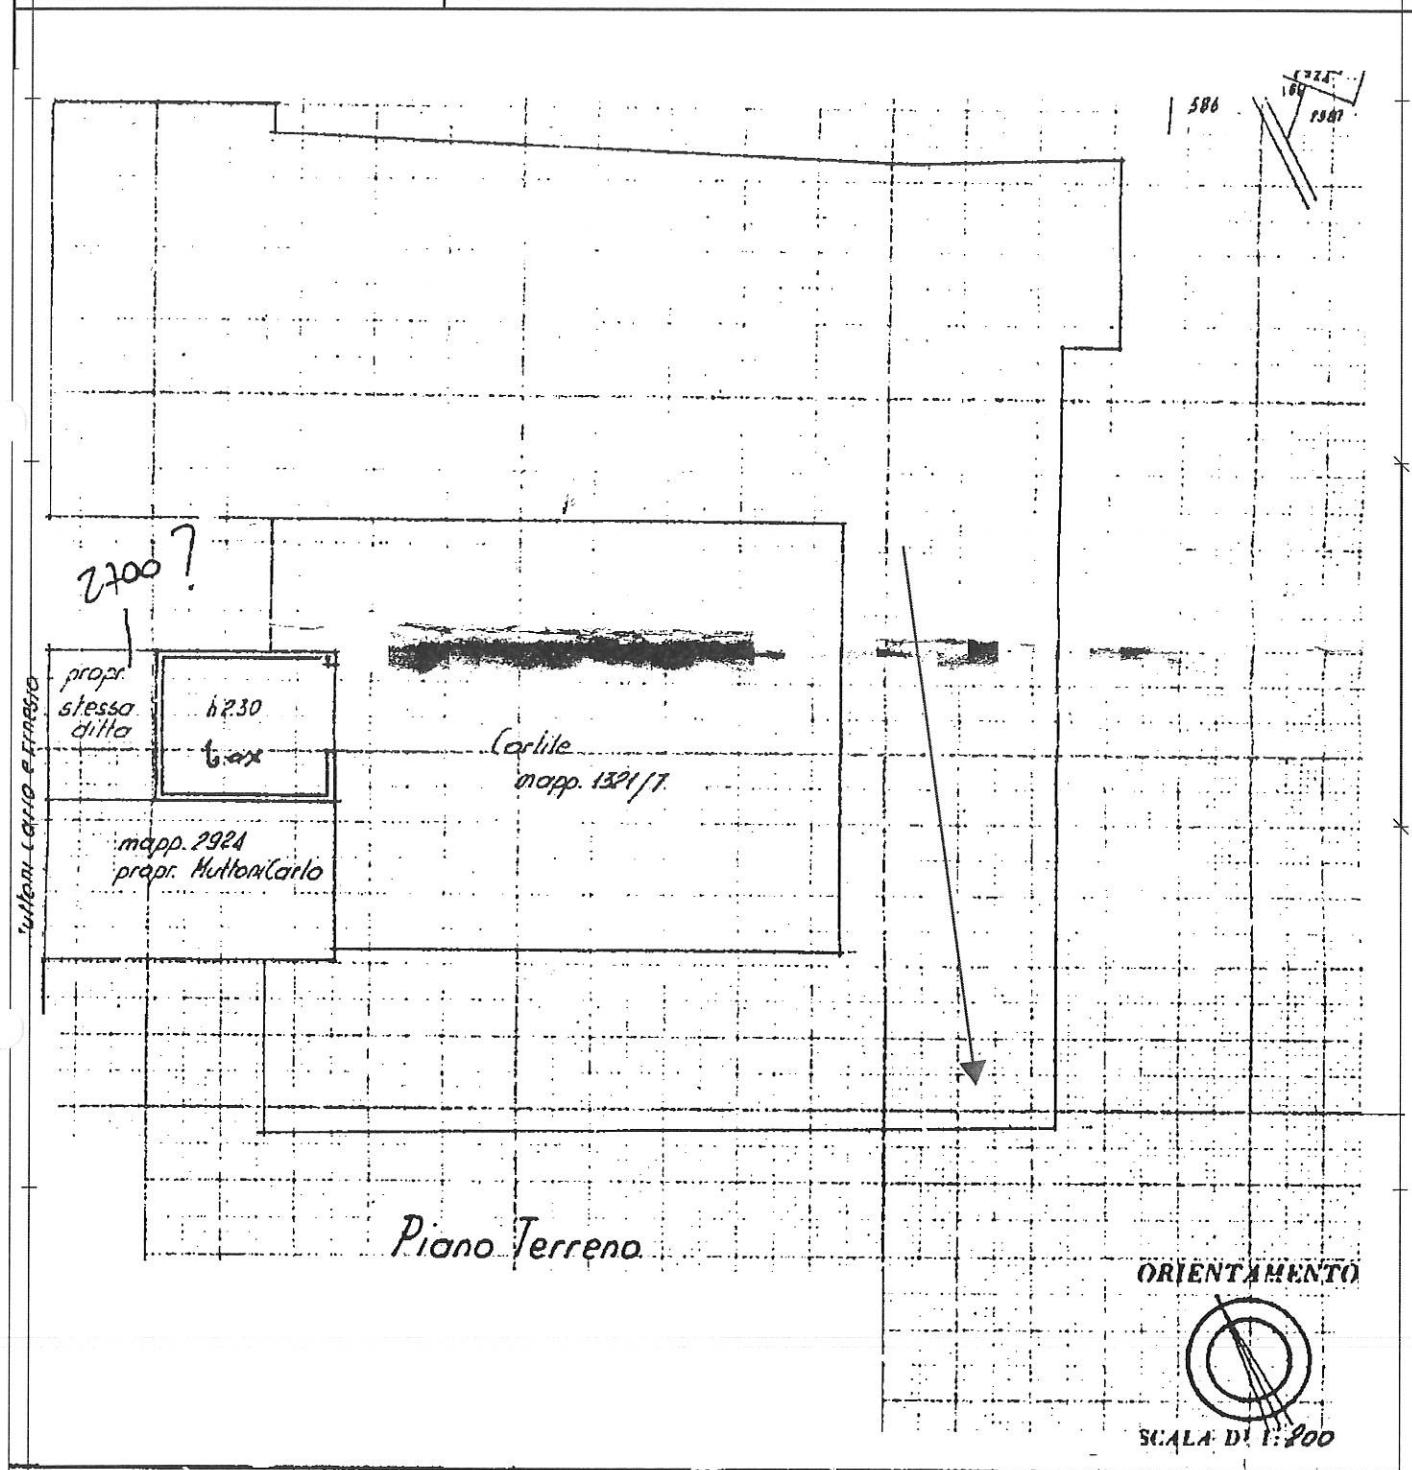

IO RISERVATO PER LE ANNOTAZIONI D'UFFICIO

Compilata dal Geometra
(Titolo, nome e cognome del tecnico)Luigi Tentori

Iscritto all'Albo dei Geometri n° 108

della Provincia di Como

583

Ultima planimetria in atti

Data: 21/05/2022 - n. T39818 - Richiedente: FRBRRT73H23A944Y

Totale schede: 1 - Formato di acquisizione: A4(210x297) - Formato stampa richiesto: A4(210x297)