

Agenzia del Territorio
CATASTO FABBRICATI
Ufficio Provinciale di
Siracusa

Dichiarazione protocollo n. SR0067349 del 01/08/2006

Planimetria di u.i.u. in Comune di Augusta

Contrada Castelluccio

civ. SNC

Identificativi Catastali:

Sezione:

Foglio: 6

Particella: 2745

Subalterno:

Compilata da:

Ragazzi Francesco

Iscritto all'albo:


Geometri

Prov. Siracusa

N. 1656

Scheda n. 1

Scala 1:200

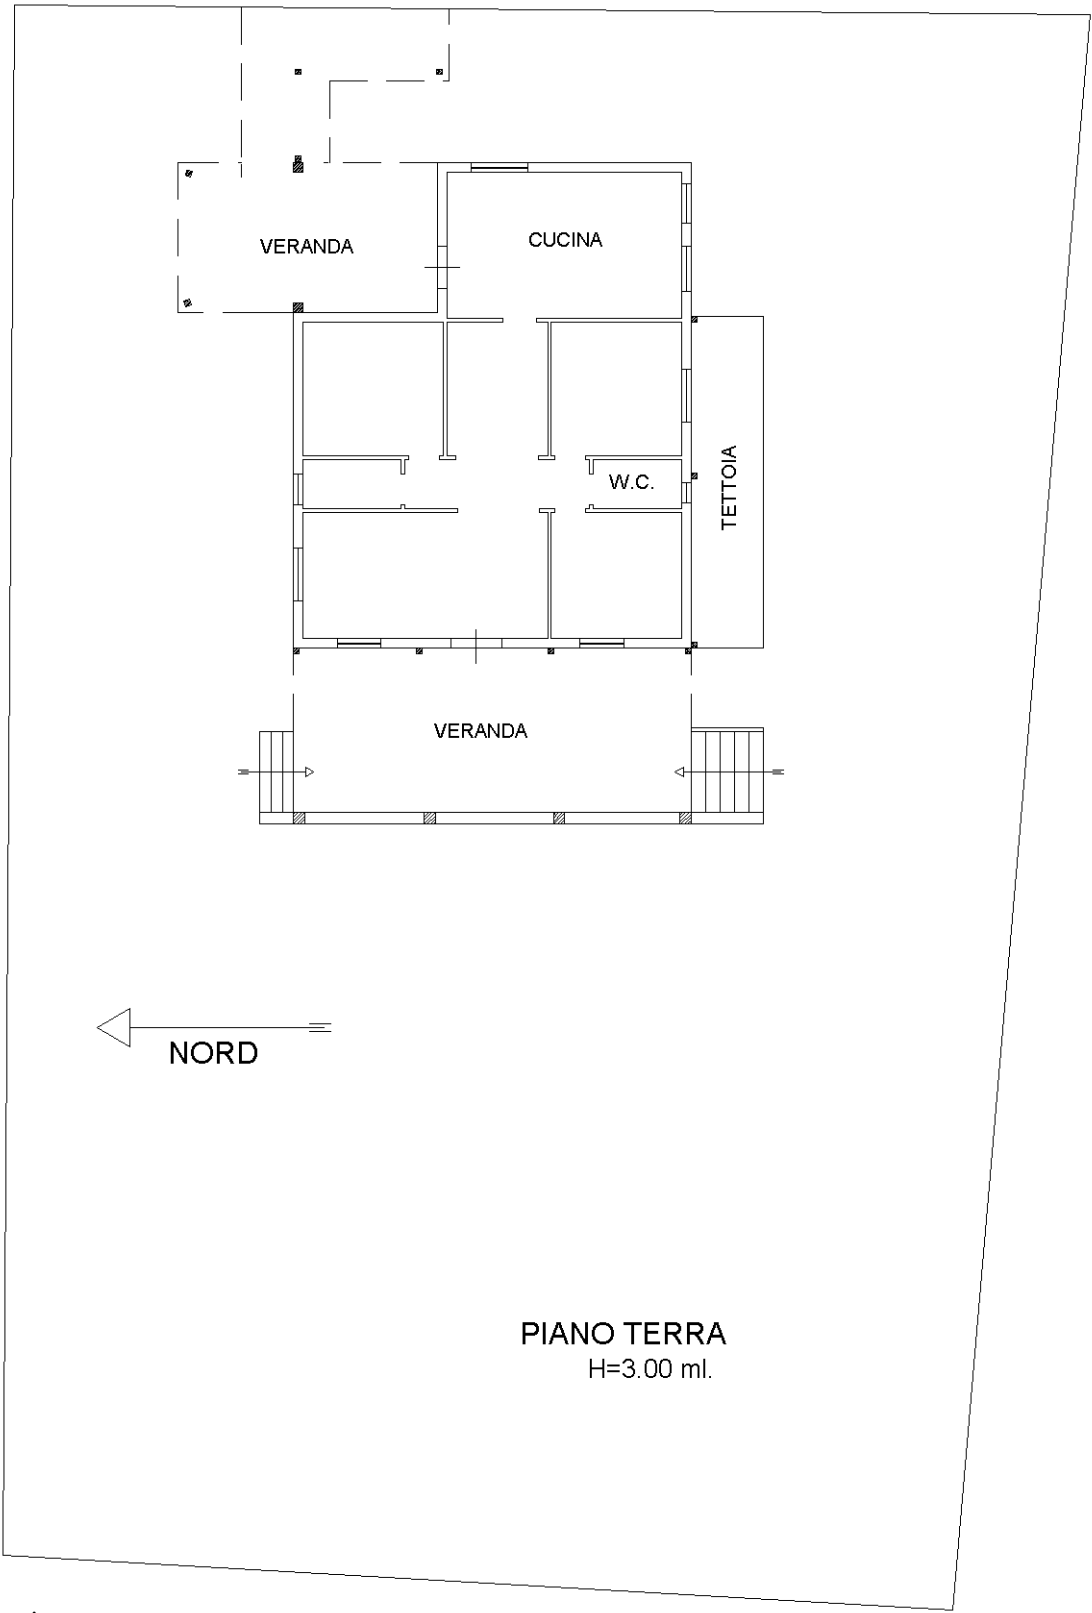

Ultima planimetria in atti