

MODULARIO
F. rig. rend. 497




MINISTERO DELLE FINANZE
DIREZIONE GENERALE DEL CATASTO E DEI SS.TT.EE.
CATASTO EDILIZIO URBANO (RDL 13-4-1939, n. 652)

MOD. **BN** (CEU)

**LIRE
250**

Planimetria di d.i.u. in Comune di BAGNACAVALLLO via CENTRO (fraz. TRAVERSARA) civ.
PIANTA PIANO TERRA H.2.25

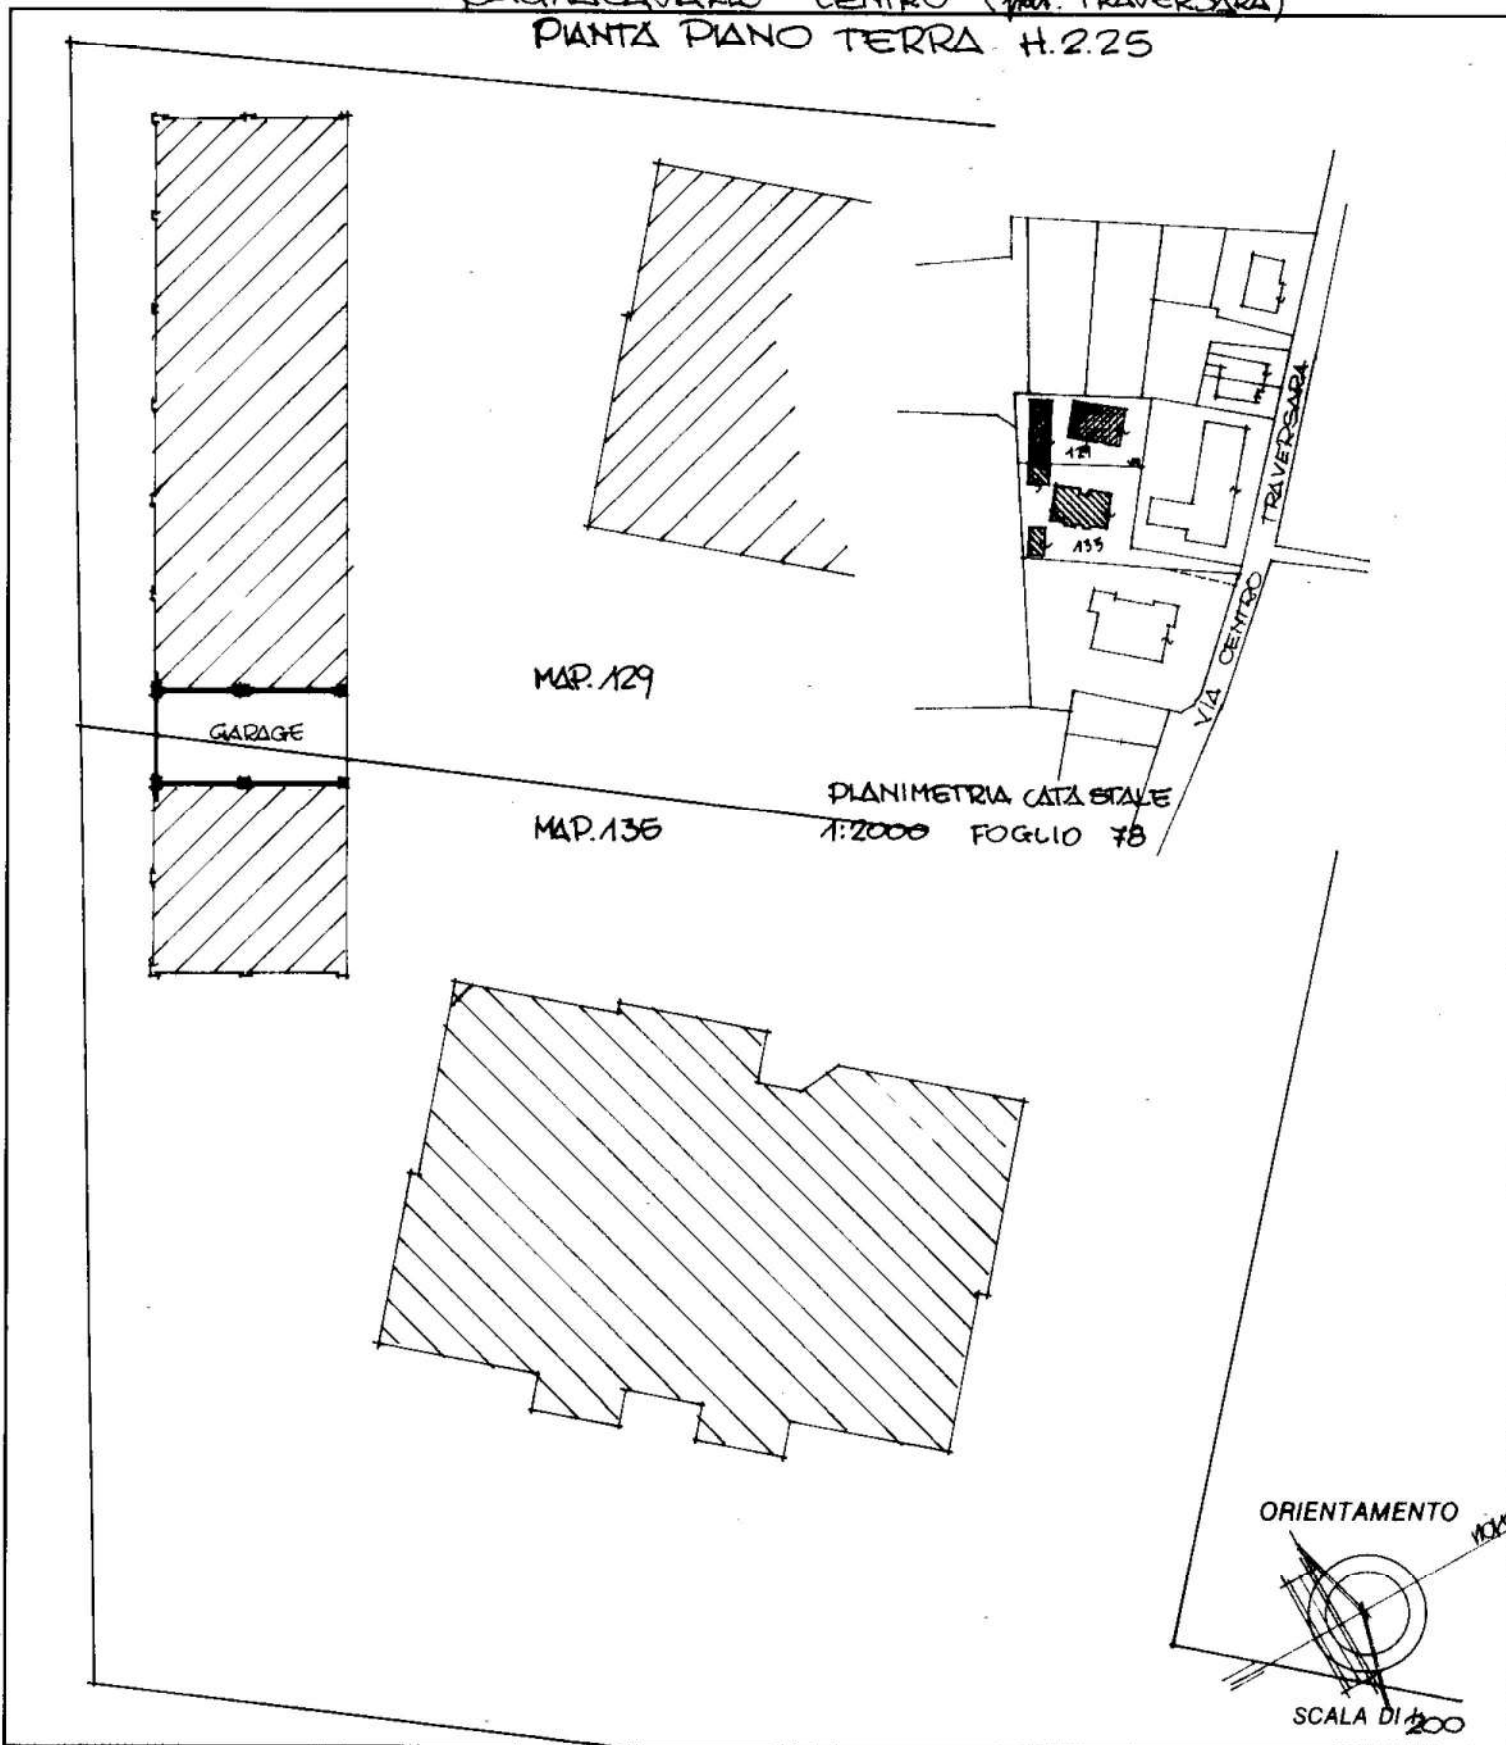

Dichiarazione di N.C. ☒

Denuncia di variazione ☐

Compilata dal _____ (Titolo, cognome e nome)
G.EOM. FRANCO ORSELLI
Iscritto all'albo dei GEOMETRI
della provincia di RAVENNA n. 49
del 05.06.89 Firma _____

RISERVATO ALL'UFFICIO

Identificativi catastali

F. 78

n. { 129 sub. 14
 { 135 sub. 8