

**Agenzia del Territorio  
CATASTO FABBRICATI  
Ufficio Provinciale di  
Roma**

Dichiarazione protocollo n. RM0376214 del 27/03/2007

Planimetria di u.i.u. in Comune di Roma

Via Solarussa

civ. 13/C

Identificativi Catastali:

Sezione:

Foglio: 313

Particella: 2100

Subalterno: 519

Compilata da:

Capponi Marcello

Iscritto all'albo:


Geometri

Prov. Roma

N. 3881

Scheda n. 1 Scala 1:200

**ABITAZIONE PIANO TERRA Pal. A  
H=3.00 mt**

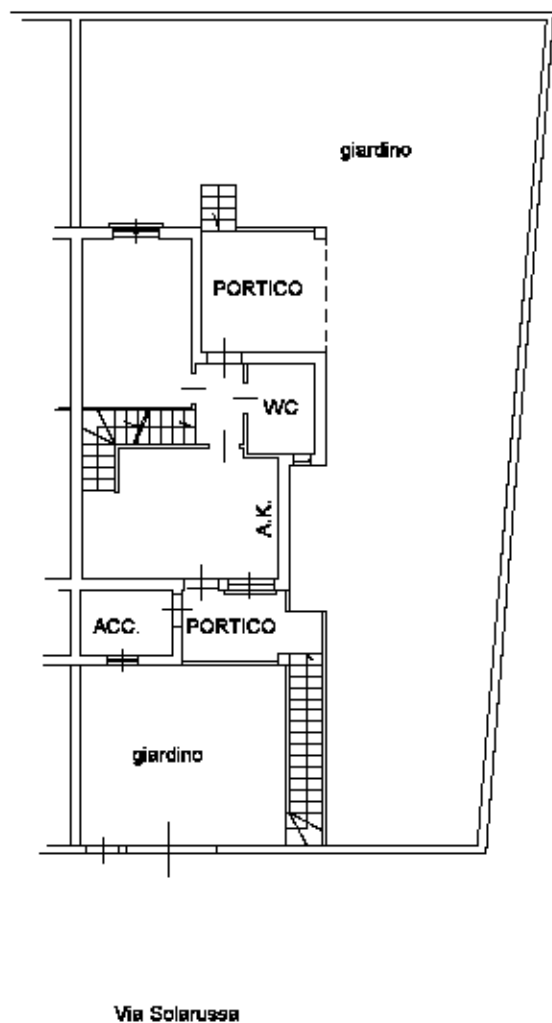

**PIANO PRIMO  
H=2.20 mt**



**PIANO S1  
H=2.80 mt**



Ultima planimetria in atti

**Agenzia del Territorio  
CATASTO FABBRICATI  
Ufficio Provinciale di  
Roma**

Dichiarazione protocollo n. RM0376214 del 27/03/2007

Planimetria di u.i.u. in Comune di Roma

Via Solarussa

civ. 13/C

Identificativi Catastali:

Sezione:

Foglio: 313

Particella: 2100

Subalterno: 526

Compilata da:

Capponi Marcello

Iscritto all'albo:

Geometri


Prov. Roma

N. 3881

Scheda n. 1

Scala 1:200

**GARAGE PIANO S1 - Pal.A -  
H=2.60 mt**

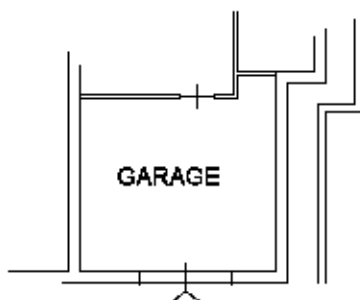

via Solarussa

NORD



Ultima planimetria in atti

Data: 28/05/2022 - n. T46124 - Richiedente: BRVGPP59A15D024Z

Totale schede: 1 - Formato di acquisizione: A4(210x297) - Formato stampa richiesto: A4(210x297)

