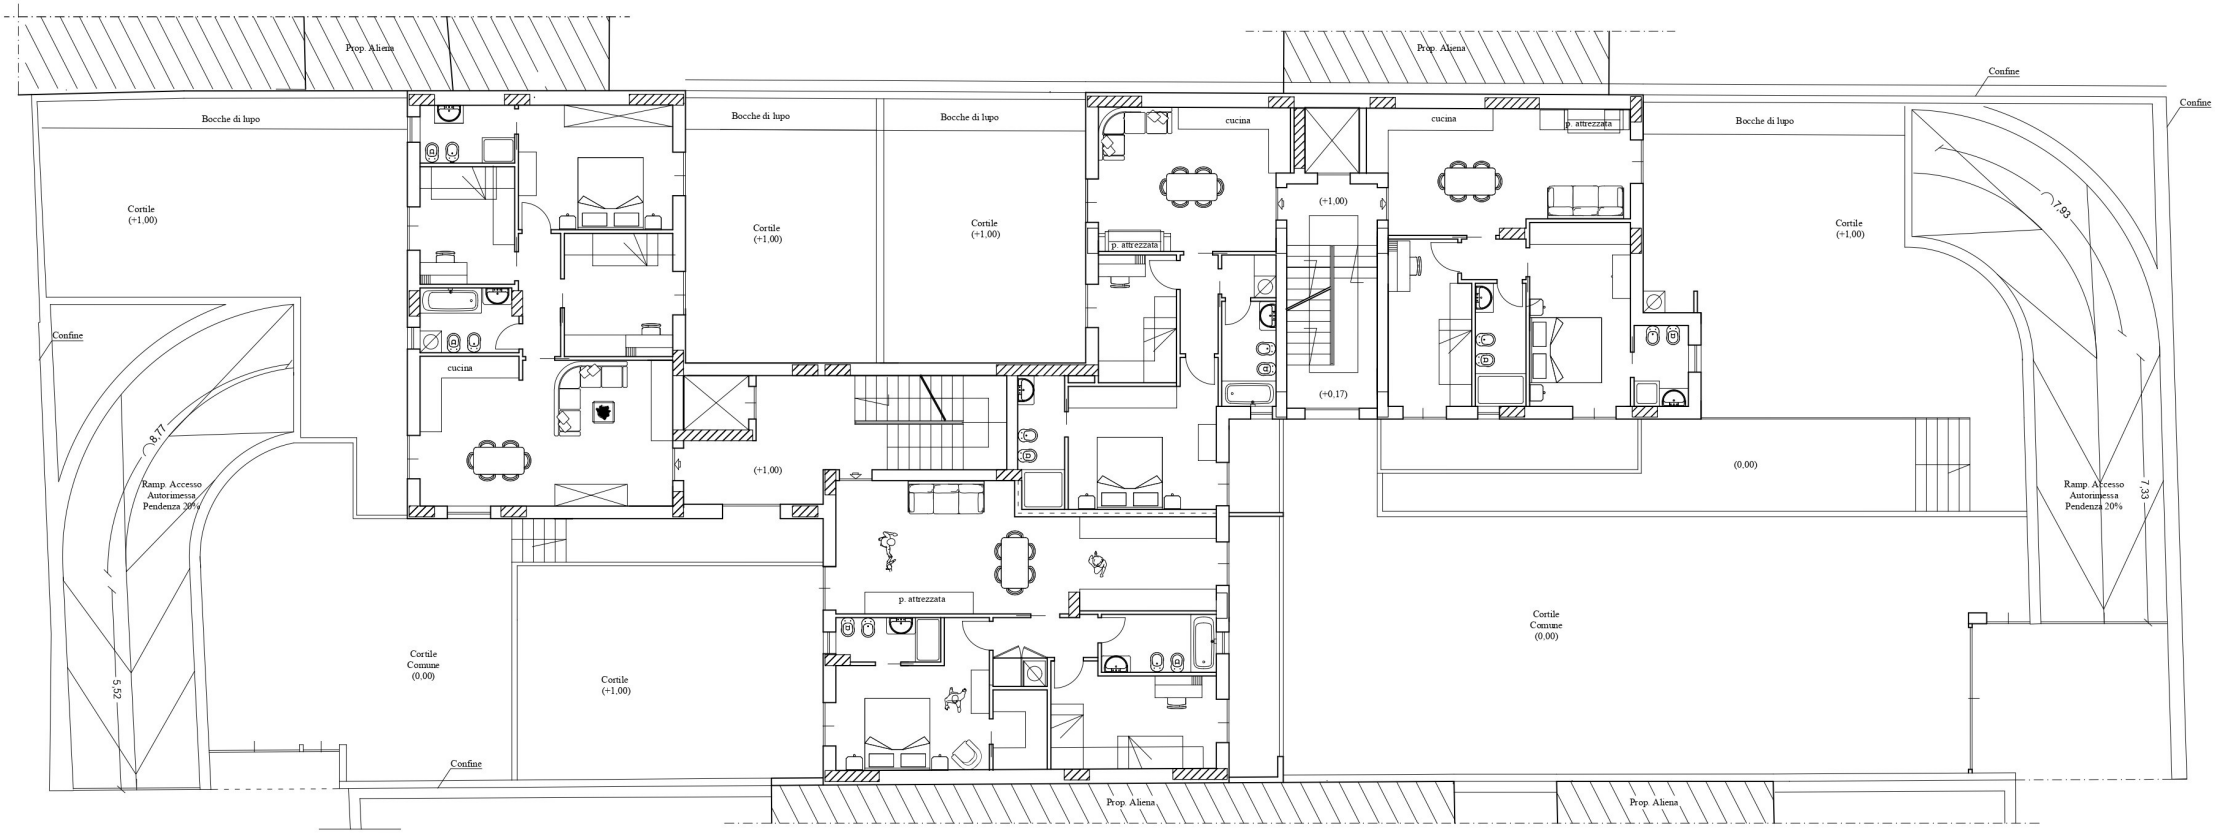

PIANTA PIANO RIALZATO
RAPP. 1/100