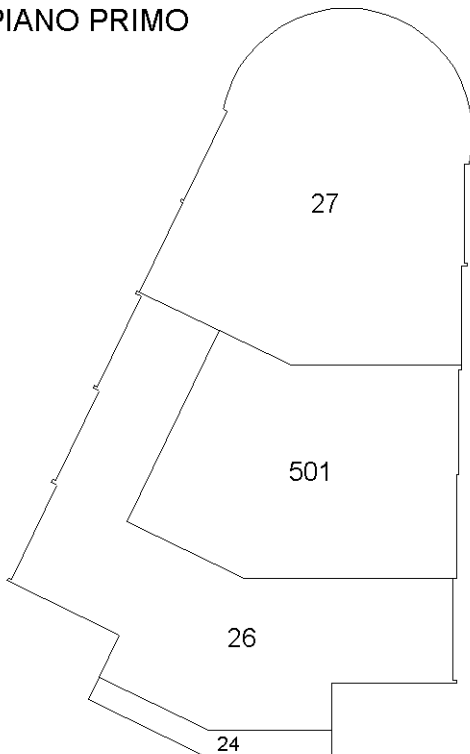
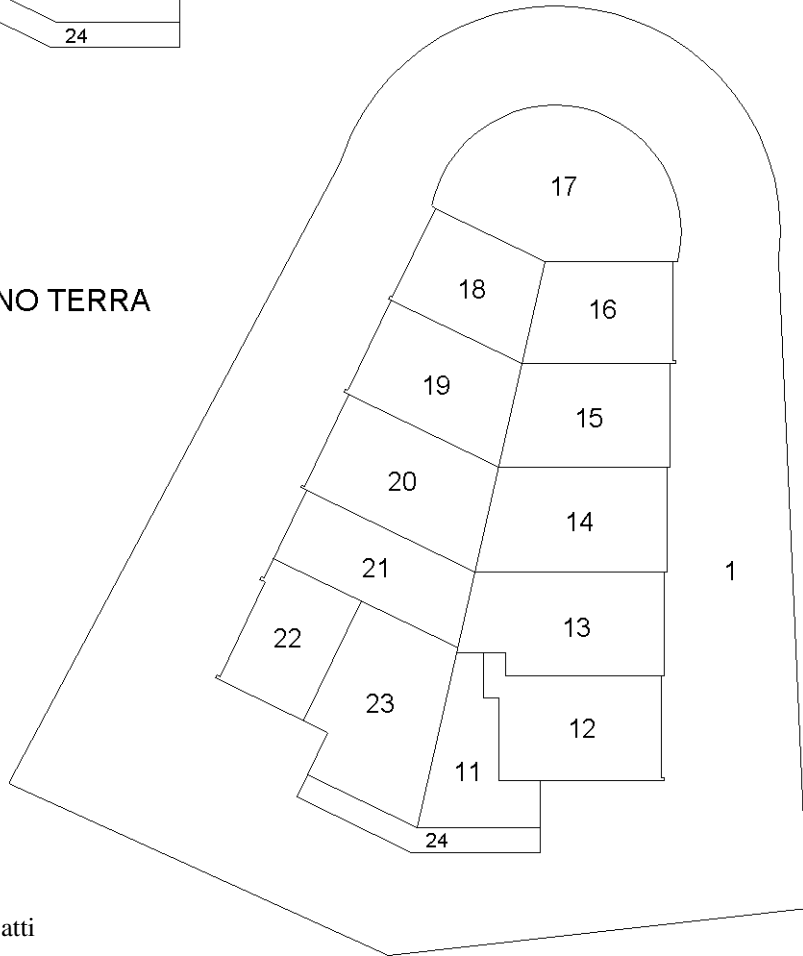
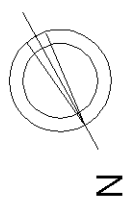



ELABORATO PLANIMETRICO		Agenzia del Territorio CATASTO FABBRICATI Ufficio Provinciale di Roma	
Compilato da: Cualbu Salvatore			
Iscritto all'albo: Geometri			
Prov. Roma	N. 7872		
Comune di Cerveteri		Protocollo n. RM0970310 del 08/09/2011	
Sezione:	Foglio: 67	Particella: 1230	Tipo Mappale n. del
Dimostrazione grafica dei subalterni		Scala 1 : 500	
PIANO PRIMO  PIANO S1  PIANO TERRA  VIA A. VIVALDI 			
Ultima planimetria in atti			
Data: 18/10/2019 - n. T271222 - Richiedente: Telematico			
Totale schede: 1 - Formato di acquisizione: A4(210x297) - Formato stampa richiesto: A4(210x297) - Fattore di scala non utilizzabile			

Agenzia delle Entrate
CATASTO FABBRICATI
Ufficio Provinciale di
Roma

Dichiarazione protocollo n. RM1327702del 18/12/2013	
Planimetria di u.i.u. in Comune di Cerveteri	
Viale Antonio Vivaldi	civ. 42
Identificativi Catastali:	Compilata da:
Sezione:	Ardita Salvatore
Foglio: 67	Iscritto all'albo:
Particella: 1230	Geometri
Subalterno: 502	Prov. Roma
	N. 08037

Scheda n. 1 Scala 1:200

PIANO PRIMO
LOCALE COMMERCIALE
H=3.15

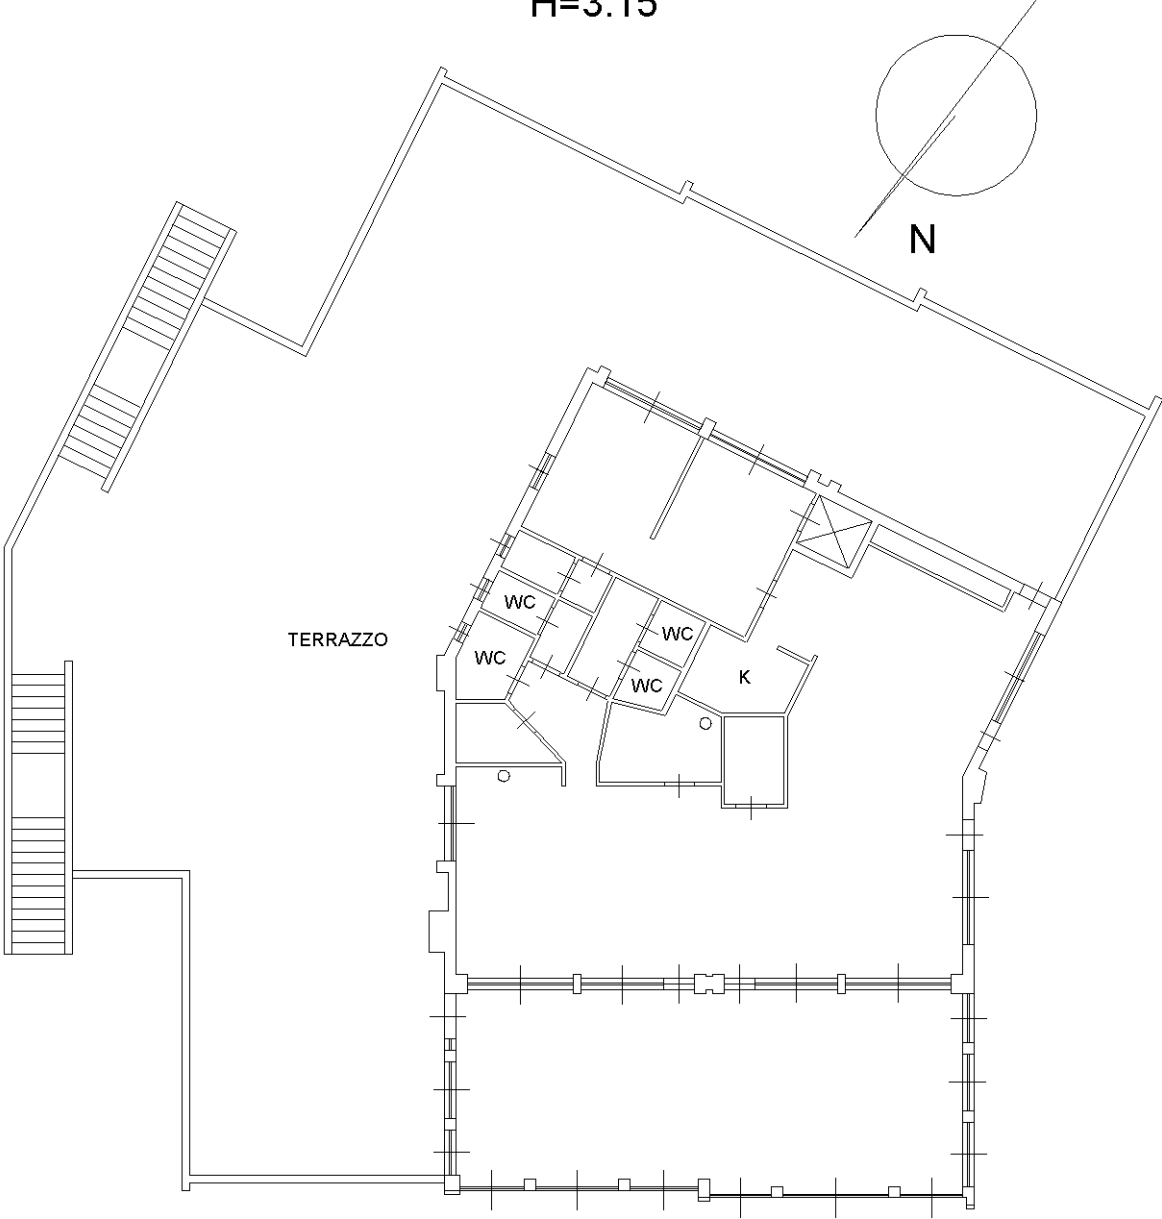

Ultima planimetria in atti

Catasto dei Fabbricati - Situazione al 20/01/2019 - Comune di CERVETERI (C552) - < Foglio: 67 - Particella: 1230 - Subalterno: 502 >
VIALE ANTONIO VIVALDI n. 42 piano: 1;