
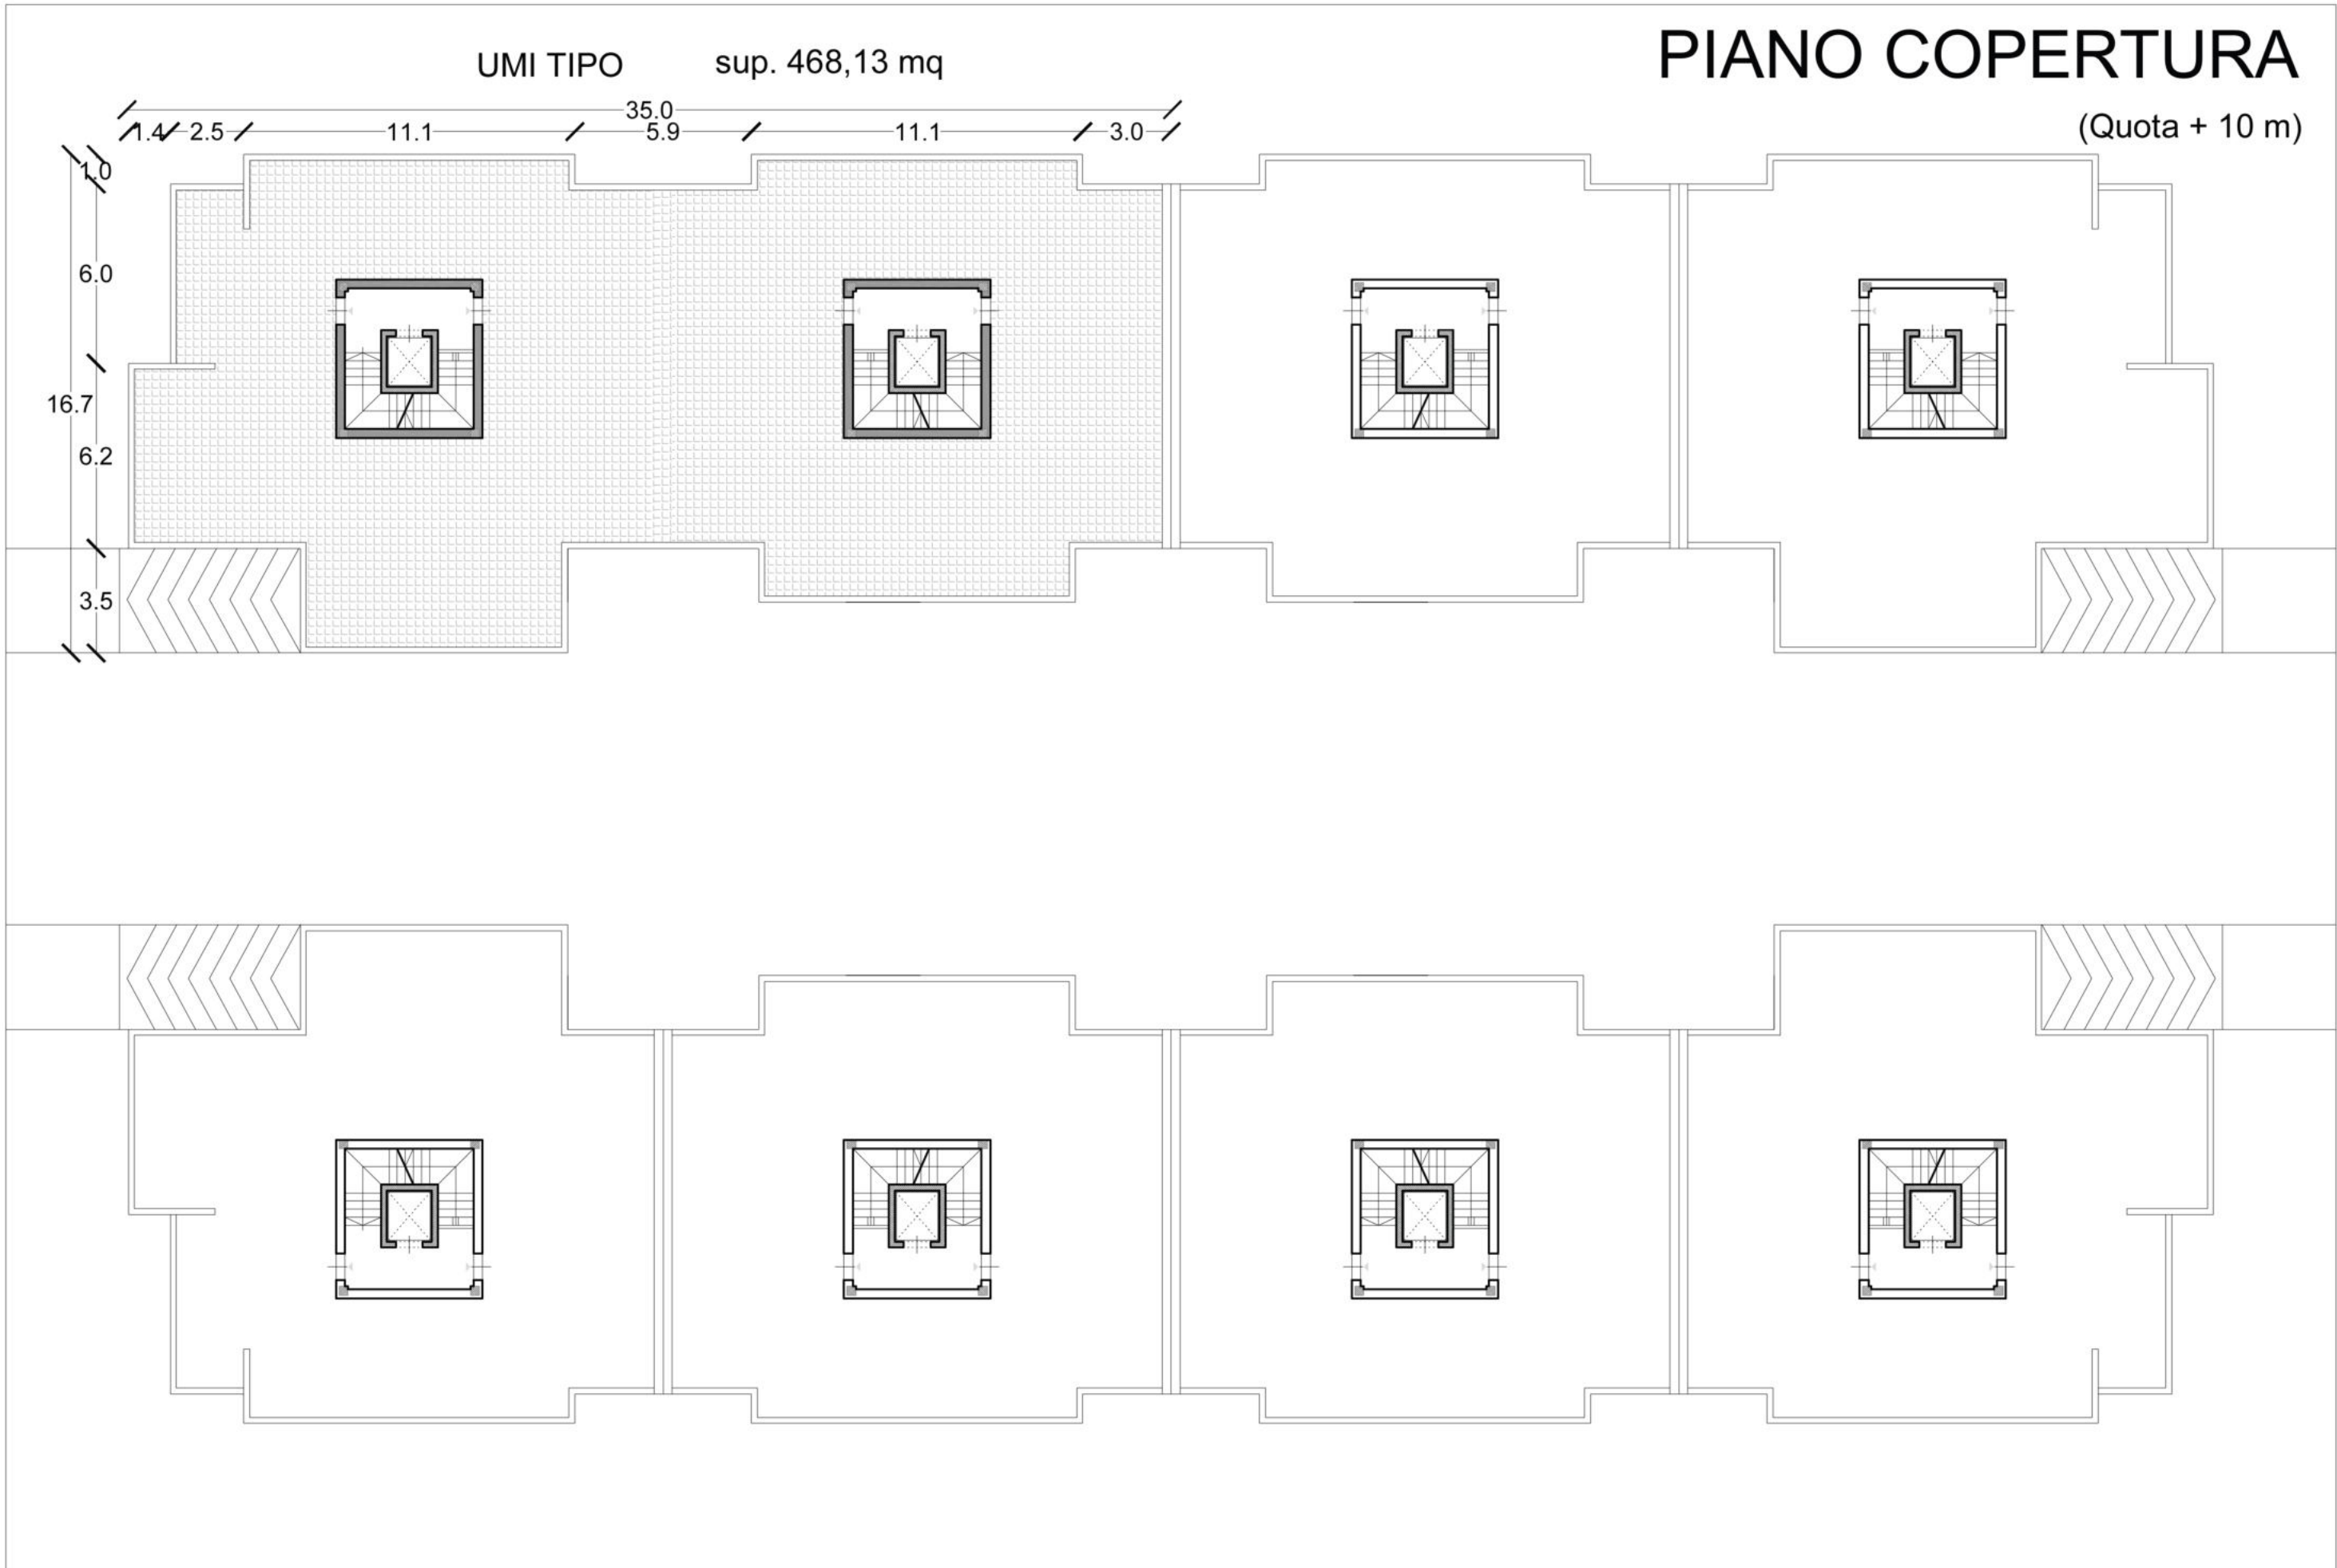
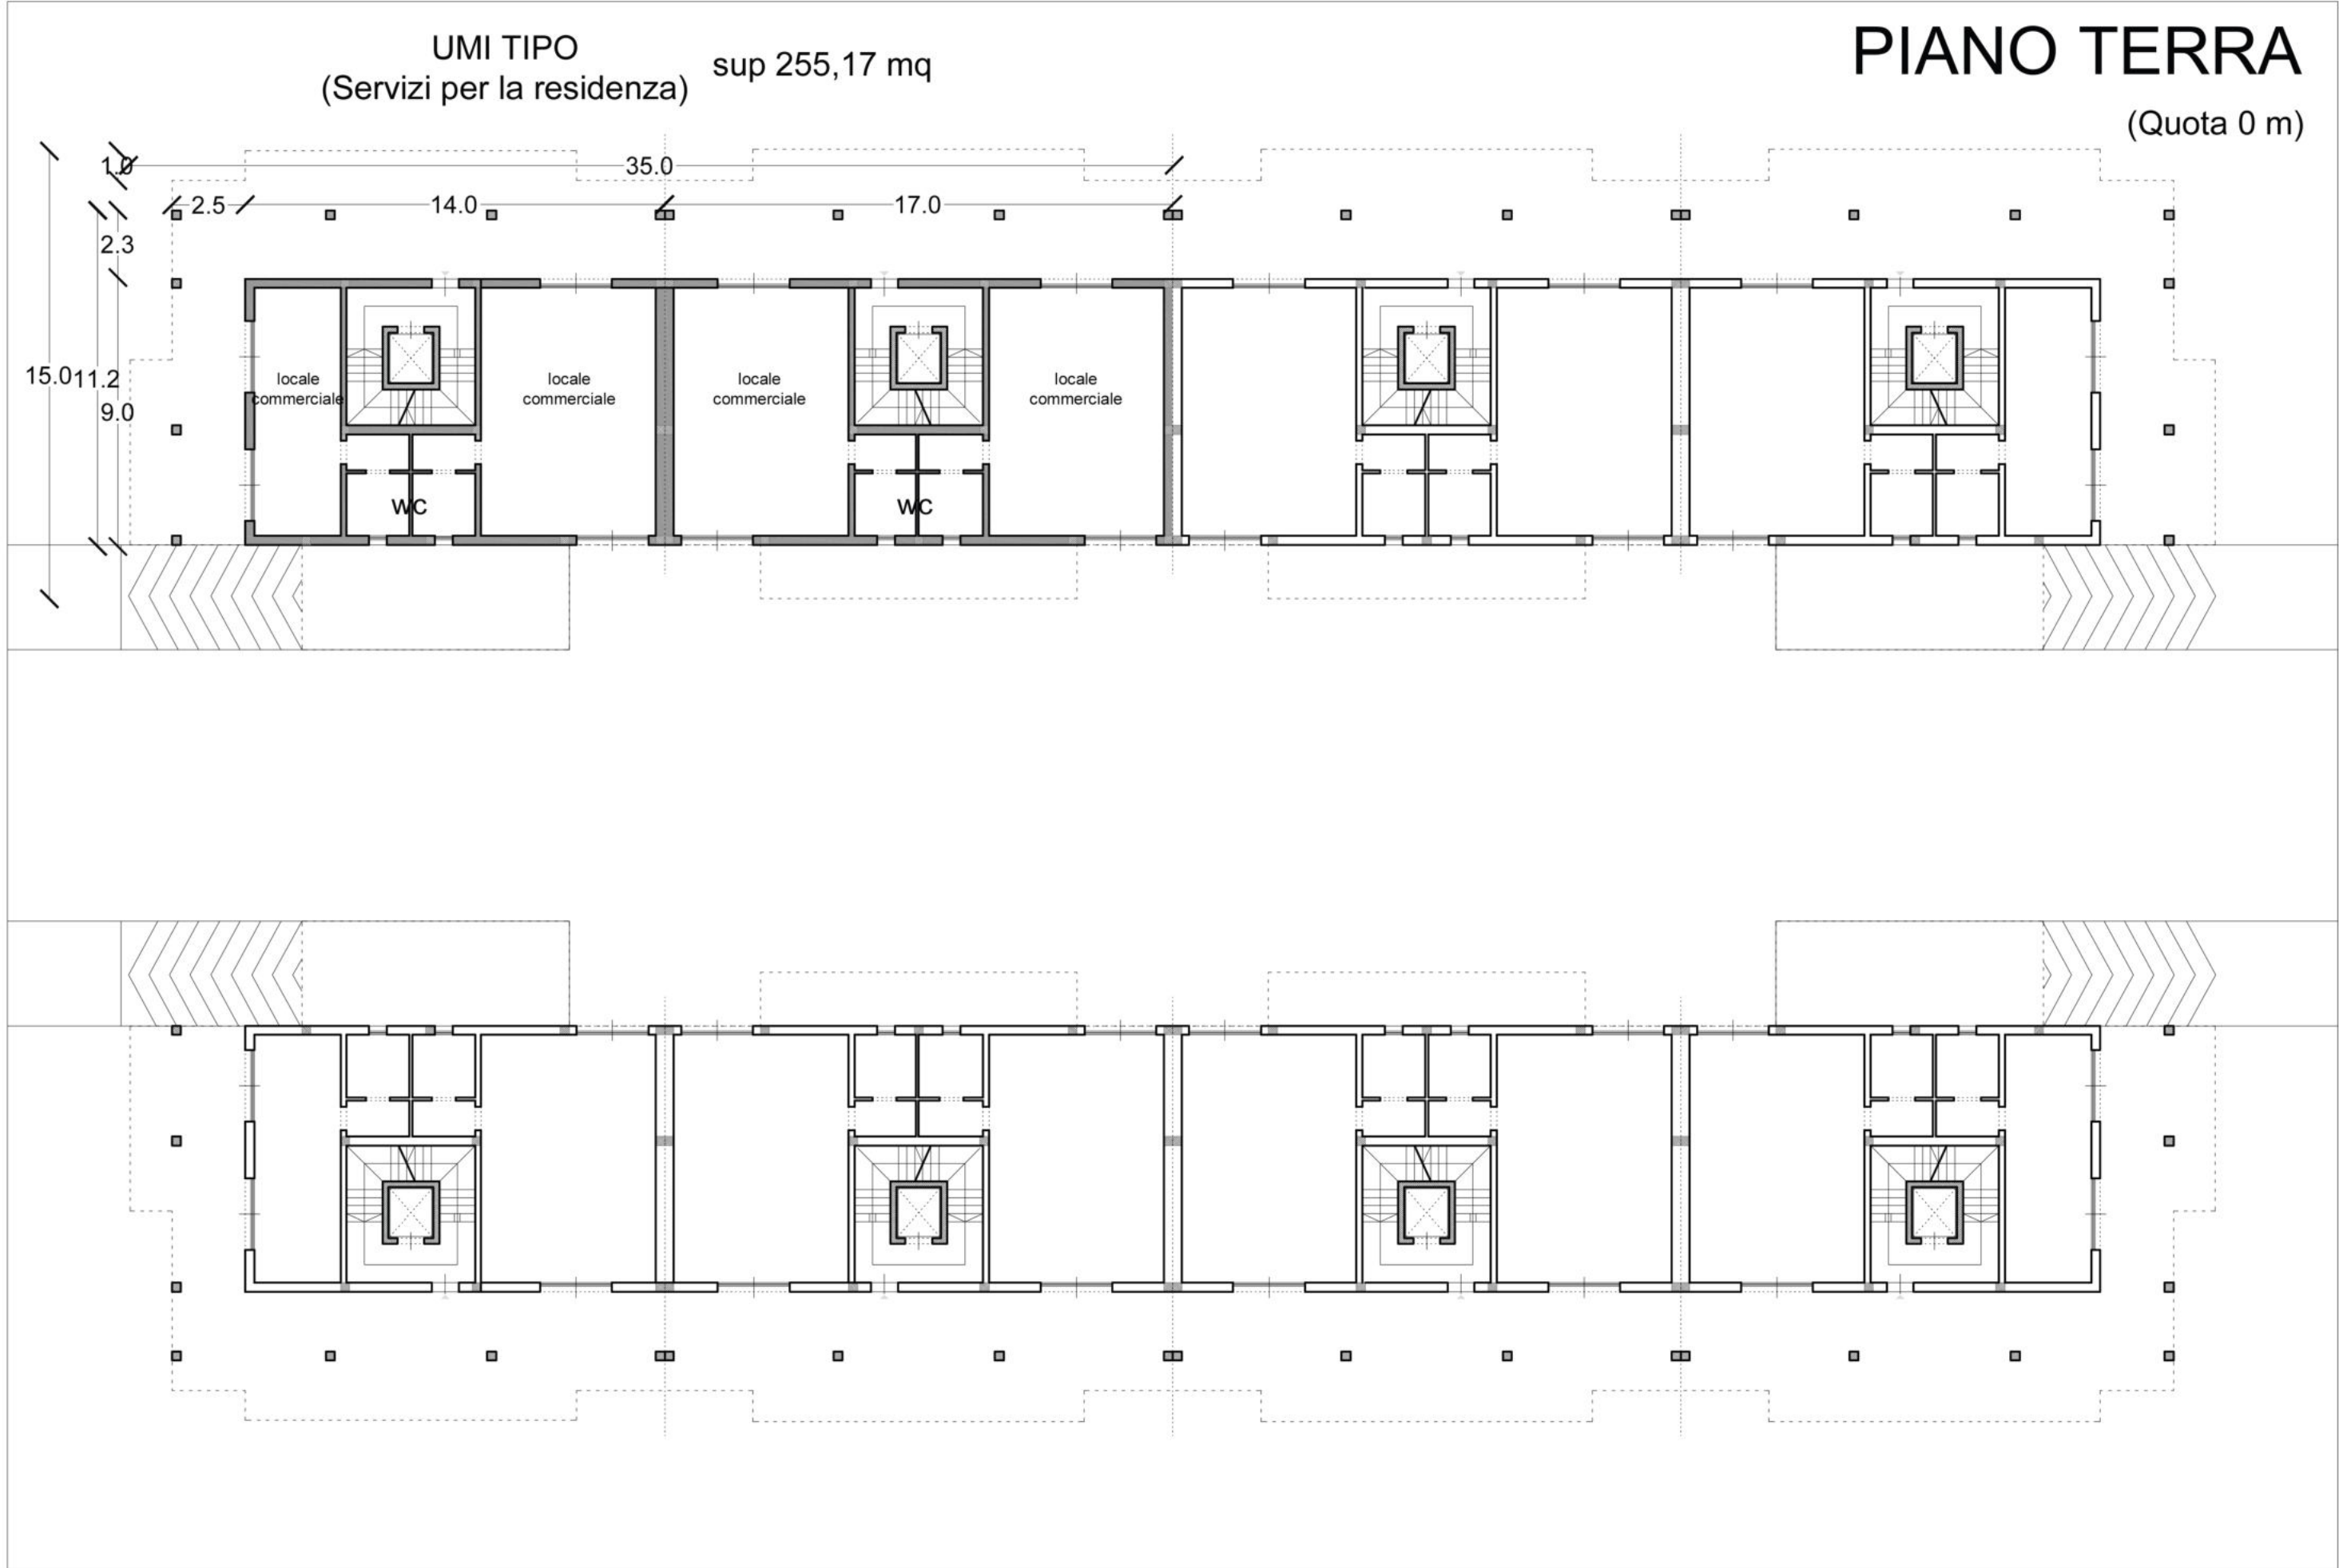
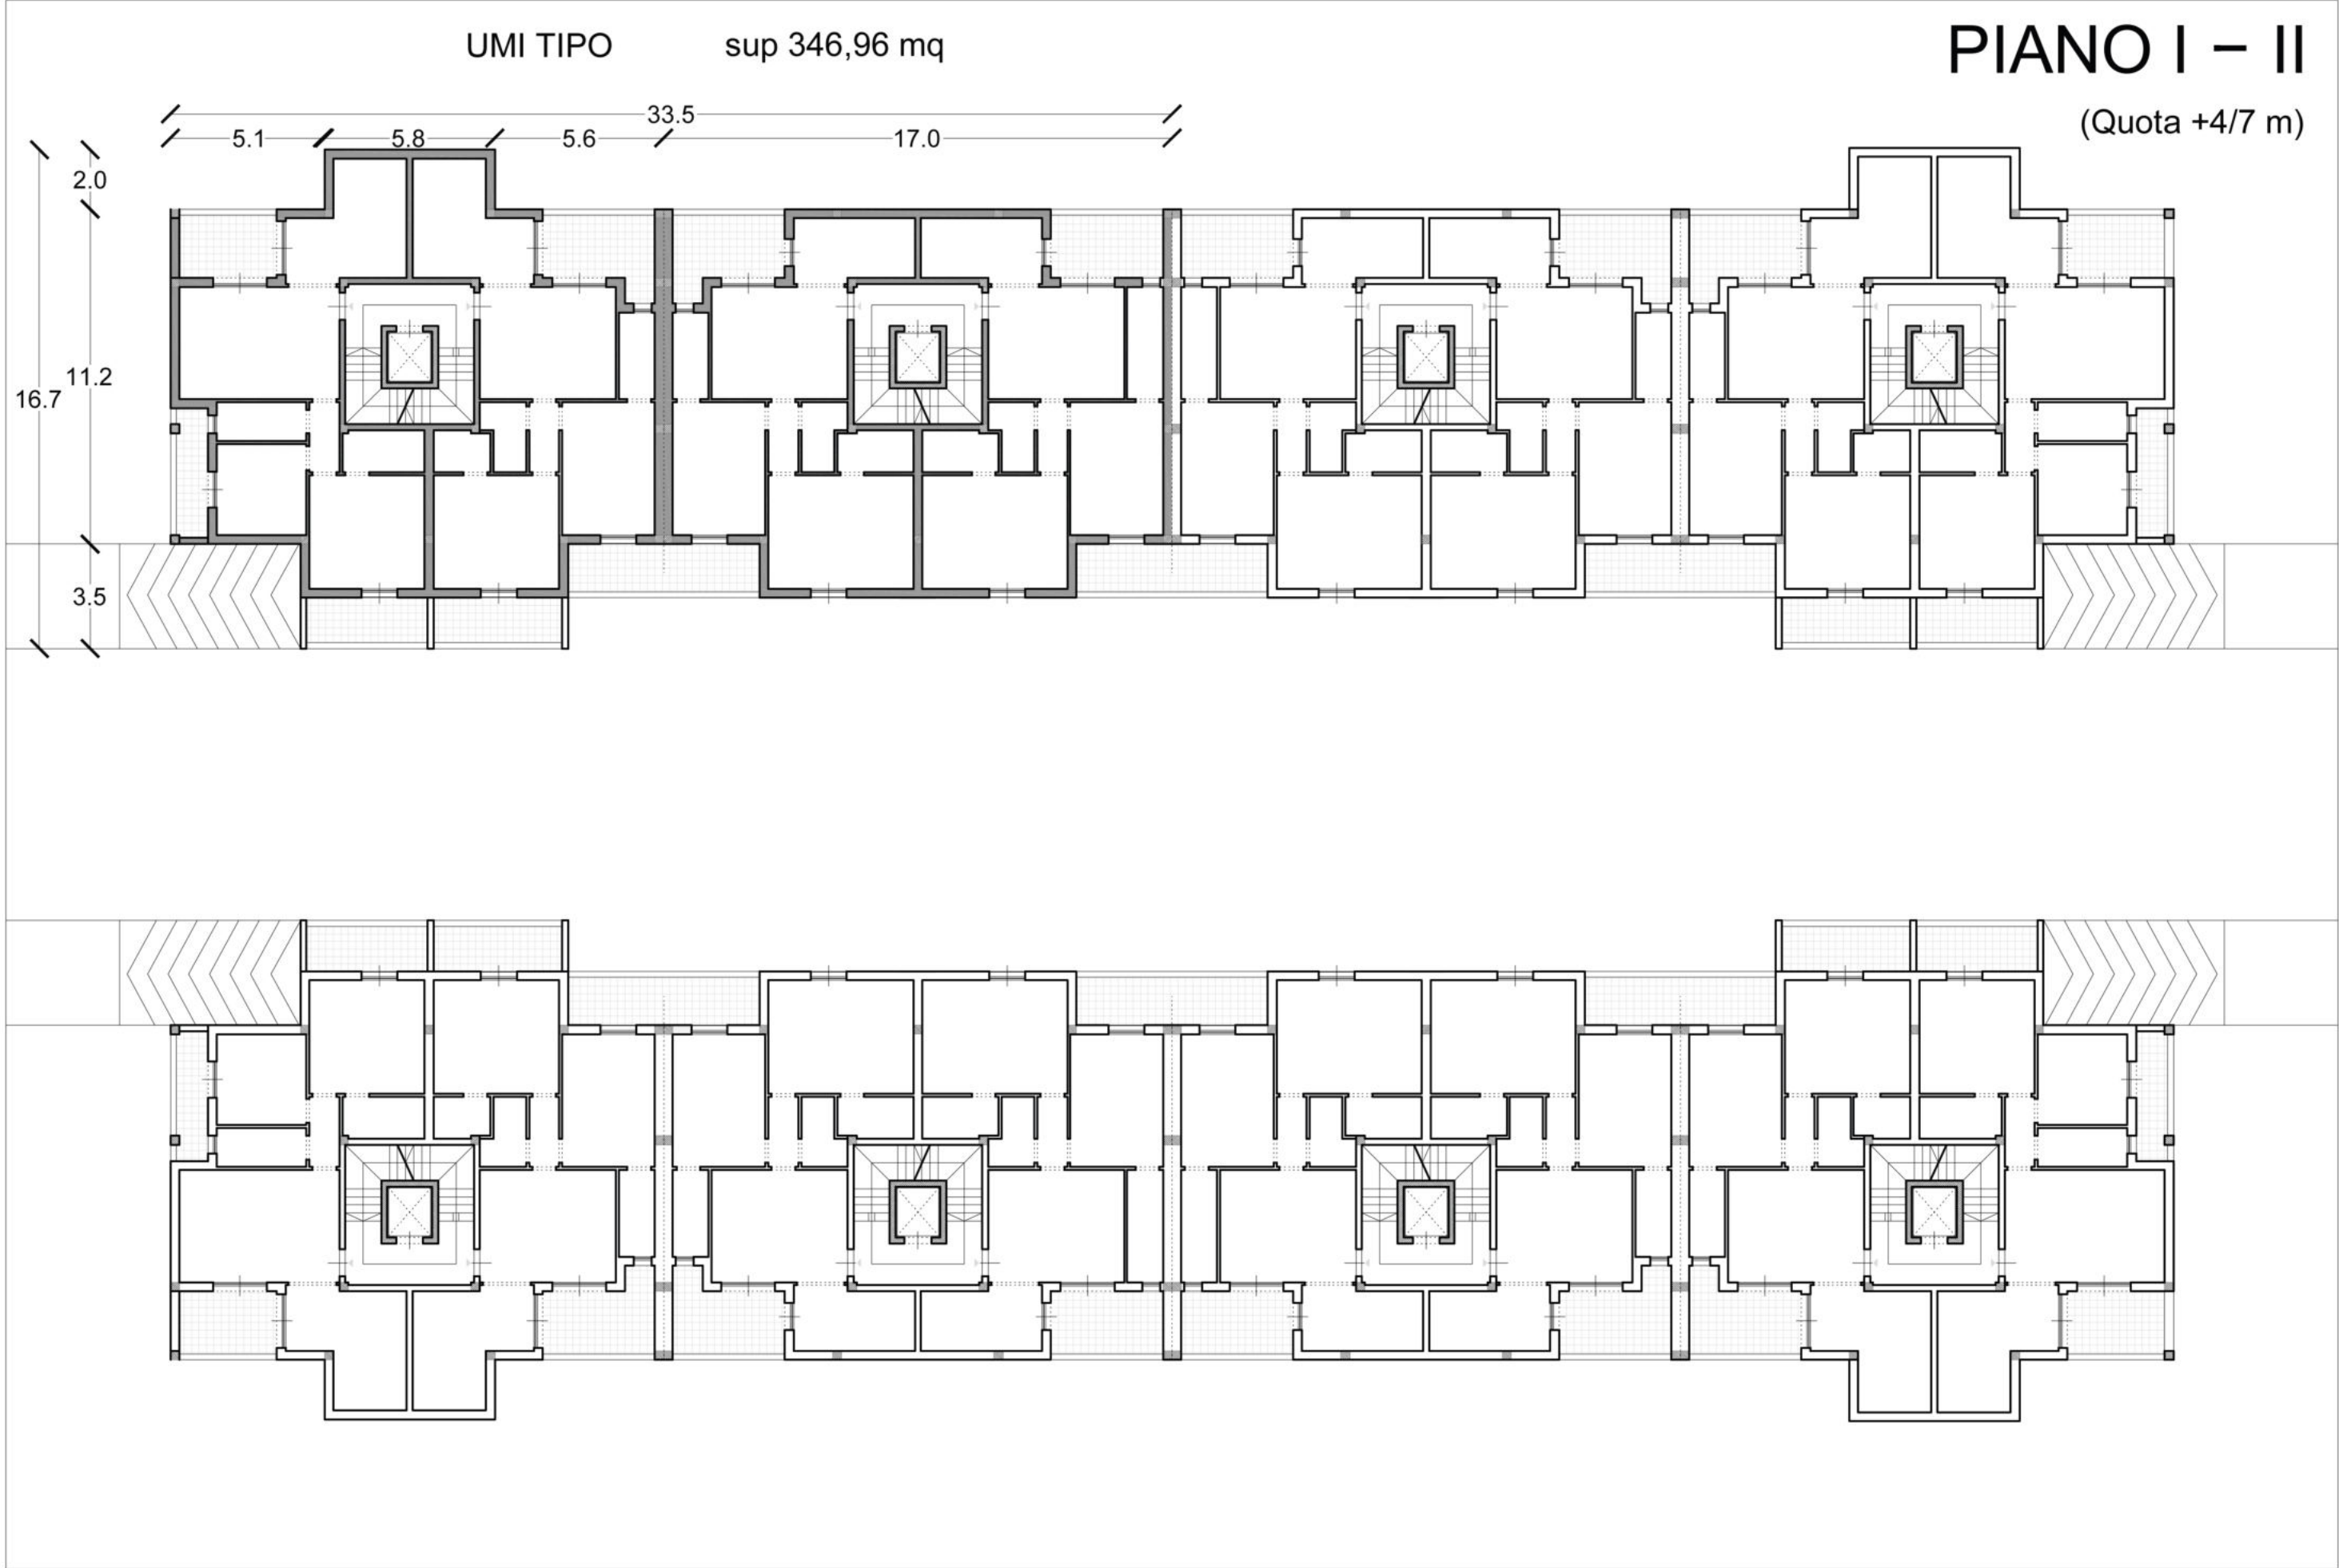


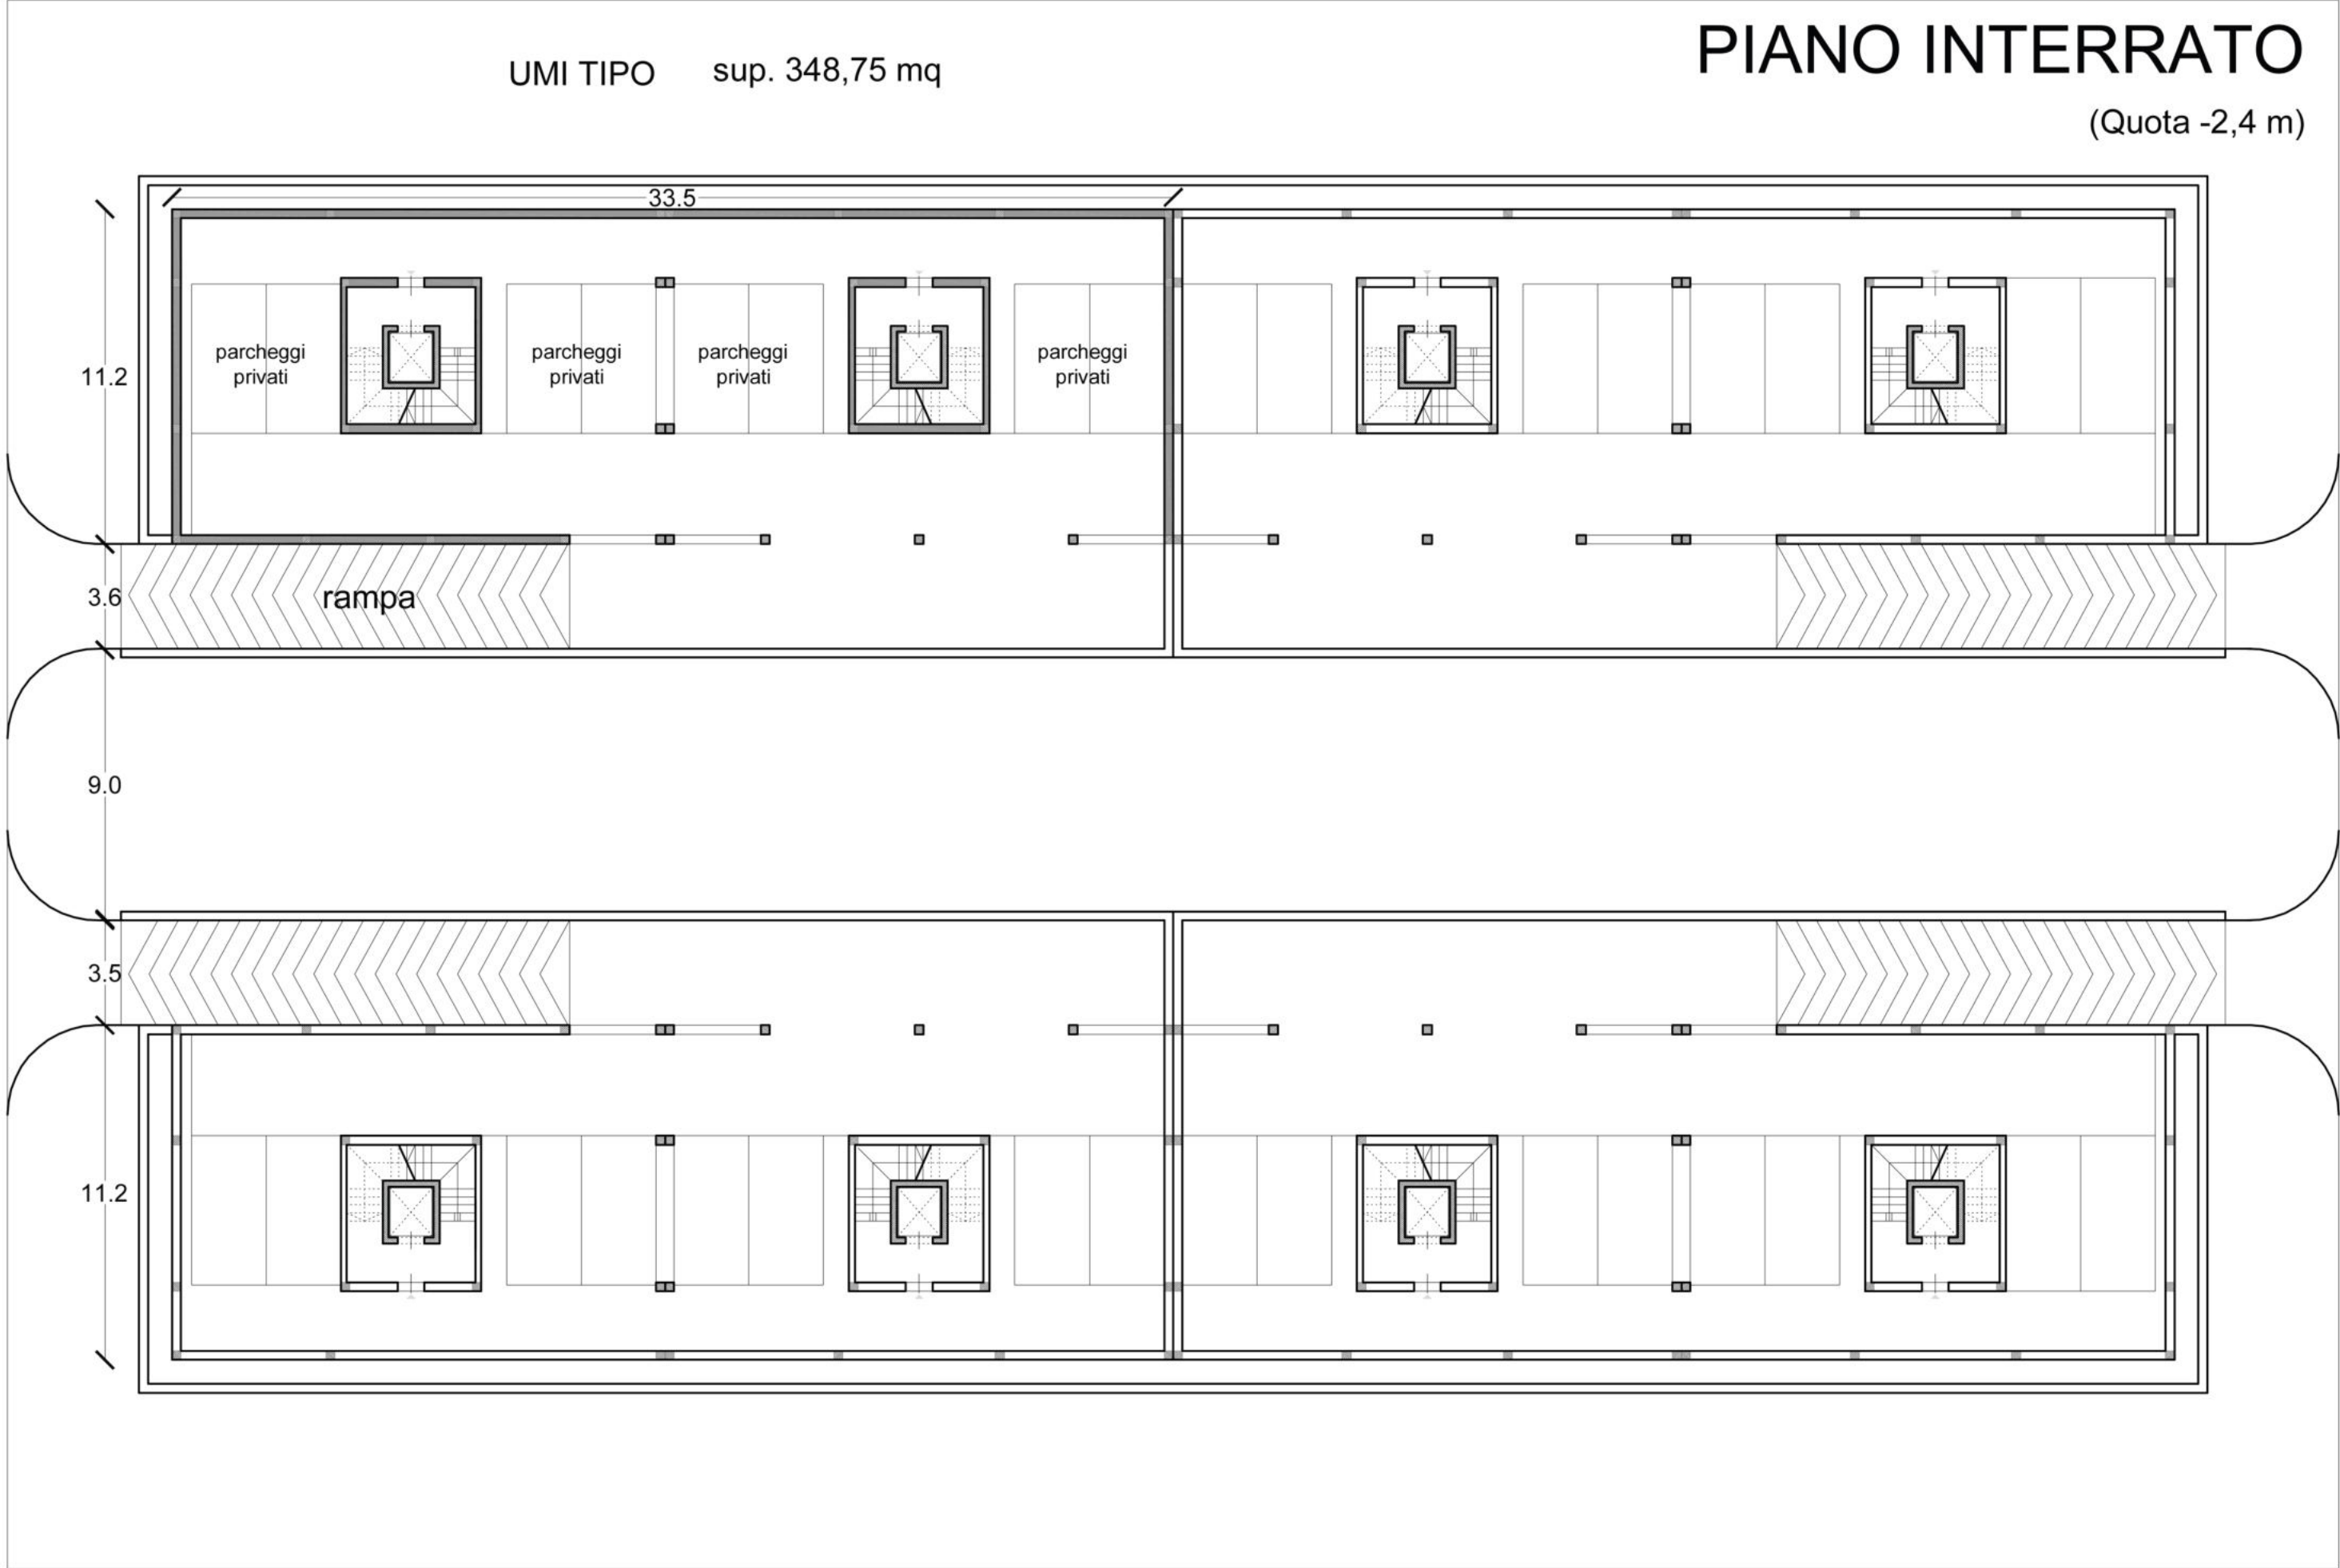

Comune di POLIGNANO A MARE (BARI) PIANO DI LOTTIZZAZIONE DEL COMPARTO EDILIZIO C1/R6 - C1/R7 ZONA DI ESPANSIONE IN CONTRADA "PONTE DEL CANE" Settembre 2020		
COMMITTENTI:	DELL'AIRA Luigi DELL'AIRA Vito Eredi CHIANTERA Annastasia Eredi MANCINI Anna MANCINI Antonia MANCINI Donato Eredi MANCINI Francesca MANCINI Nicola Eredi MANCINI Teresa MANCINI Vito Toma CHIARELLA Cosimo Eredi CHIARELLA Vito PELLEGRINI Antonia DI PALMA Francesco DI PALMA Francesco DI PALMA Mara DI PALMA Marilena DI PALMA Marilù GNISCI Assunta CONSOLI Vito	LASELVA Domenico LASELVA Crescenza Maria FACCIOLLA Vitanonio FACCIOLLA Vito Nicola FACCIOLLA Crescenza M. R. FACCIOLLA Rosaria Dina FACCIOLLA Fonte Anna FACCIOLLA Assunta FACCIOLLA Tommasina BOVINO Giuseppe F.lli SERRANO S.N.C. BERVEGLIERI Maria D'APRILE Anna D'APRILE Massimo D'APRILE Vito F.lli PELLEGRINI S.N.C. TANESE Fonte TANESE Modesto LASELVA Anna Maria MAIELLARO Vito Pasquale EDIL 2000 Costruzioni s.r.l.
	Studio INARCH	Arch. PASSIATORE Giuseppe Ing. PELLEGRINI Nicola Antonio Arch. PASSIATORE Alessandra Ing. MEZZAPESA Pietro
PROGETTISTI:	Studio DARESTA	Arch. DARESTA Giove Zeus
	Studio LARUCCIA	Geom. LARUCCIA Vincenzo Ing. DE DONATO Giuseppe
TAVOLA: 8 STUDIO COMPOSITIVO E TIPOLOGICO / RENDER		SCALA: 1:200