


# PIANTA PIANO QUINTO

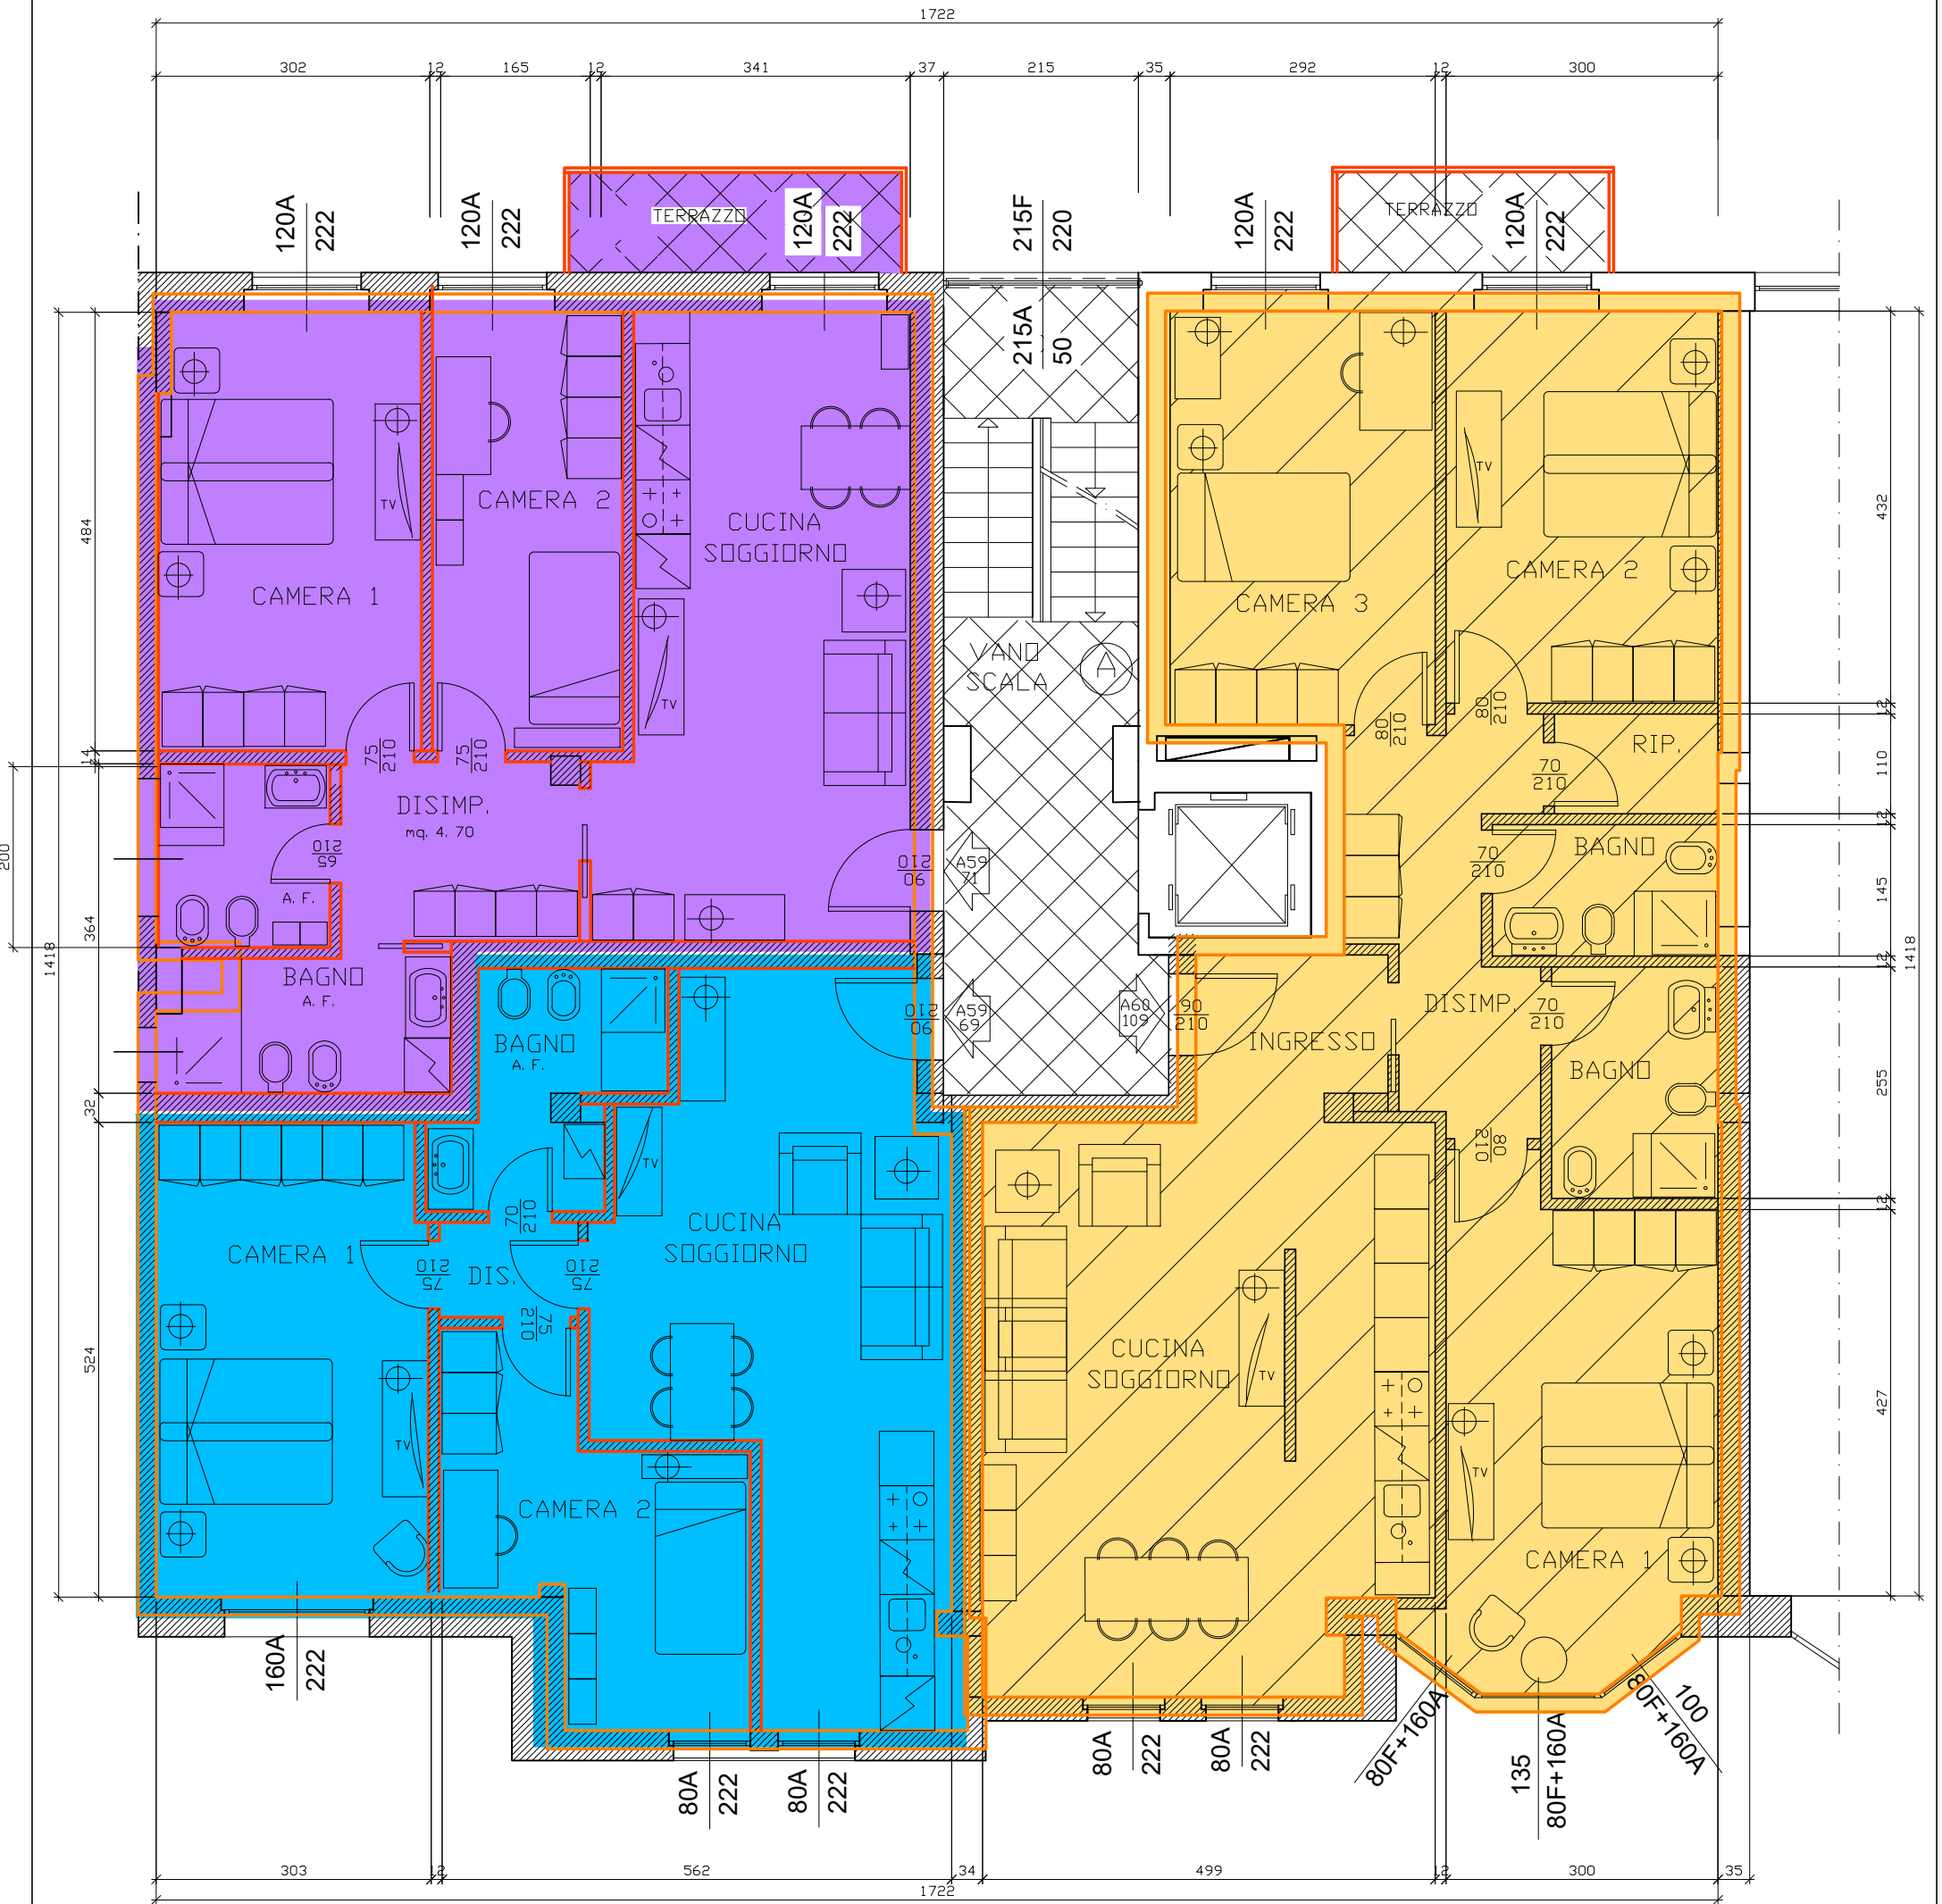

VIA FABIO SEVERO