

**Agenzia del Territorio  
CATASTO FABBRICATI  
Ufficio Provinciale di  
Pistoia**

Dichiarazione protocollo n. PT0088911 del 06/08/2004

Planimetria di u.i.u. in Comune di Montecatini-terme

Localita' Renaggio

civ. 1

Identificativi Catastali:

Sezione:  
Foglio: 2  
Particella: 129  
Subalterno: 8


Compilata da:  
Galligani Maurizio  
Iscritto all'albo:  
Geometri

Prov. Pistoia

N. 635

Scheda n. 1

Scala 1:200

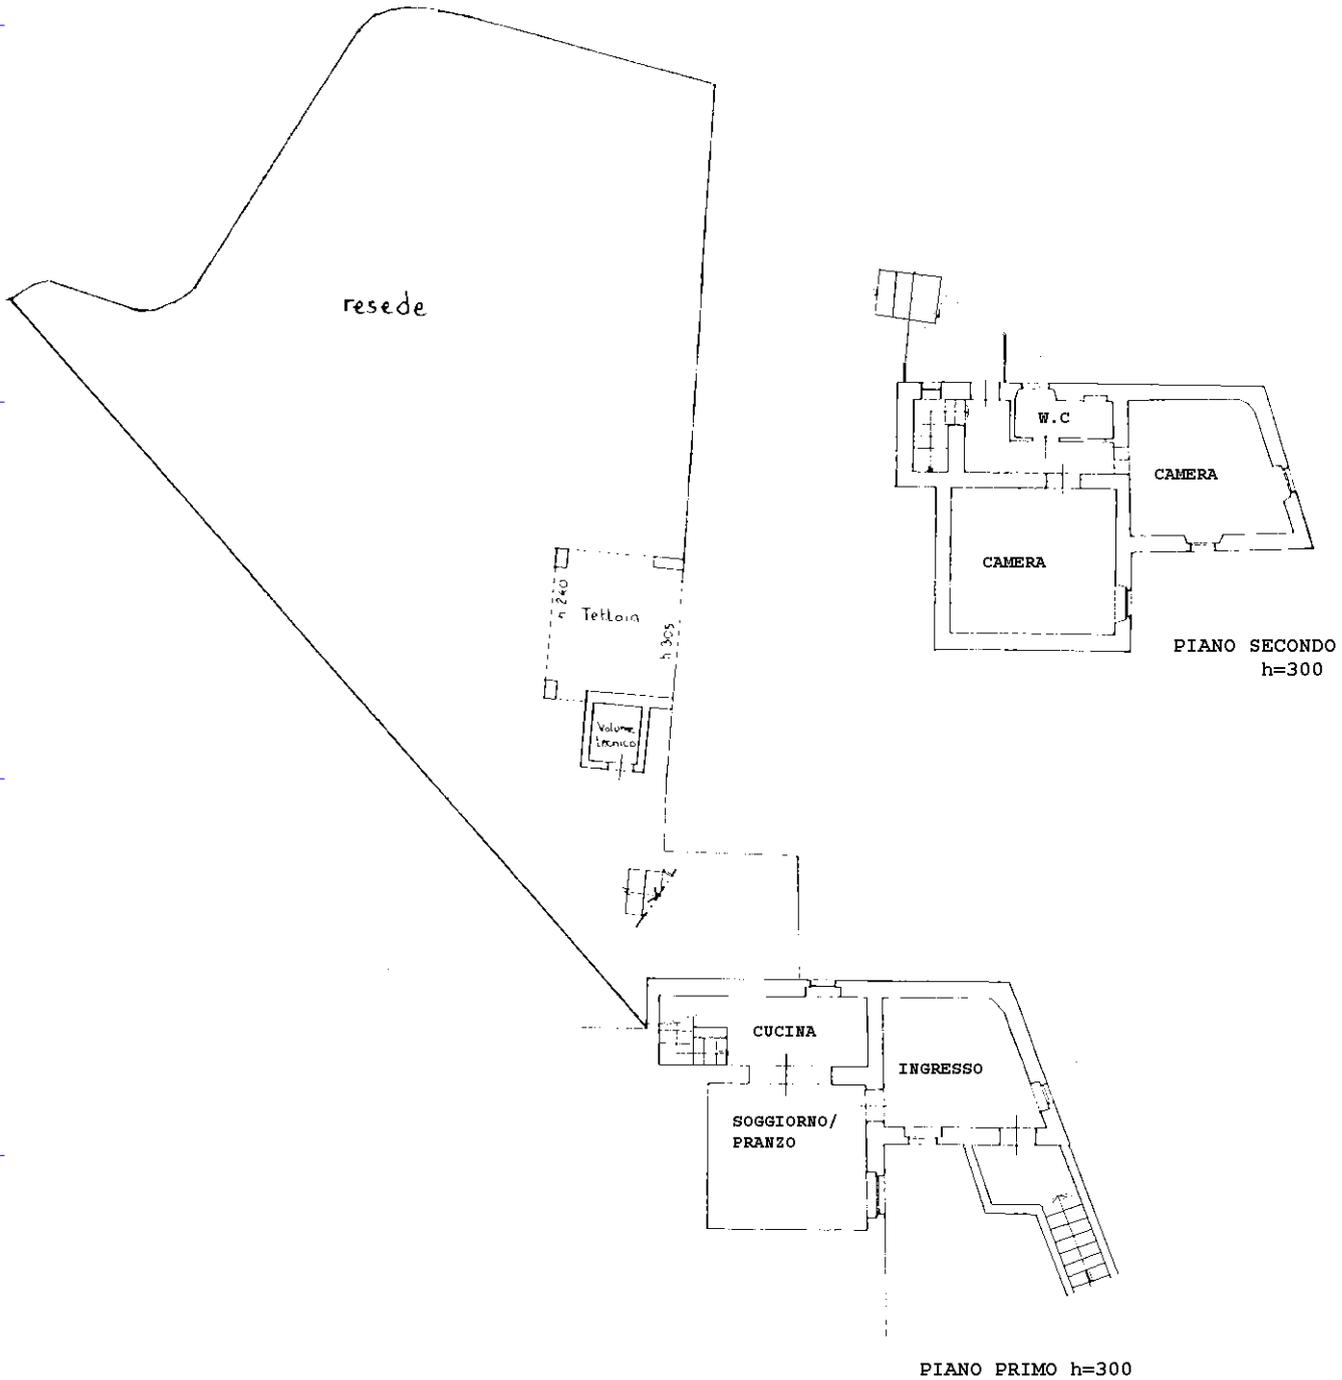

Ultima planimetria in atti