


Dichiarazione protocollo n.	del
Comune di Isolabona	
Via Fontana	civ. 5
Identificativi Catastali:	Compilata da:
Sezione:	Veziario Maurizio
Foglio: 16	Iscritto all'albo:
Particella: 333	Geometri
Subalterno: 4	Prov. Imperia
	N. 1307

Planimetria
Scheda n. 1      Scala 1:200

## PIANO SECONDO

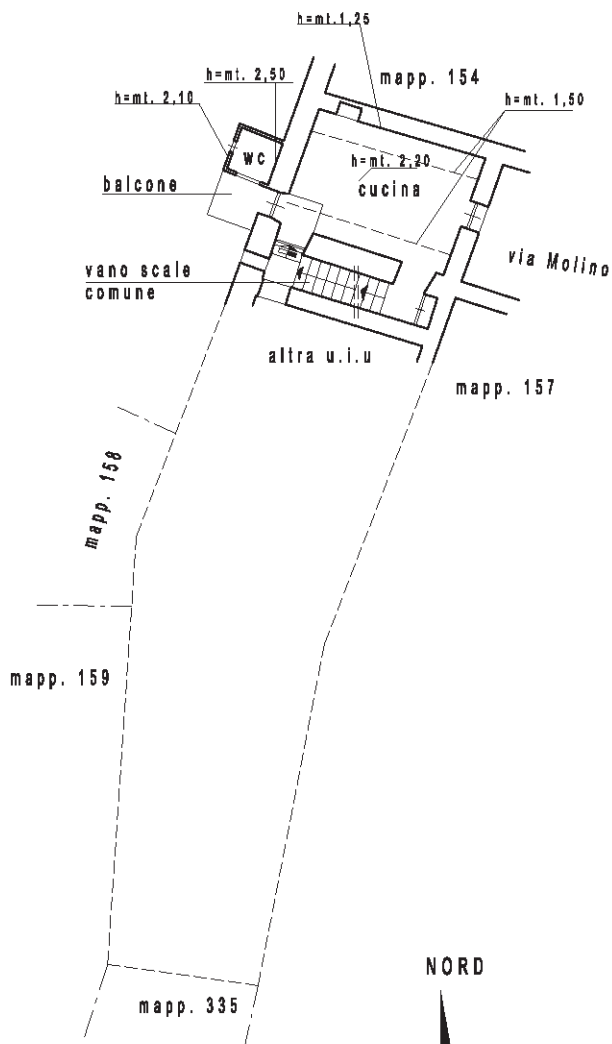

## PIANO TERZO

