


Identificativi Catastali:
Sezione: PN
Foglio: 1
Particella: 1727
Subalterno: 9


Compilata da
Imberti Stefano
Iscritto al
Ingegneri
Prov. Bergamo

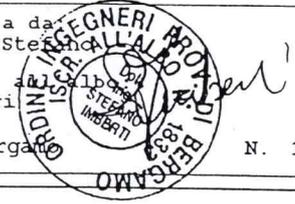

N. 1833

Scheda n. 1 Scala 1:200

Allegato lettera "A" rep. n. 107.093/46.891

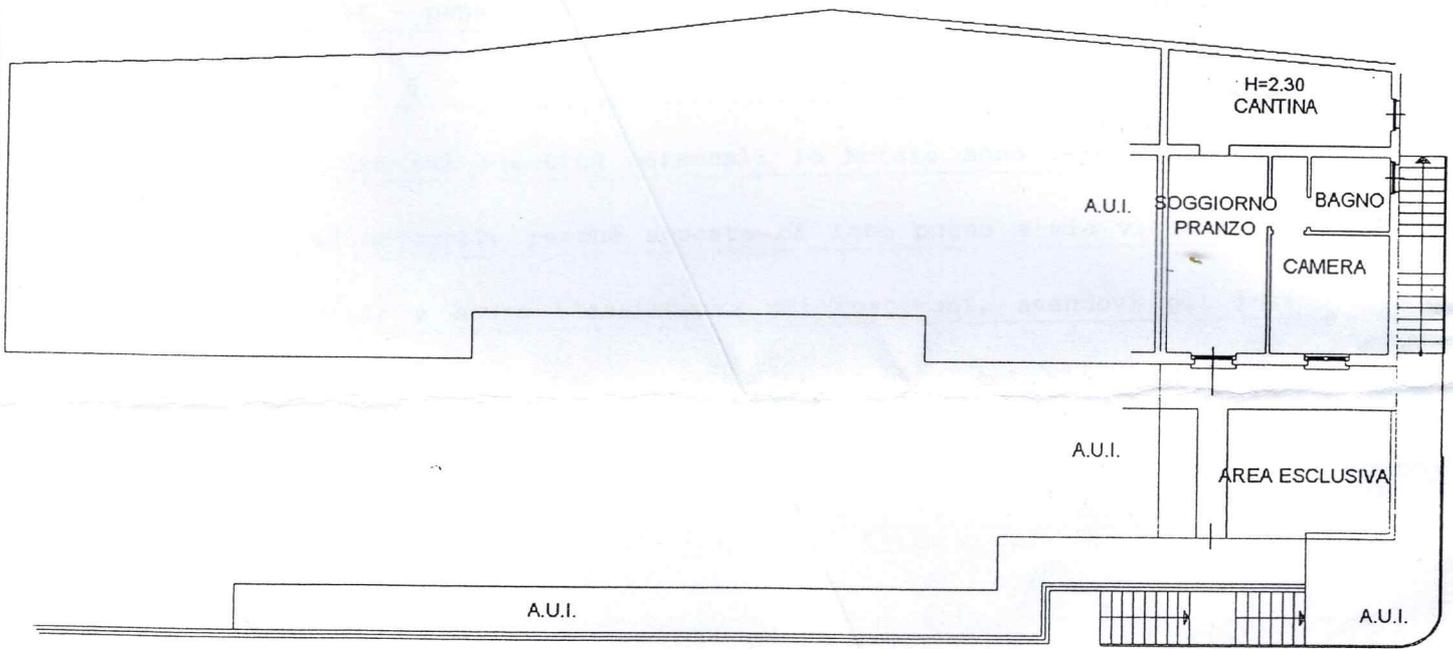

PIANO TERRA h=2.70