

COMUNE DI CALCI
(Provincia di Pisa)

DENUNCIA DI INIZIO ATTIVITA'
(Legge 662/96 e L.R. 52/99)

PROGETTO MANUTENZIONE STRAORDINARIA

- RESTAURO - COIBENTAZIONE E IMPERMEABILIZZAZIONE
- SOLAIO COPERTURA INCLINATO
- COSTRUZIONE DI SCALA INTERNA
- CONSOLIDAMENTO SOLAI E RIFACIMENTO PAVIMENTAZIONE
- APERTURA E CHIUSURA DI COMUNICAZIONI
- DEUMIDIFICAZIONE


PROPRIETA' SCAPATI ADRIANO

UBICAZIONE FRAZ. MONTEMAGNO - VIA EUGENIO III° 10/12


3

TAVOLA


SEZIONI E PARTICOLARI - ATTUALE

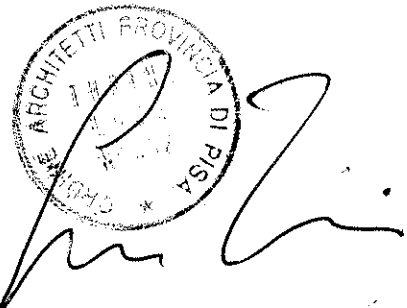

Progettisti
Arch. Luca Turini - Via Cagnola n°7 - 56011 Calci (PI)
Geom. Marco Magagnoli - Via Castellana n°25 - 56011 Calci (PI)

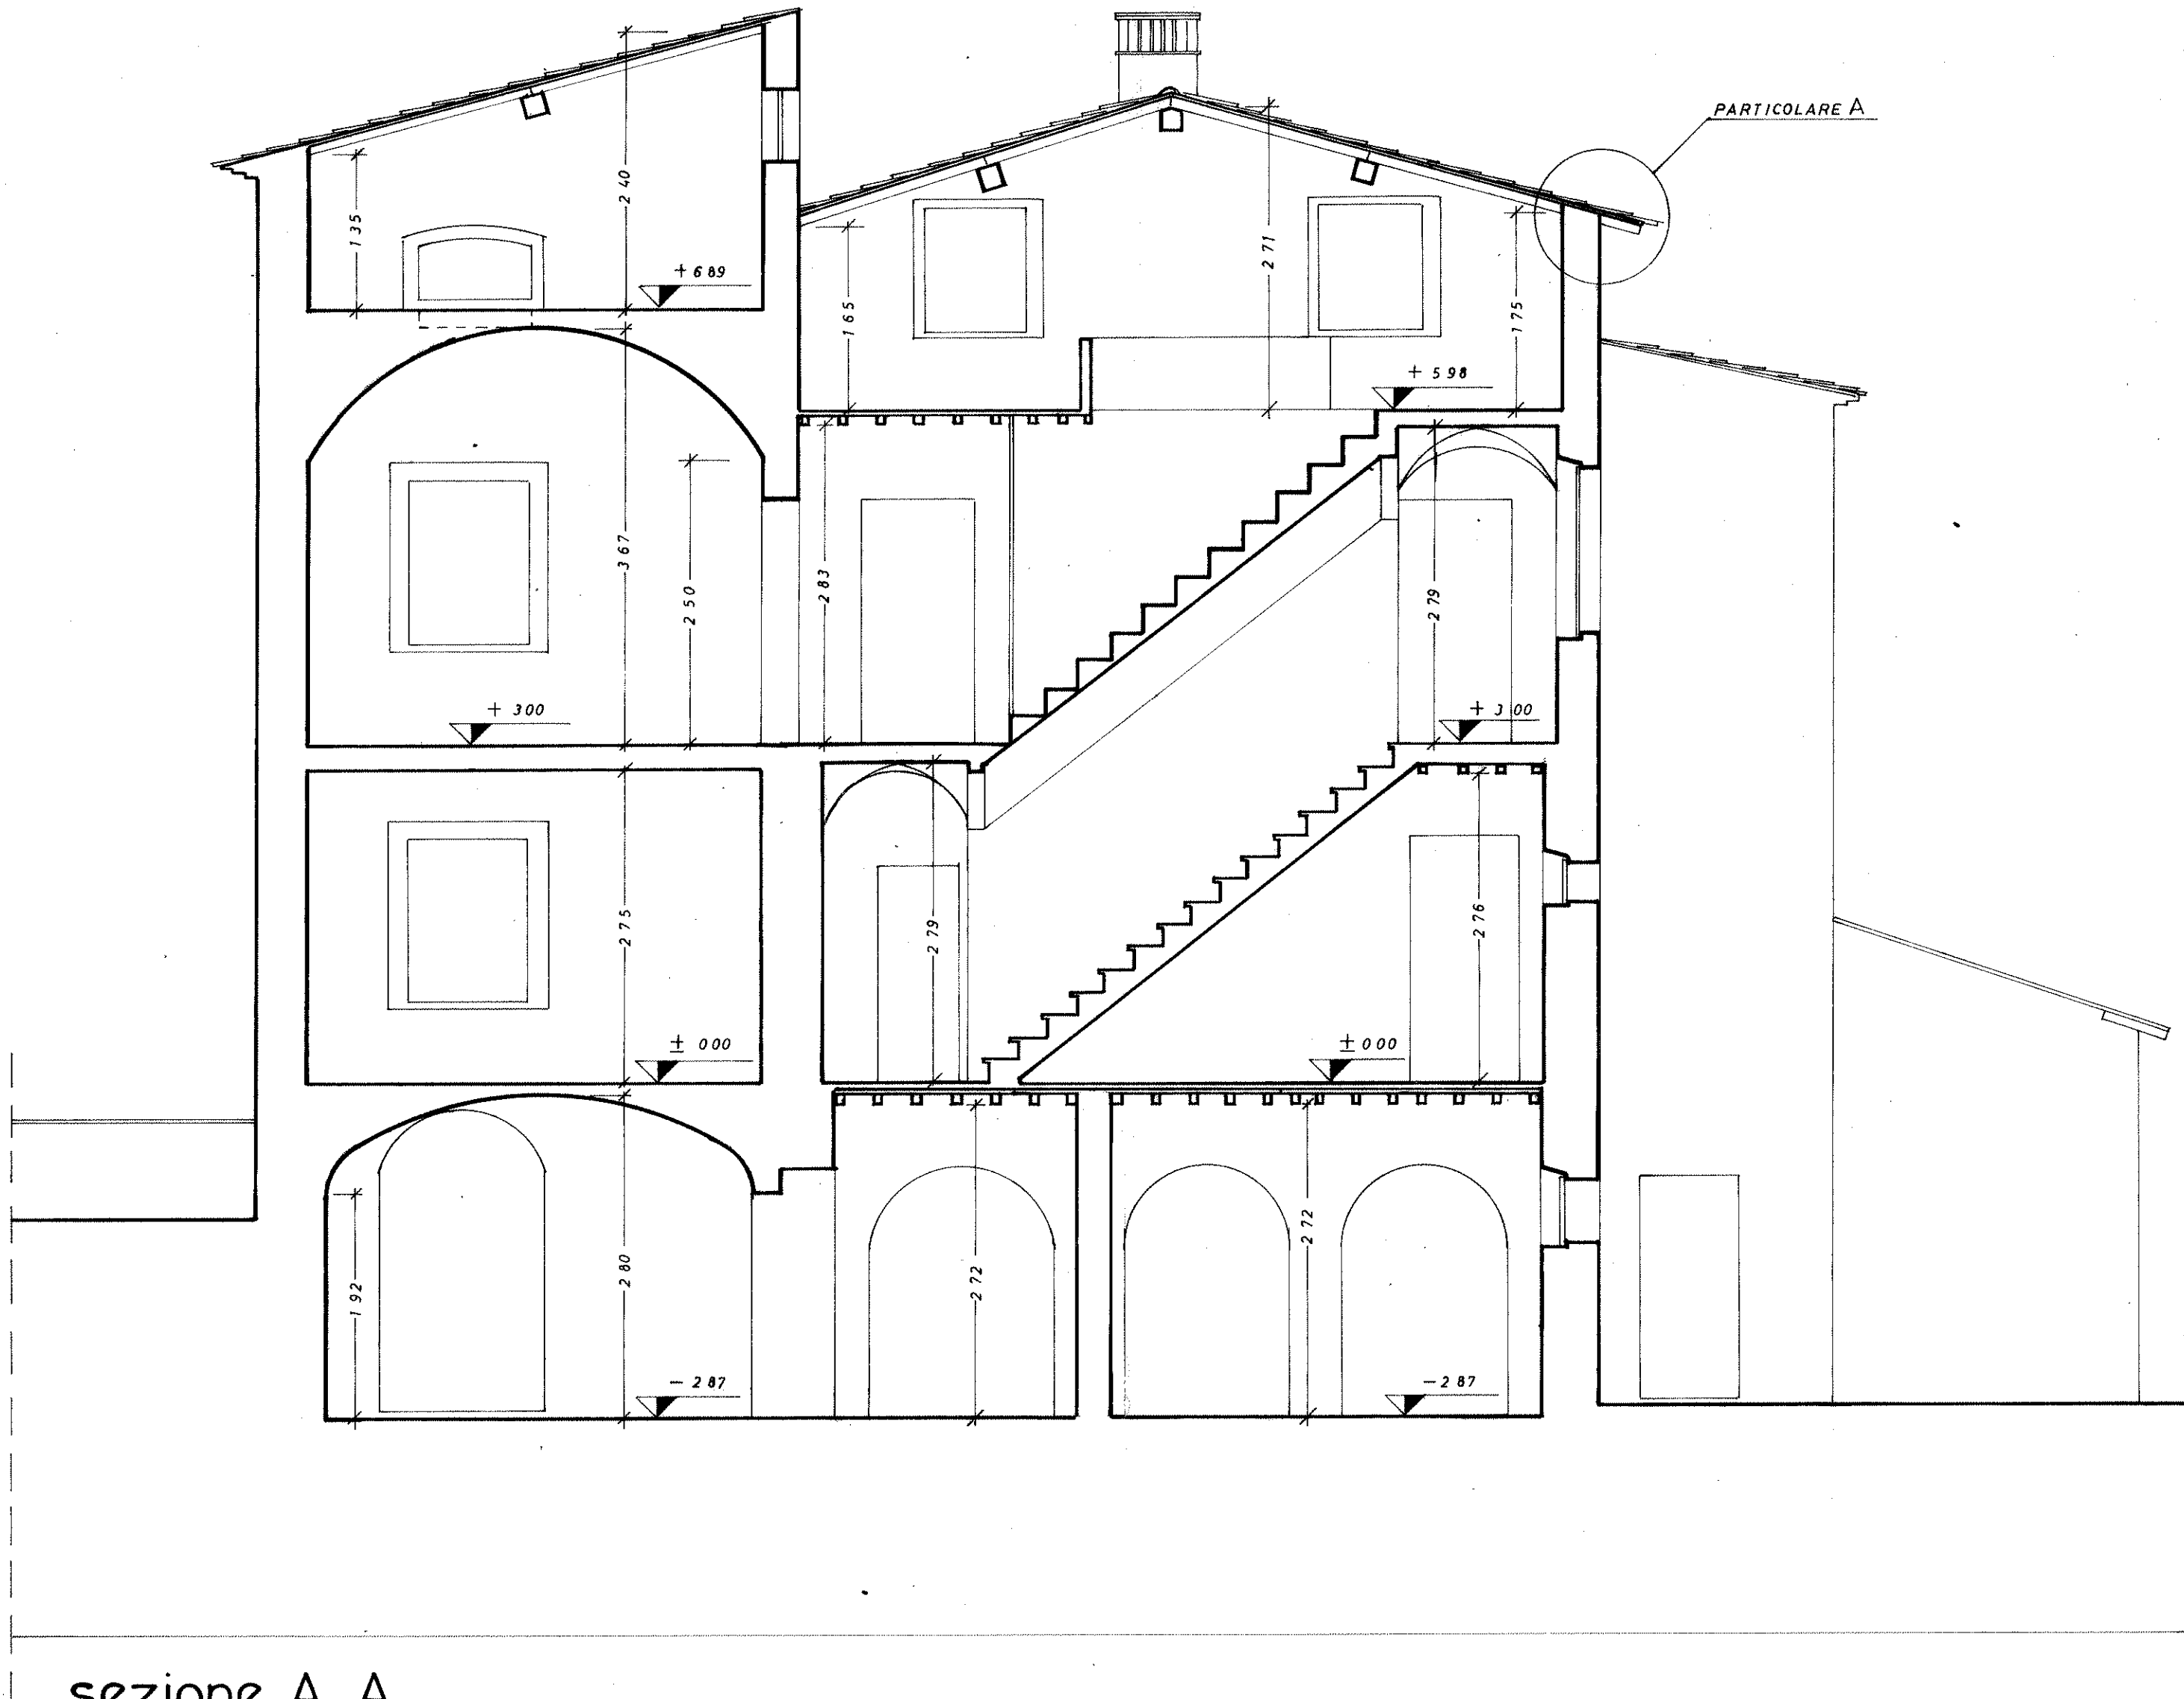


sezione A A

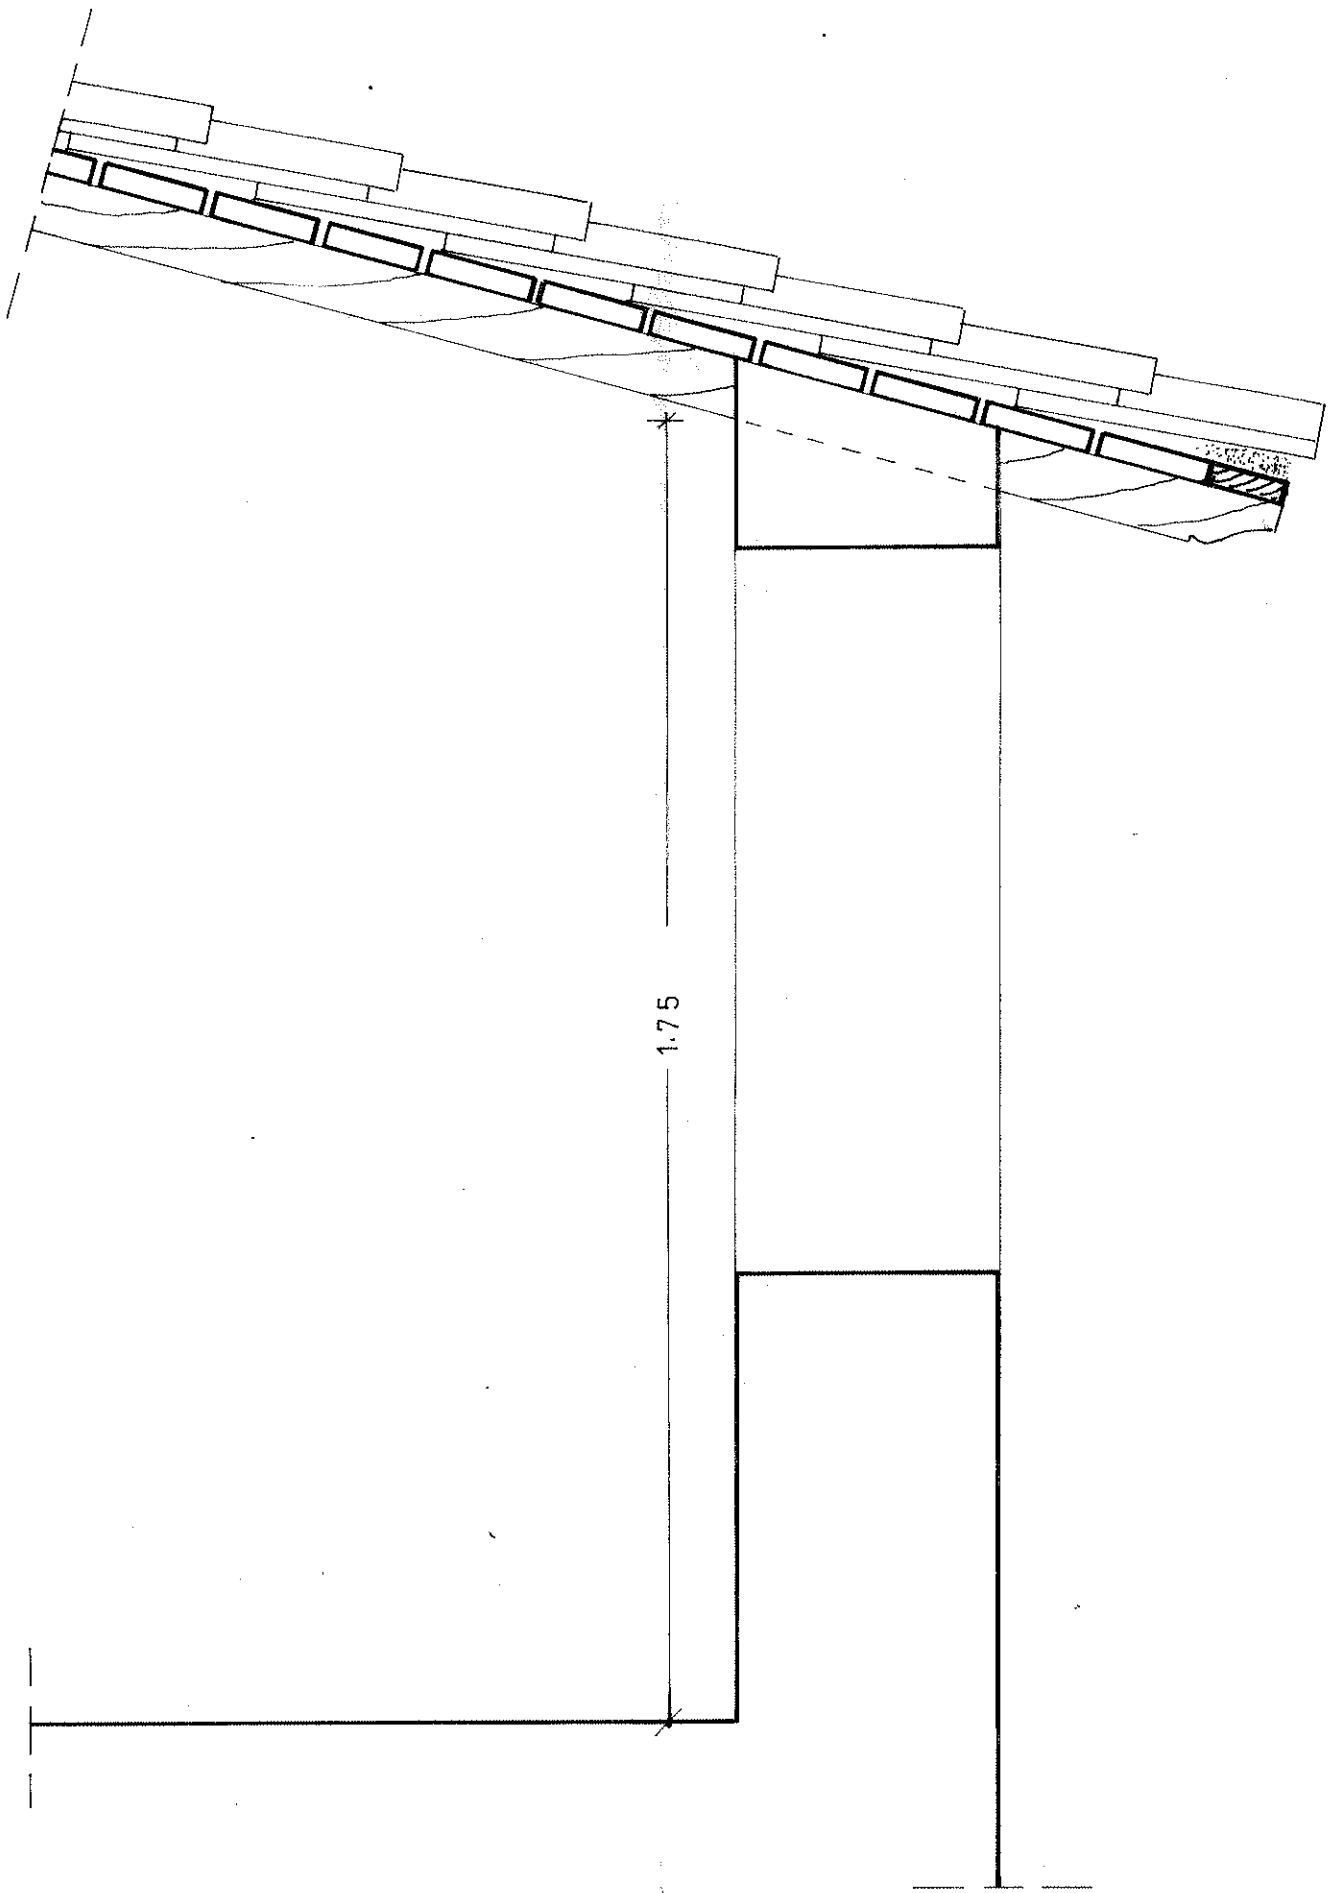


particolare costruttivo A scala 1:10

SCALA 1:50

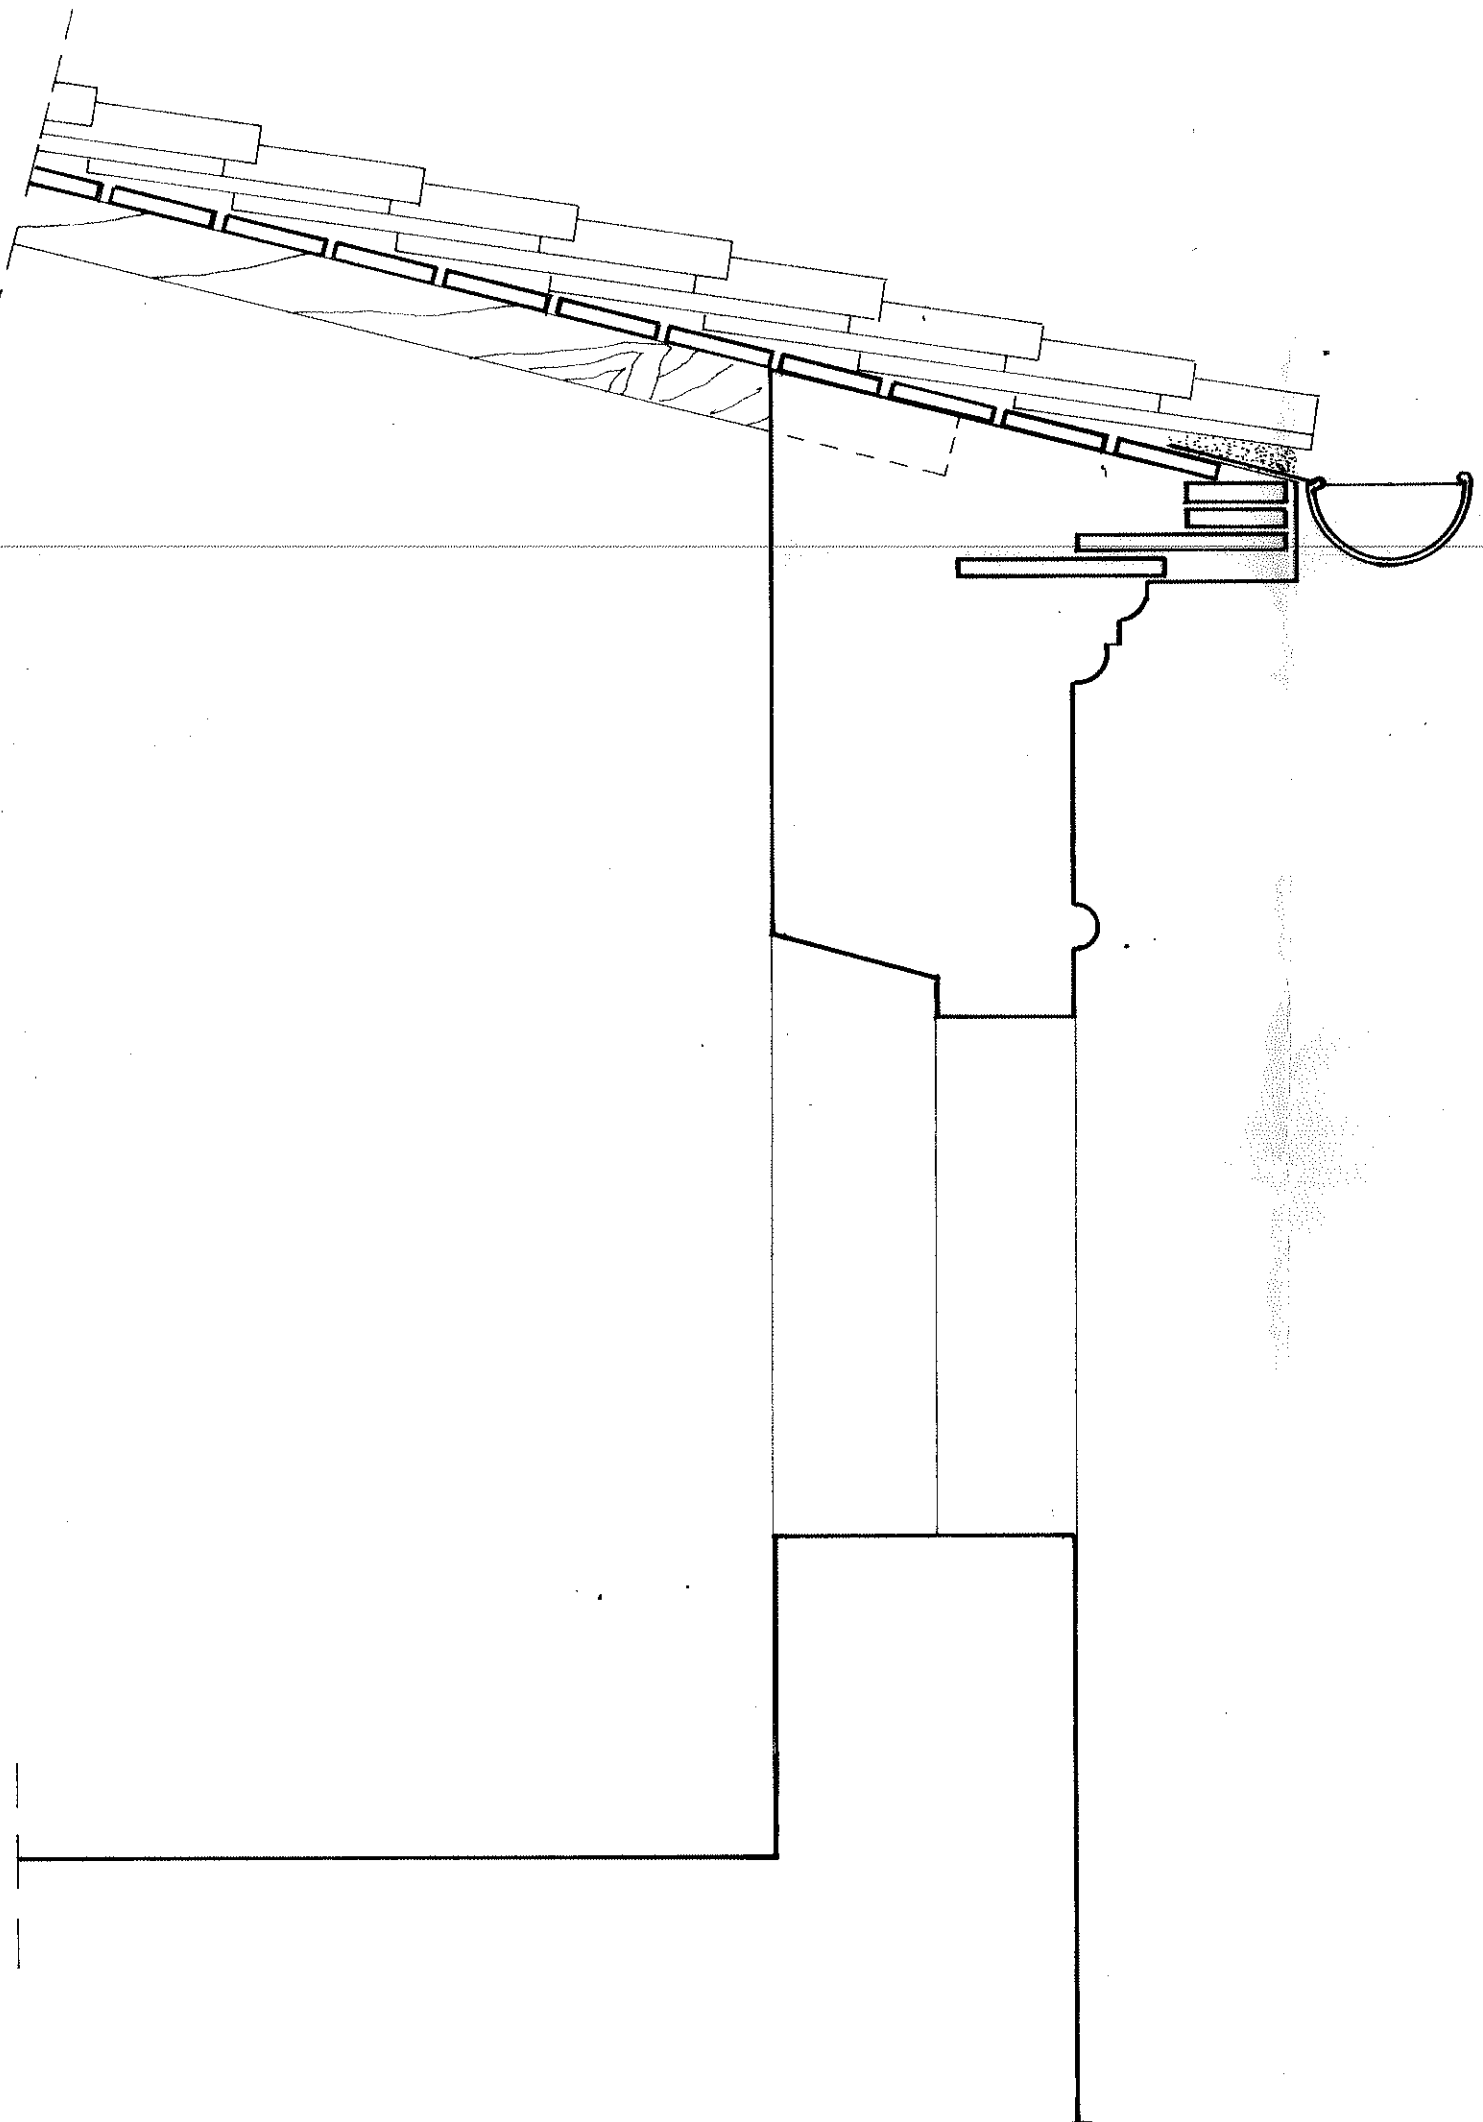

particolare costruttivo B scala 1:10

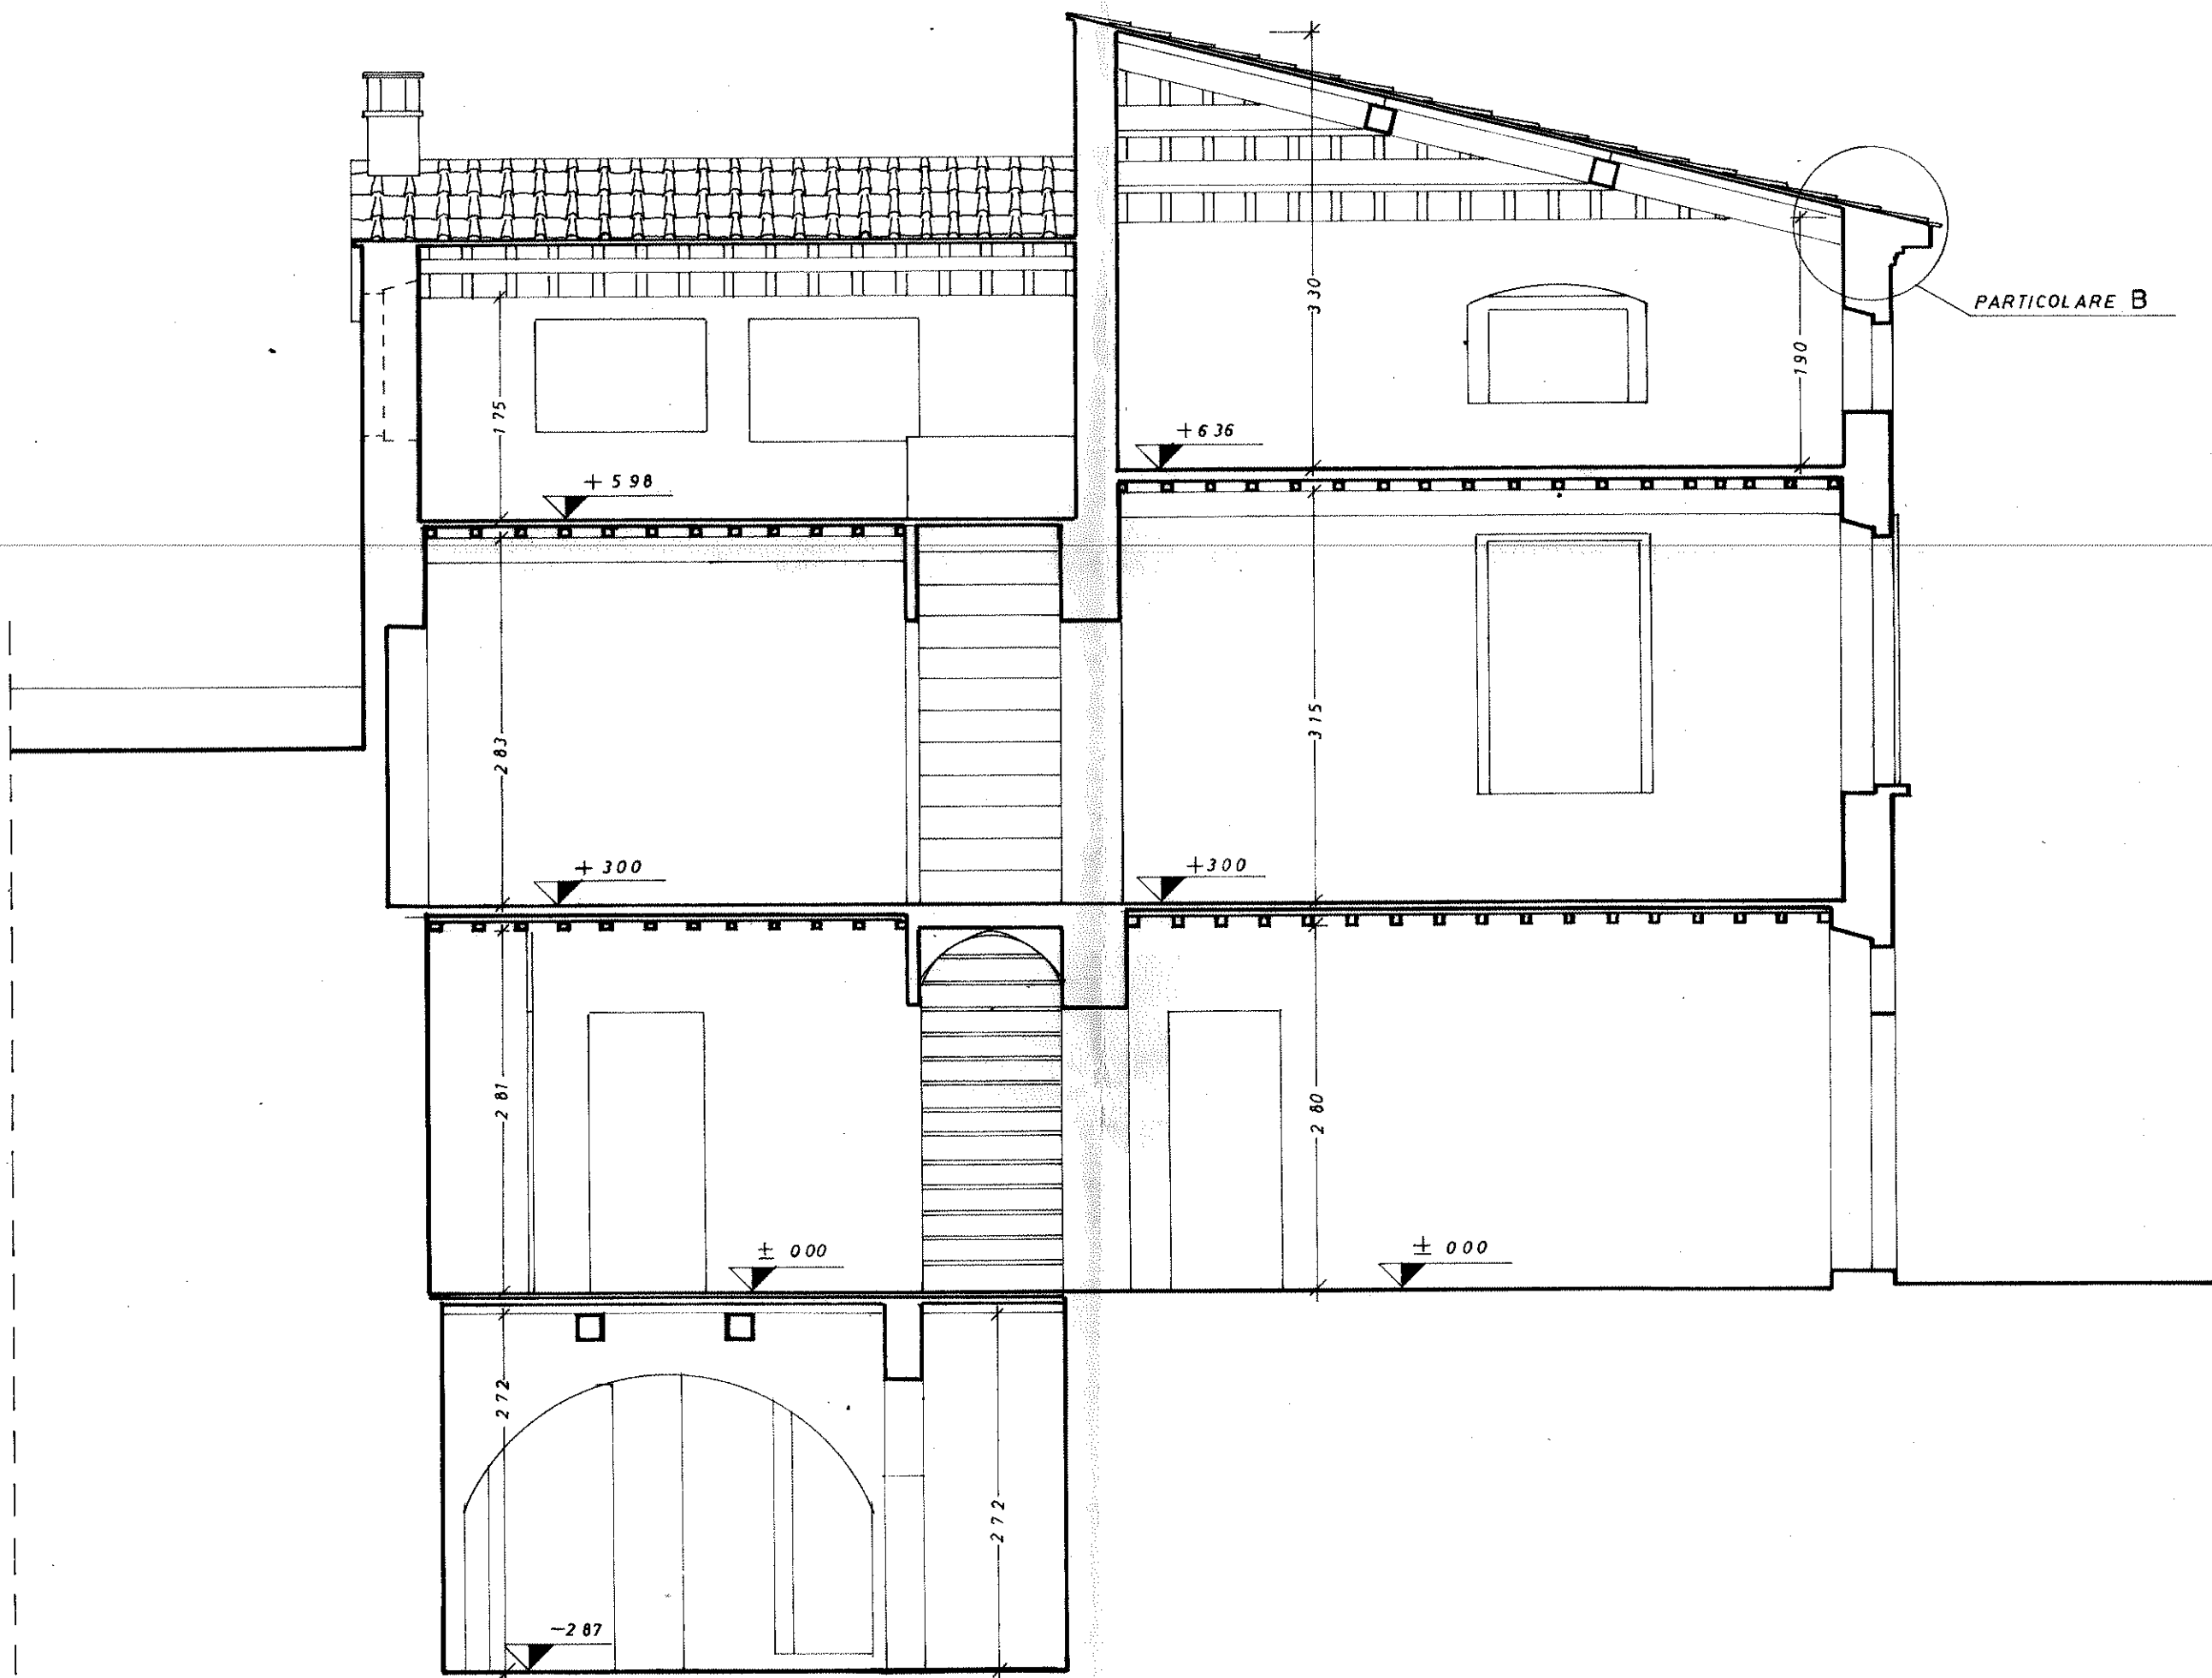

sezione B B