

Agenzia delle Entrate
CATASTO FABBRICATI
Ufficio Provinciale di
L' Aquila

Dichiarazione protocollo n. AQ0059198 del 04/05/2018

Comune di L'aquila

Via Dei Merletti

civ. 8

Identificativi Catastali:

Sezione:

Foglio: 93

Particella: 822

Subalterno: 23

Compilata da:
Zimei Saverio

Iscritto all'albo:
Dottori Agronomi E Forestali


Prov. L' Aquila

N. 32


Planimetria

Scheda n. 1

Scala 1:200

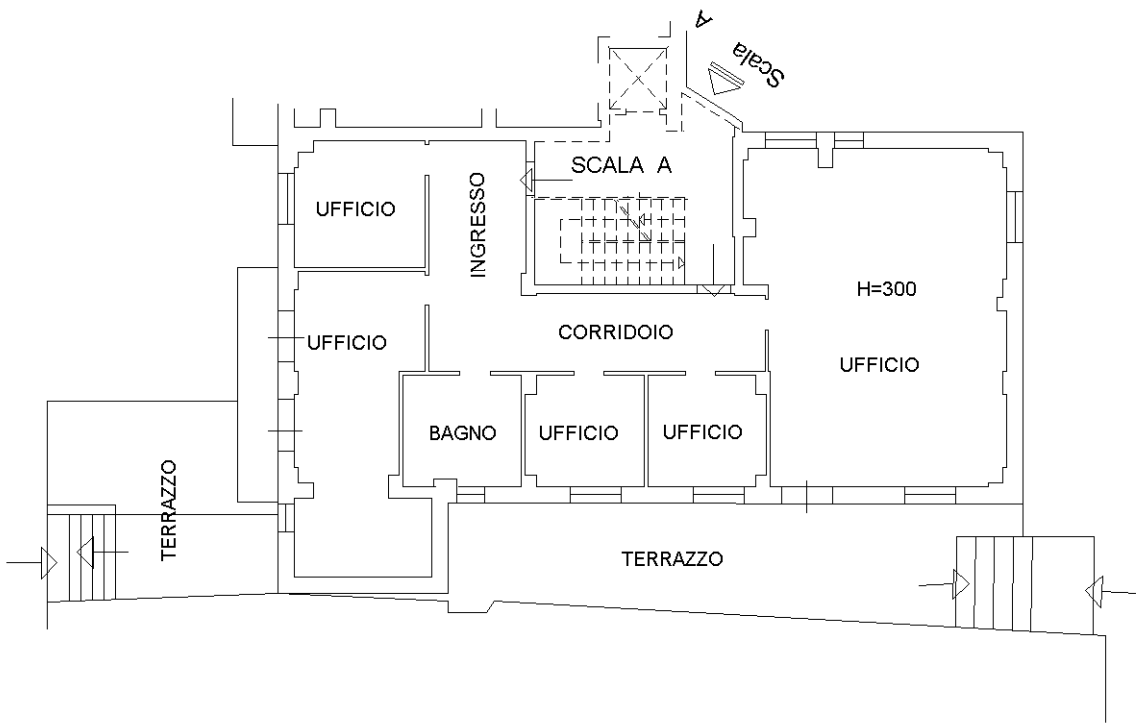

PIANO TERRA

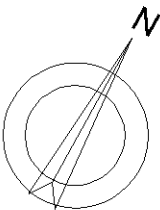

Ultima planimetria in atti

Agenzia delle Entrate
CATASTO FABBRICATI
Ufficio Provinciale di
L' Aquila

Dichiarazione protocollo n. AQ0059198 del 04/05/2018

Comune di L'aquila

Via Dei Merletti

civ. 8

Identificativi Catastali:

Sezione:

Foglio: 93

Particella: 822

Subalterno: 47

Compilata da:

Zimei Saverio

Iscritto all'albo:

Dottori Agronomi E Forestali


Prov. L' Aquila

N. 32


Planimetria

Scheda n. 1

Scala 1:200

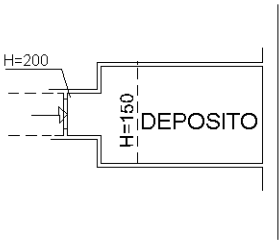

PIANO QUARTO
(SOTTOTETTO)

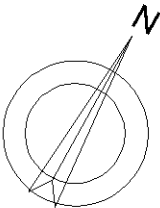


Ultima planimetria in atti


Agenzia delle Entrate
CATASTO FABBRICATI
Ufficio Provinciale di
L' Aquila

Dichiarazione protocollo n. AQ0059198 del 04/05/2018	
Comune di L'aquila	
Via Pretatti	
civ. SNC	
Identificativi Catastali:	Compilata da:
Sezione:	Zimei Saverio
Foglio: 93	Iscritto all'albo:
Particella: 822	Dottori Agronomi E Forestali
Subalterno: 8	Prov. L' Aquila
	N. 32

Planimetria
Scheda n. 1 Scala 1:200

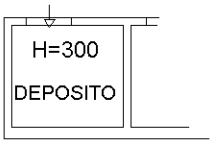

PIANO SEMINTERRATO

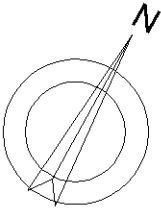

Ultima planimetria in atti