



**Agenzia del Territorio  
CATASTO FABBRICATI  
Ufficio Provinciale di  
Milano**

Dichiarazione protocollo n. MI0790436 del 20/09/2007	
Planimetria di u.i.u. in Comune di Parabiago	
Via Antonio Gramsci civ. 6	
Identificativi Catastali:	Compilata da: Rezzonico Gianluca
Sezione:	Iscritto all'albo: Geometri
Foglio: 9	Prov. Milano
Particella: 126	N. 8660
Subalterno: 15	


Scheda n. 1      Scala 1:200

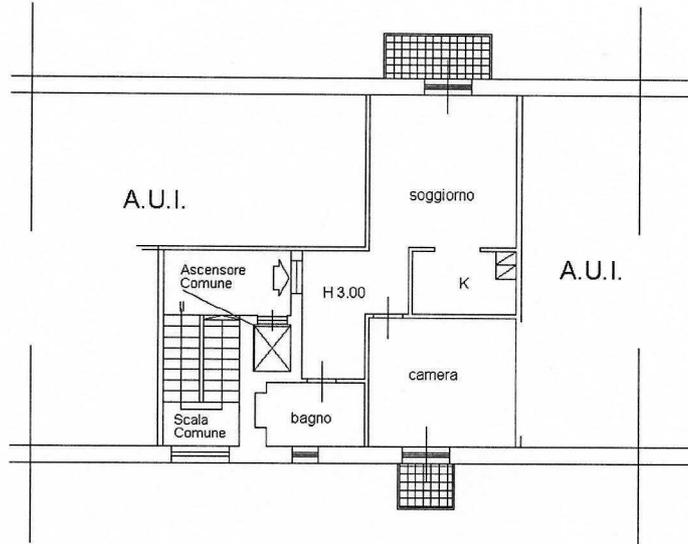

Piano Quarto

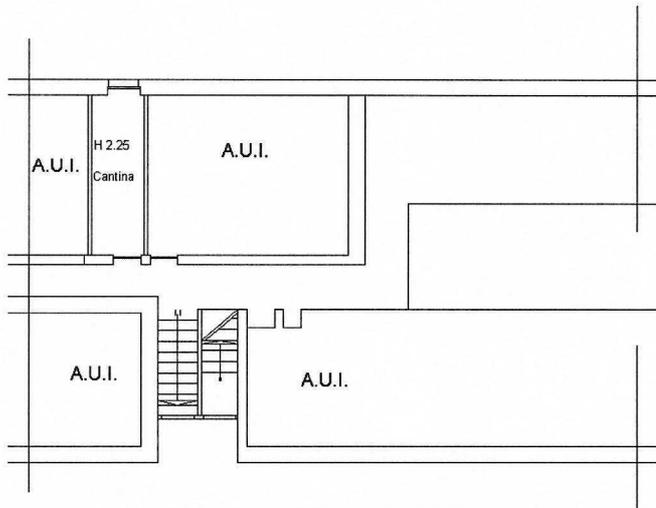

Piano Cantina

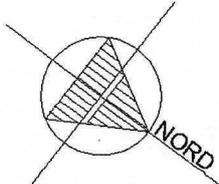

Ultima planimetria in atti

Data: 09/09/2020 - n. T73744 - Richiedente: LPRBLD67D04I234U

Totale schede: 1 - Formato di acquisizione: A4(210x297) - Formato stampa richiesto: A4(210x297)

Catasto dei Fabbricati - Situazione al 09/09/2020 - Comune di PARABIAGO (G324) - < Foglio: 9 - Particella: 126 - Subalterno: 15 >  
VIA ANTONIO GRAMSCI n. 6 piano: S1-4 scala: 1;