



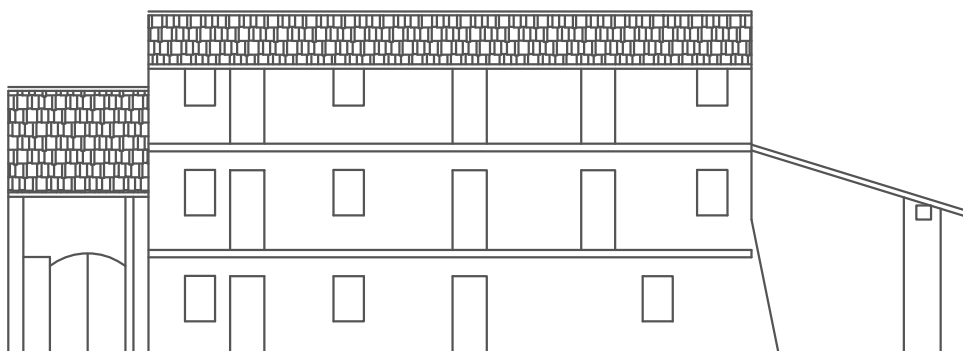

prospetto ovest lato cortile

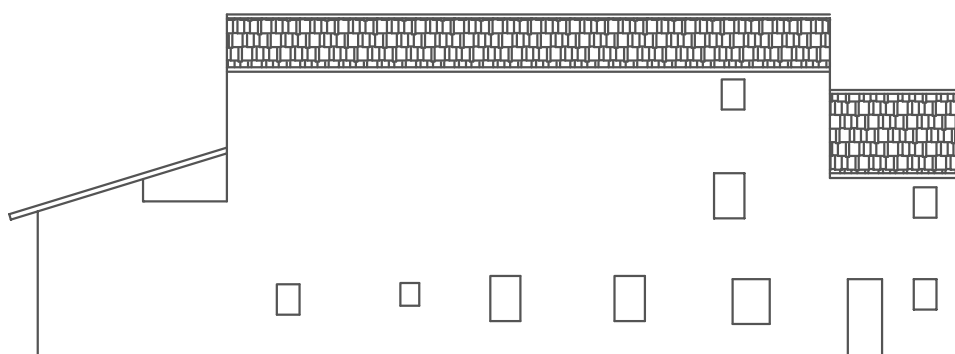

prospetto est lato strada

cascina Pensabene – stato di fatto
scala 1:200