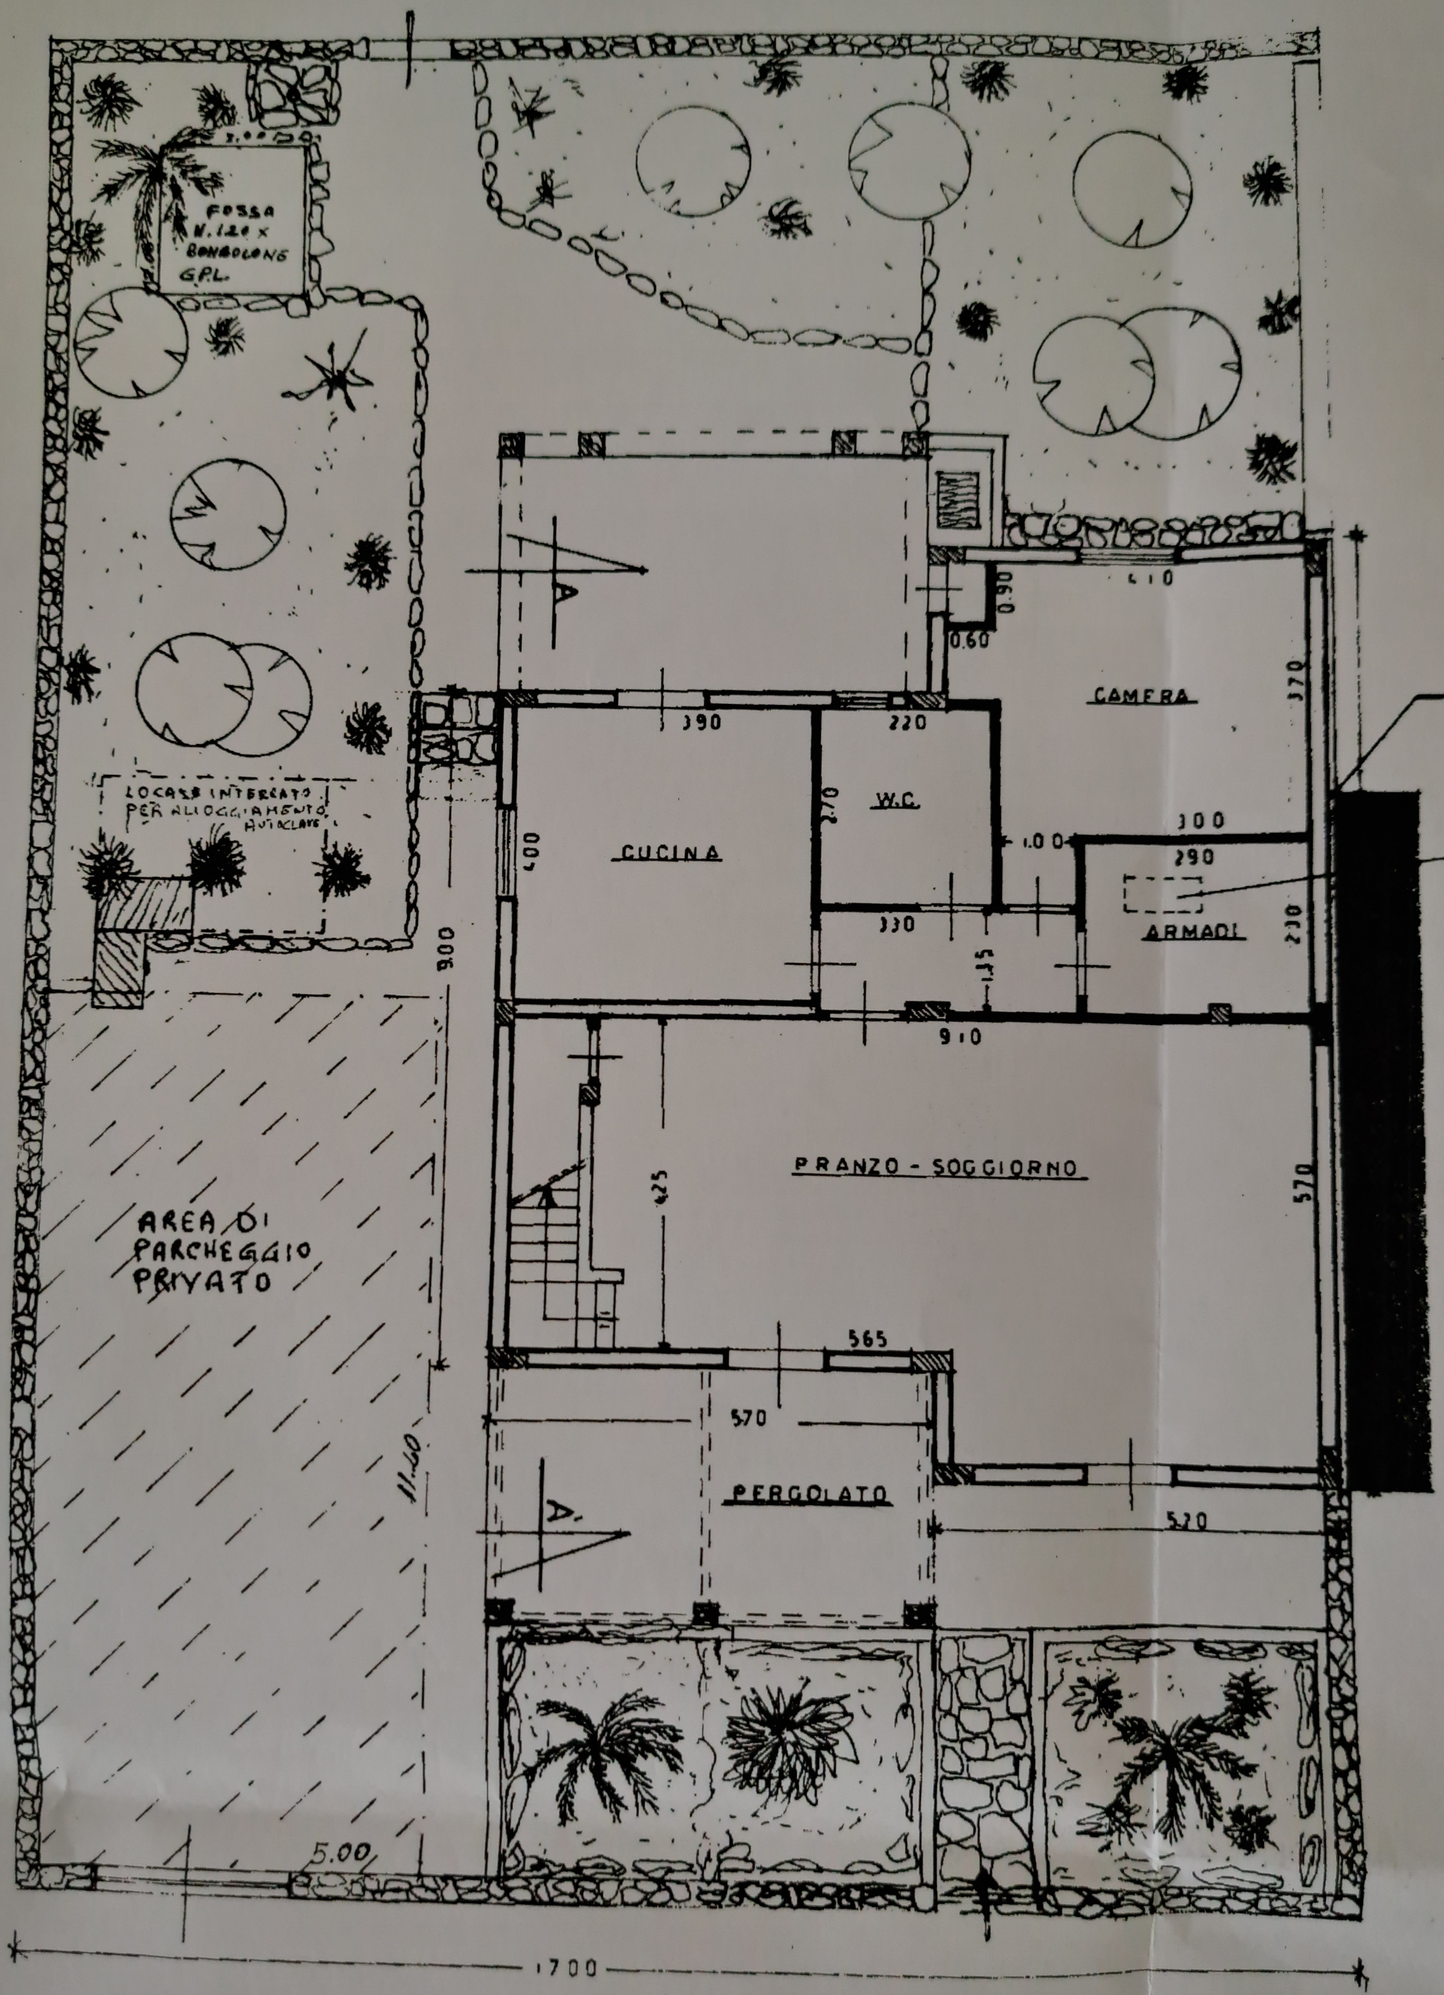

PIANTA PIANO TERRA SCALA 1:100

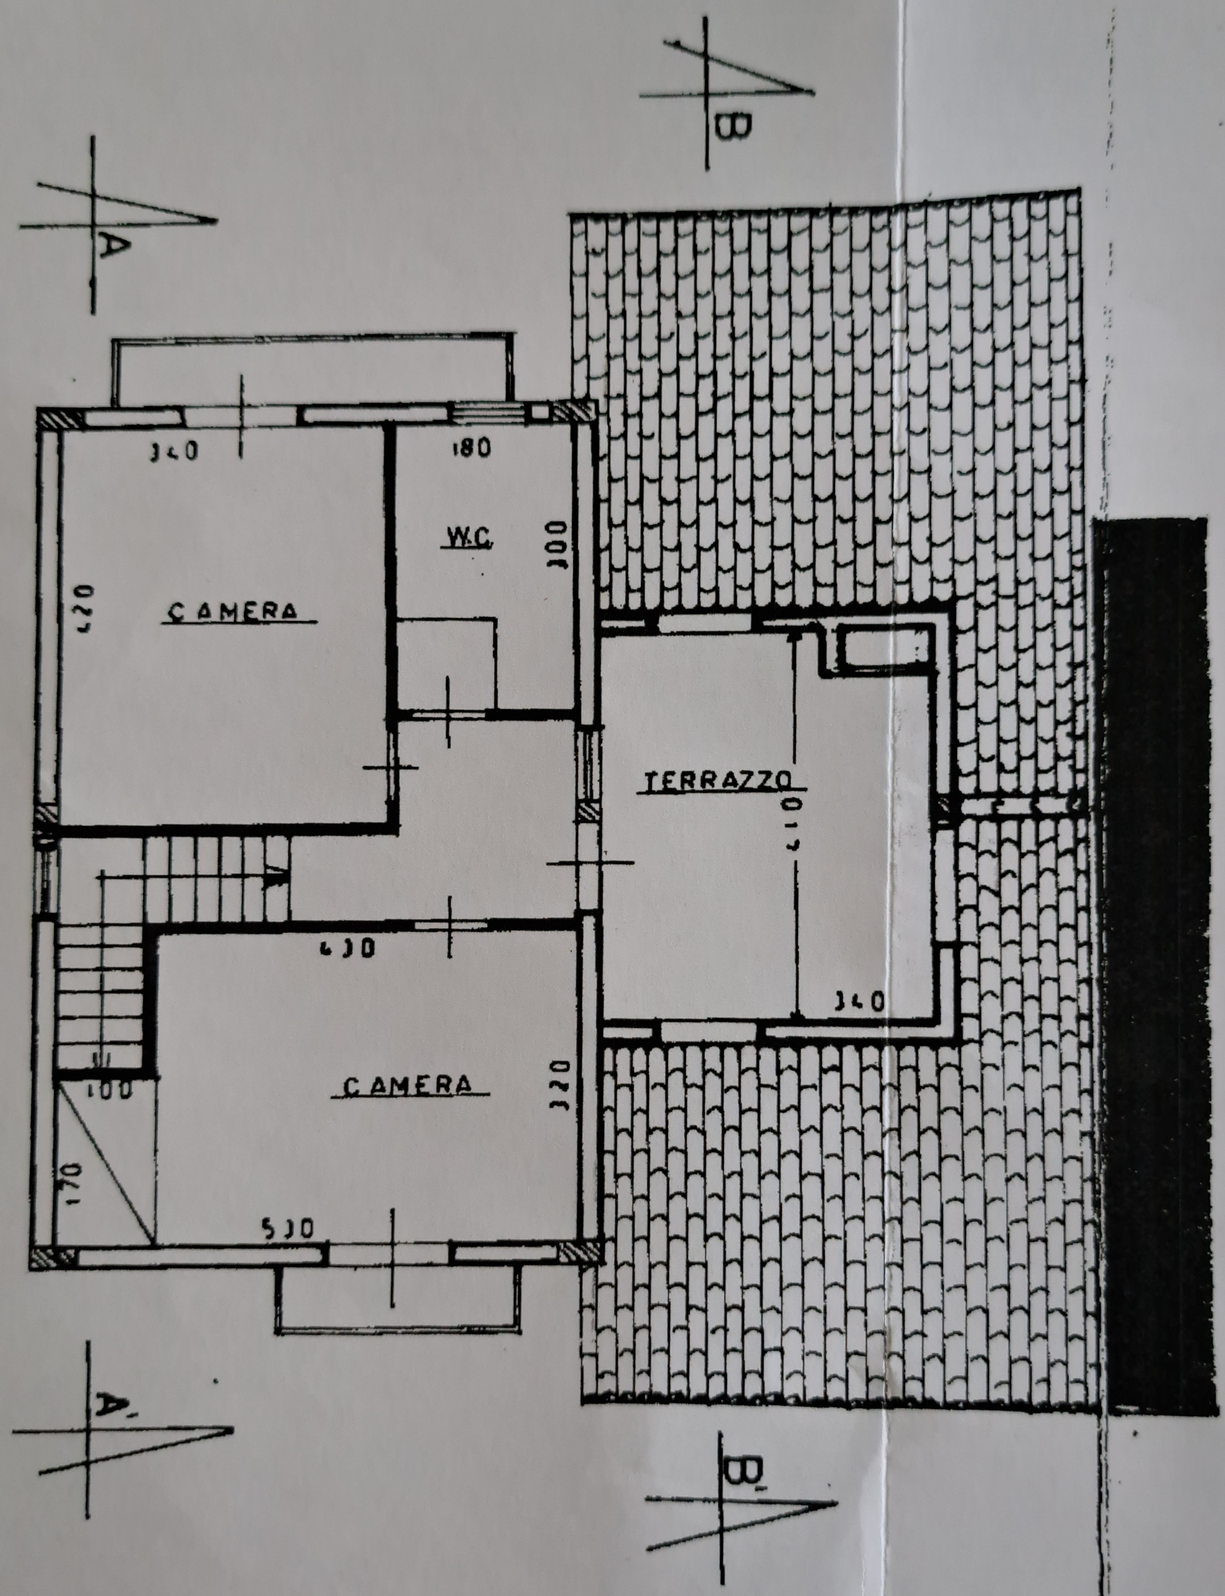

PROP. VALENZA FRANCESCO

PIANO PRIMO

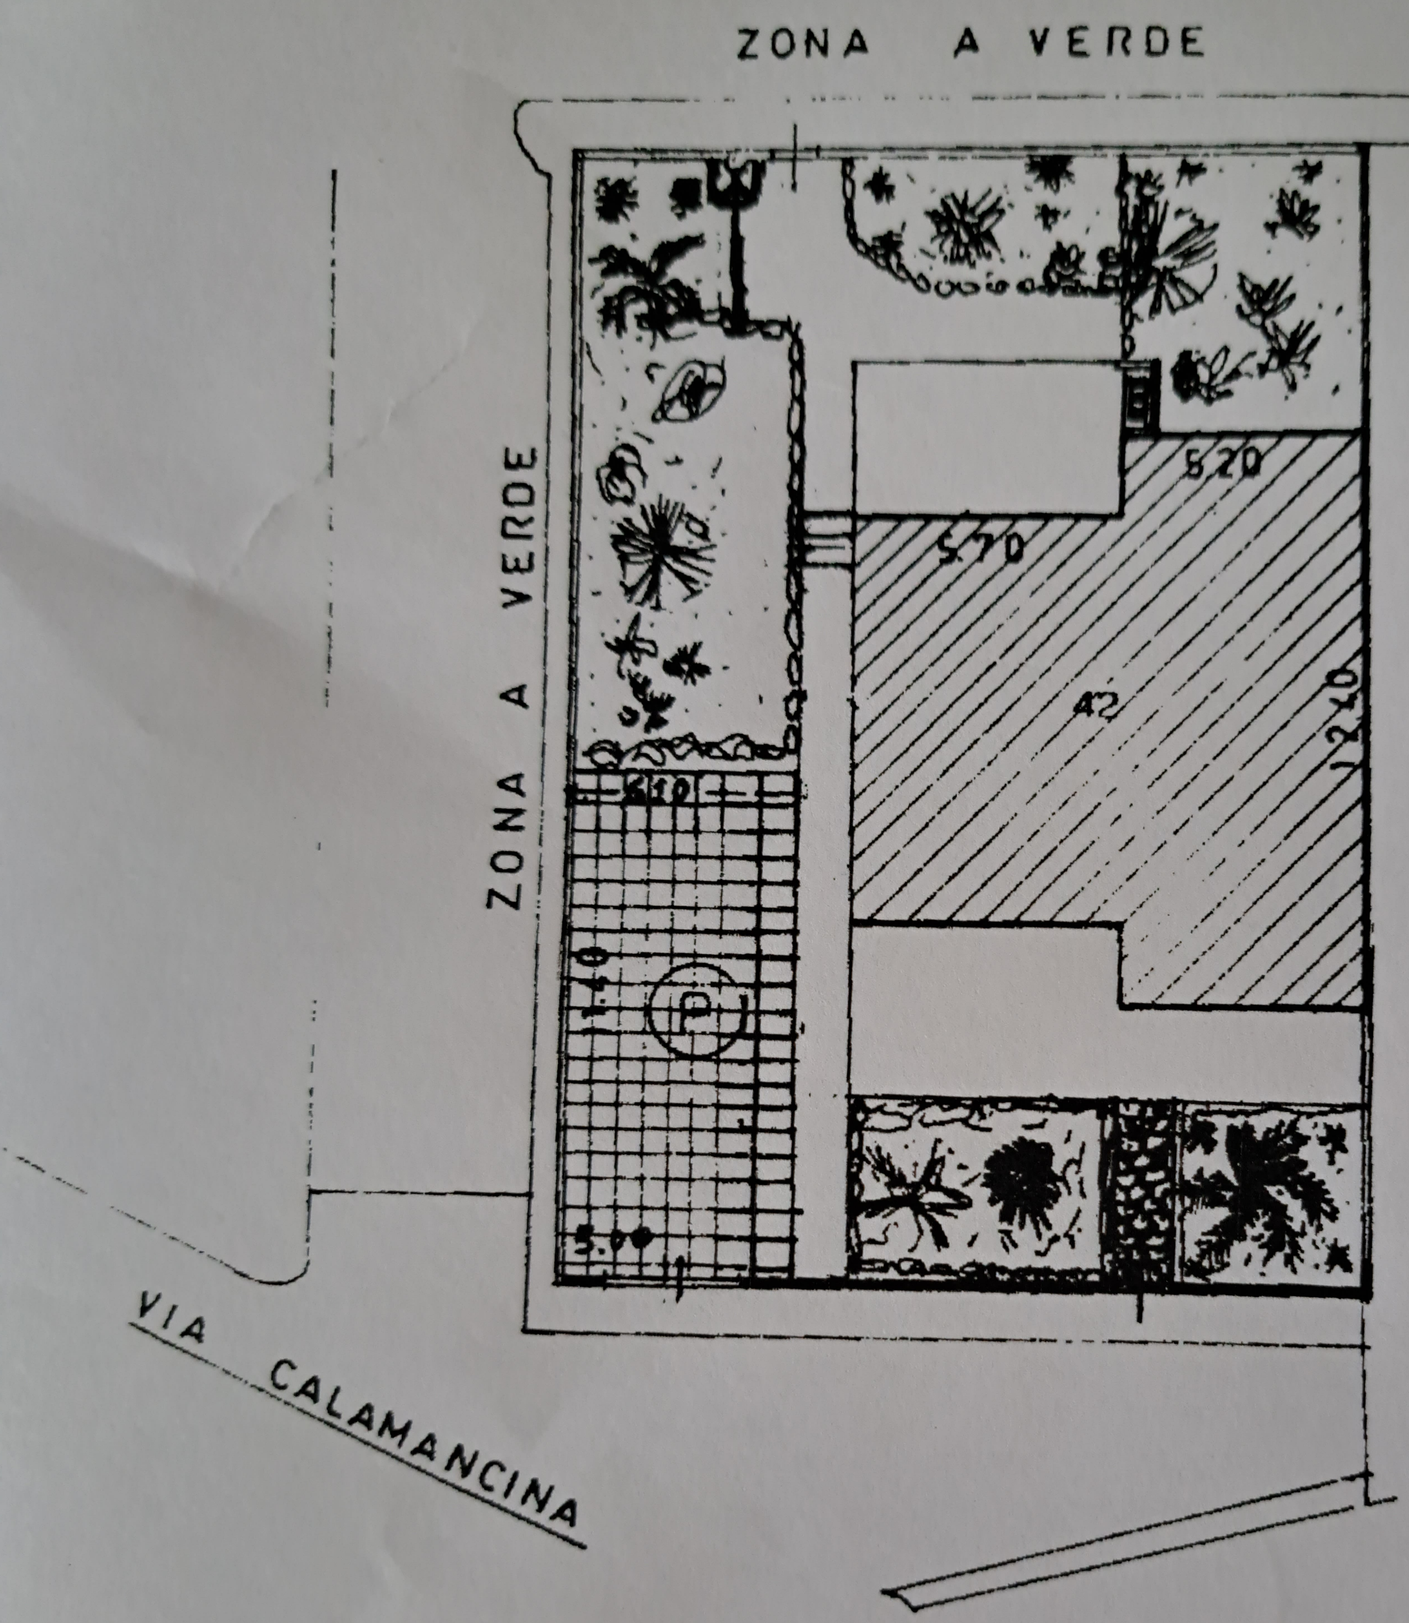

PLANIMETRIA DEL

SCALA 1:250